


# Anlage 2

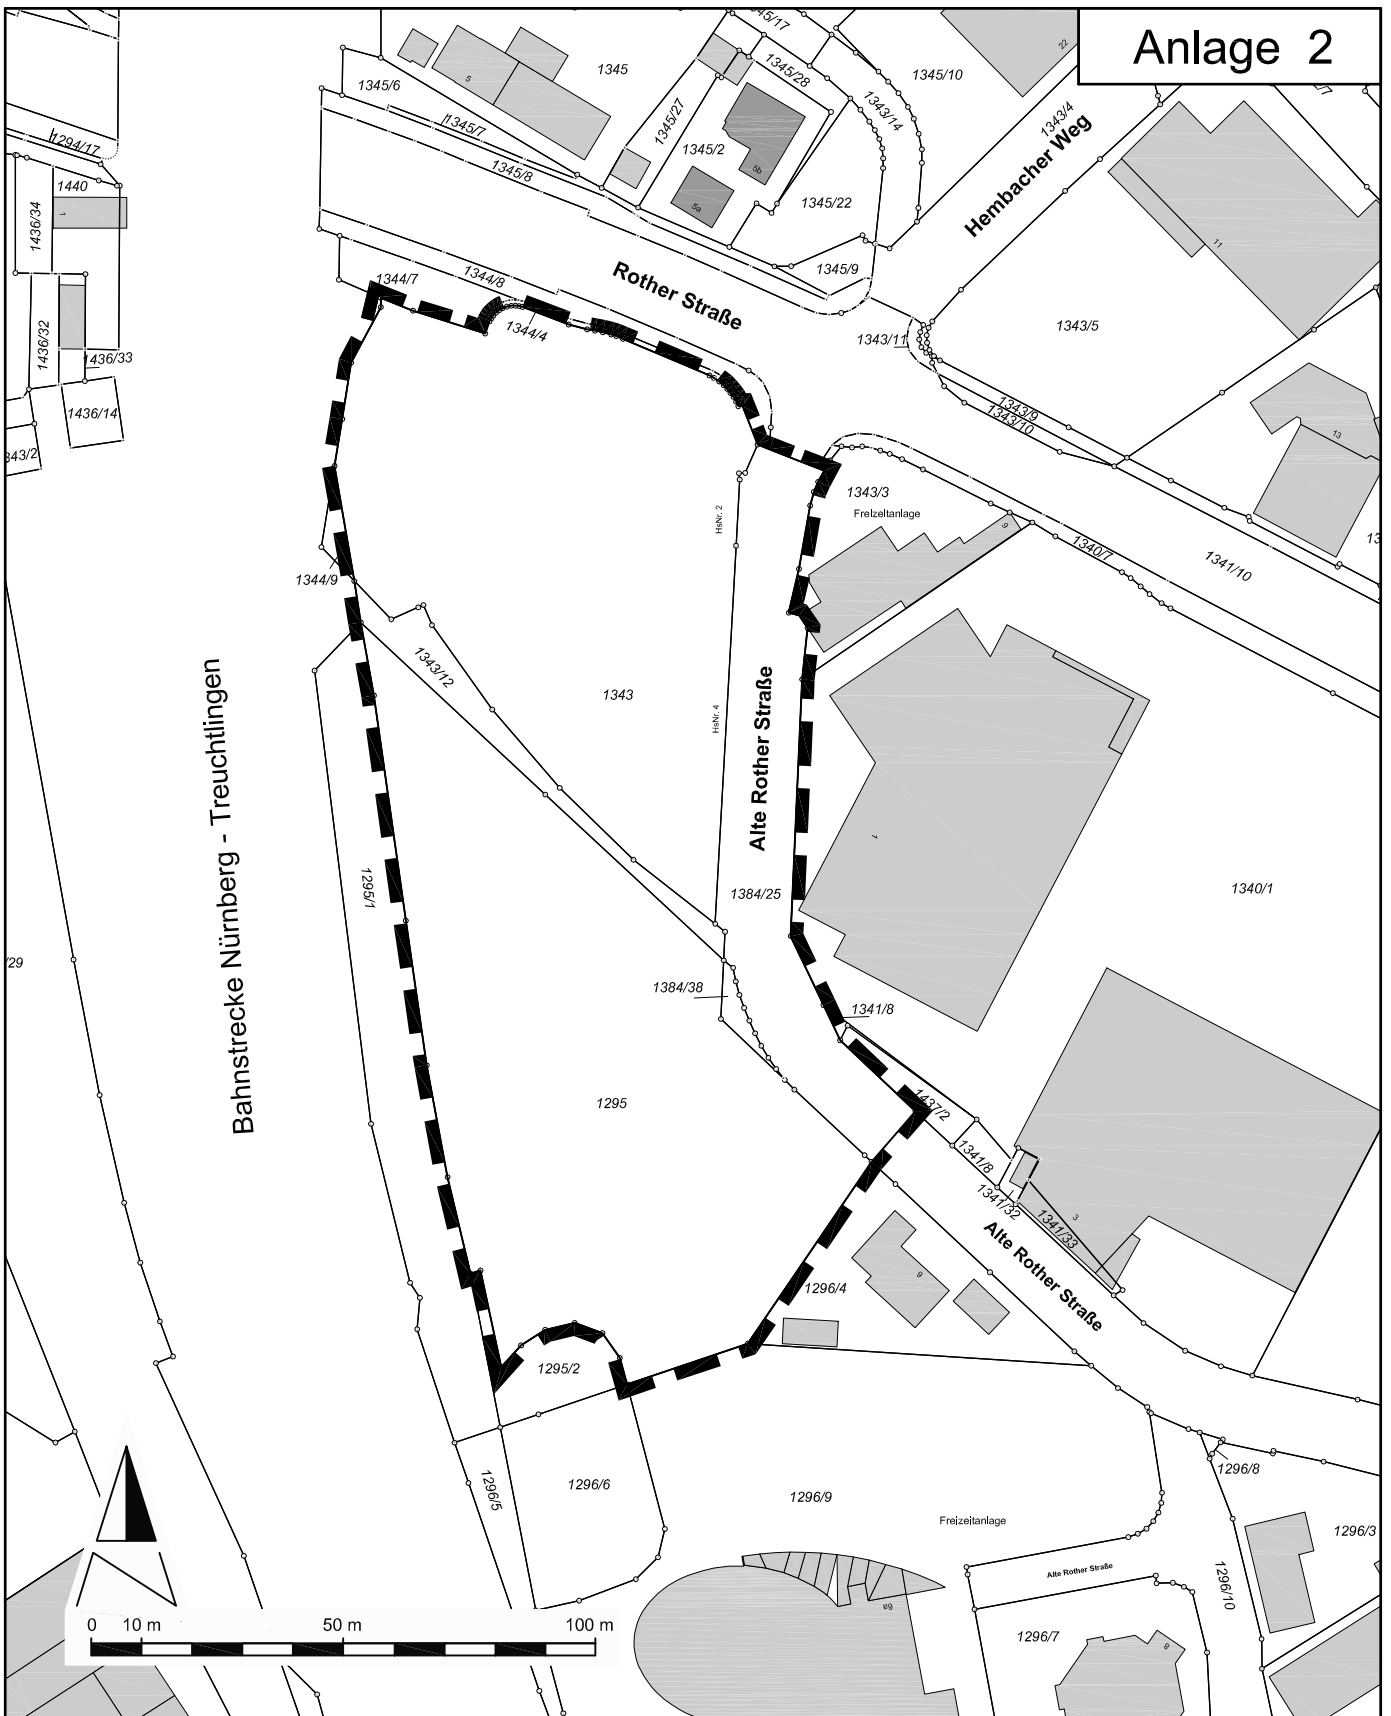

Grenze des räumlichen Geltungsbereichs  
Vorhabenbezogener Bebauungsplan S-XII-20  
"Firmenzentrale Apollo - Alte Rother Straße 2-4"

REFERAT FÜR STADTPLANUNG UND BAUWESEN  
AMT FÜR STADTPLANUNG UND BAUORDNUNG

Altrecht-Achilles-Straße 6/8, 91126 Schwabach, E-Mail: stadtplanung@schwabach.de

STADT SCHWABACH



Die Goldschlägerstadt.

PROJEKT

**Vorhabenbezogener  
Bebauungsplan  
VEP S-XII-20**

"Firmenzentrale Apollo - Alte Rother Straße 2-4"

AMTSLEITUNG Kartmann  
PLANUNG Kullik  
GEZEICHNET Schreyer  
GEÄNDERT  
Schwabach, den 28.05.2020

PROJEKTLEITUNG  
Tel.: 09122 860 522  
stadtplanung@schwabach.de

PLANBEZEICHNUNG

Übersicht Geltungsbereich

MASSSTAB

-----

PLANNR.

PLANGRUNDLAGE

DFK Stand Nov. 2019 - UTM