


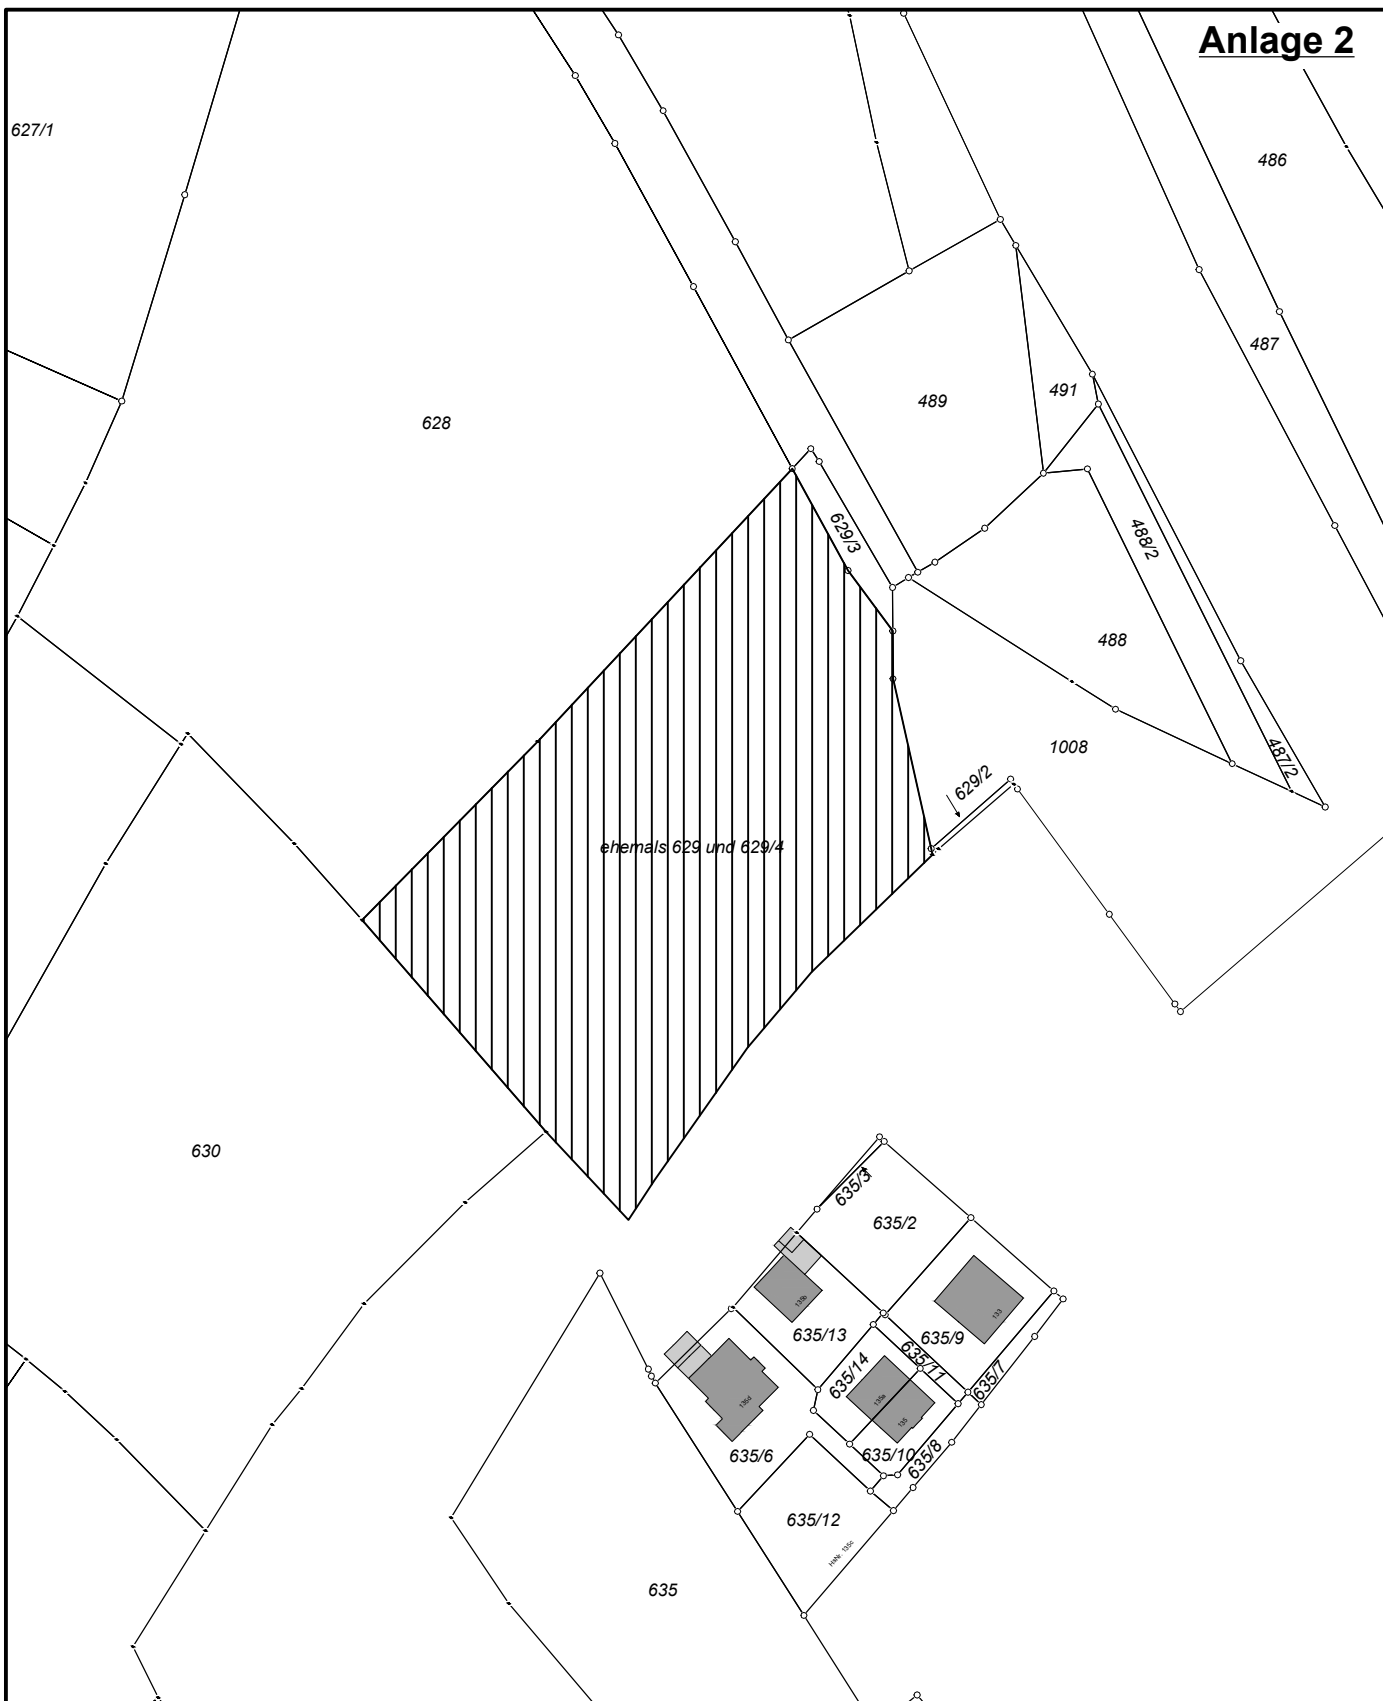

**Ausgliederungsfläche aus
Stadt Schwabach
(Reduzierung FNP- Umgriff)**

REFERAT FÜR STADTPLANUNG UND BAUWESEN
AMT FÜR STADTPLANUNG UND BAUORDNUNG

Albrecht-Achilles-Straße 6/8, 91126 Schwabach, E-Mail: stadtplanungsamt@schwabach.de

STADT **SCHWABACH**



Die Goldschlägerstadt.

PROJEKT

**6. Teiländerung des Flächen-
nutzungsplanes der
Stadt Schwabach für das Gebiet
Bahnhof Katzwang**

AMTSLEITUNG Kartmann
PLANUNG Wöpke
GEZEICHNET Lang
GEÄNDERT

Schwabach, den 06.10.2021

PROJEKTFÜHRUNG
Tel.: 09122 860 527
claudia.woepke@schwabach.de

PLANBEZEICHNUNG

Übersicht Geltungsbereich

MASSSTAB

PLANNR.

PLANGRUNDLAGE

DFK Stand April 2021