Anlage 4

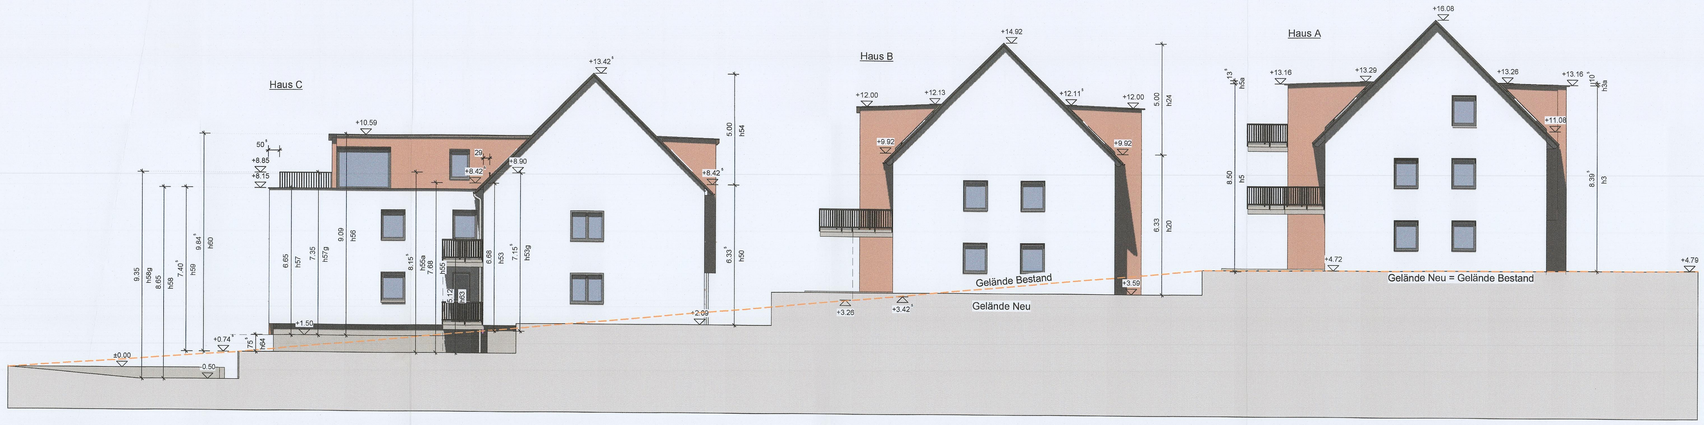

Ansicht von Nord-Osten

Ansicht von Nord-Westen

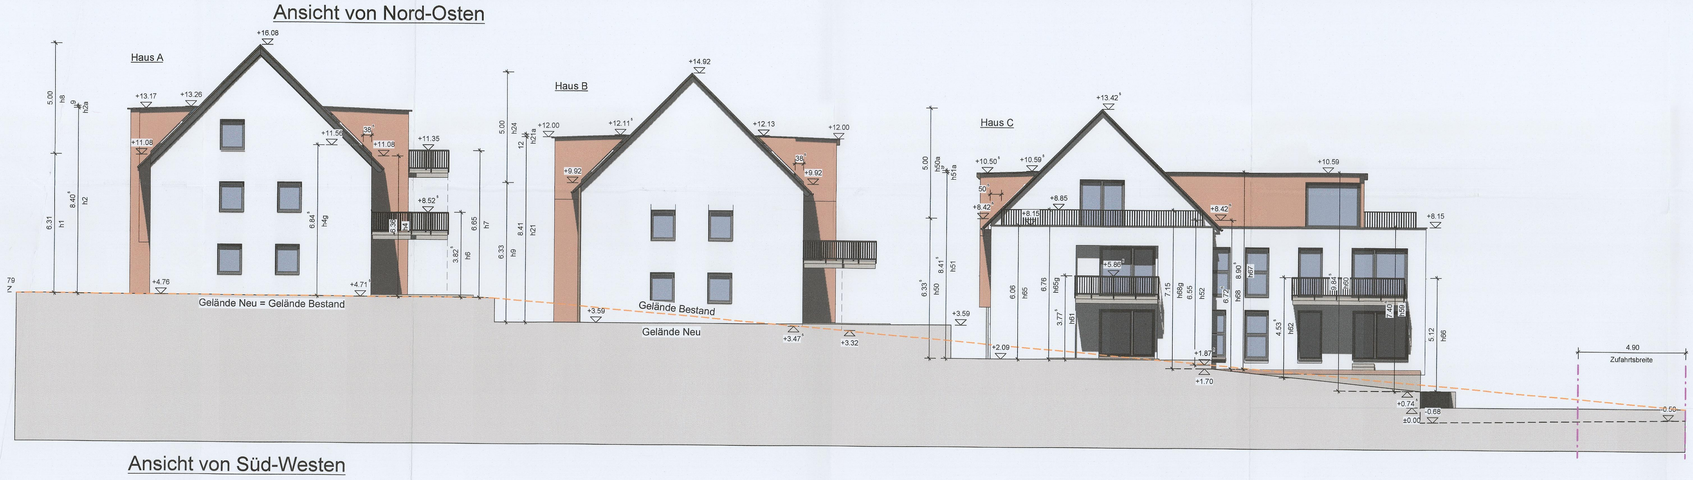

Ansicht von Süd-Westen

Ansicht von Süd-Osten

Ansicht von Nord-Westen

Ansicht von Süd-Osten

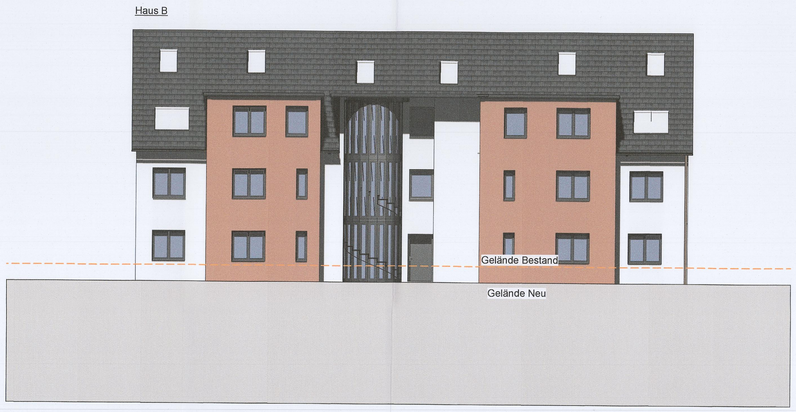

Ansicht von Nord-Westen

Ansicht von Süd-Osten

Gelände Bestand

Gelände Neu

Eingabeplan

174, 2021

PLANNUMMER E-07-b

NACHBARN

FLUR-NR. | UNTERSCHRIFT

Eingegangen
11. Nov. 2021
Amt für Stadtplanung und Bauordnung

Planen + Bauen
Ingenieurbüro Roland Schäffer
Lagerstraße 54
90768 Fürth
www.planen-bauen.org

BAUVORHABEN

Neubau von 3 Mehrfamilienhäuser mit Parkdeck im UG
Galgengartenstraße 30 und 30a
91126 Schwabach

BAUHERR

AS mein Haus GmbH & Co. KG
Kapell-Leite 3
90579 Langenzenn

Z. Aghoujdam

PLANER

Roland Schäffer
Lagerstraße 54
90768 Fürth

Dipl.-Ing. (FH) Roland Schäffer
Bayika-Bau
Bauvorlagen berechtigter
12051

DARSTELLUNG

Ansichten

DATUM	GEZEICHNET	MASSSTAB	PLANNUMMER
29.10.2021	W.S.	1 : 100	E-07-b