Kellergeschoss / Parkdeck

Anlage 7

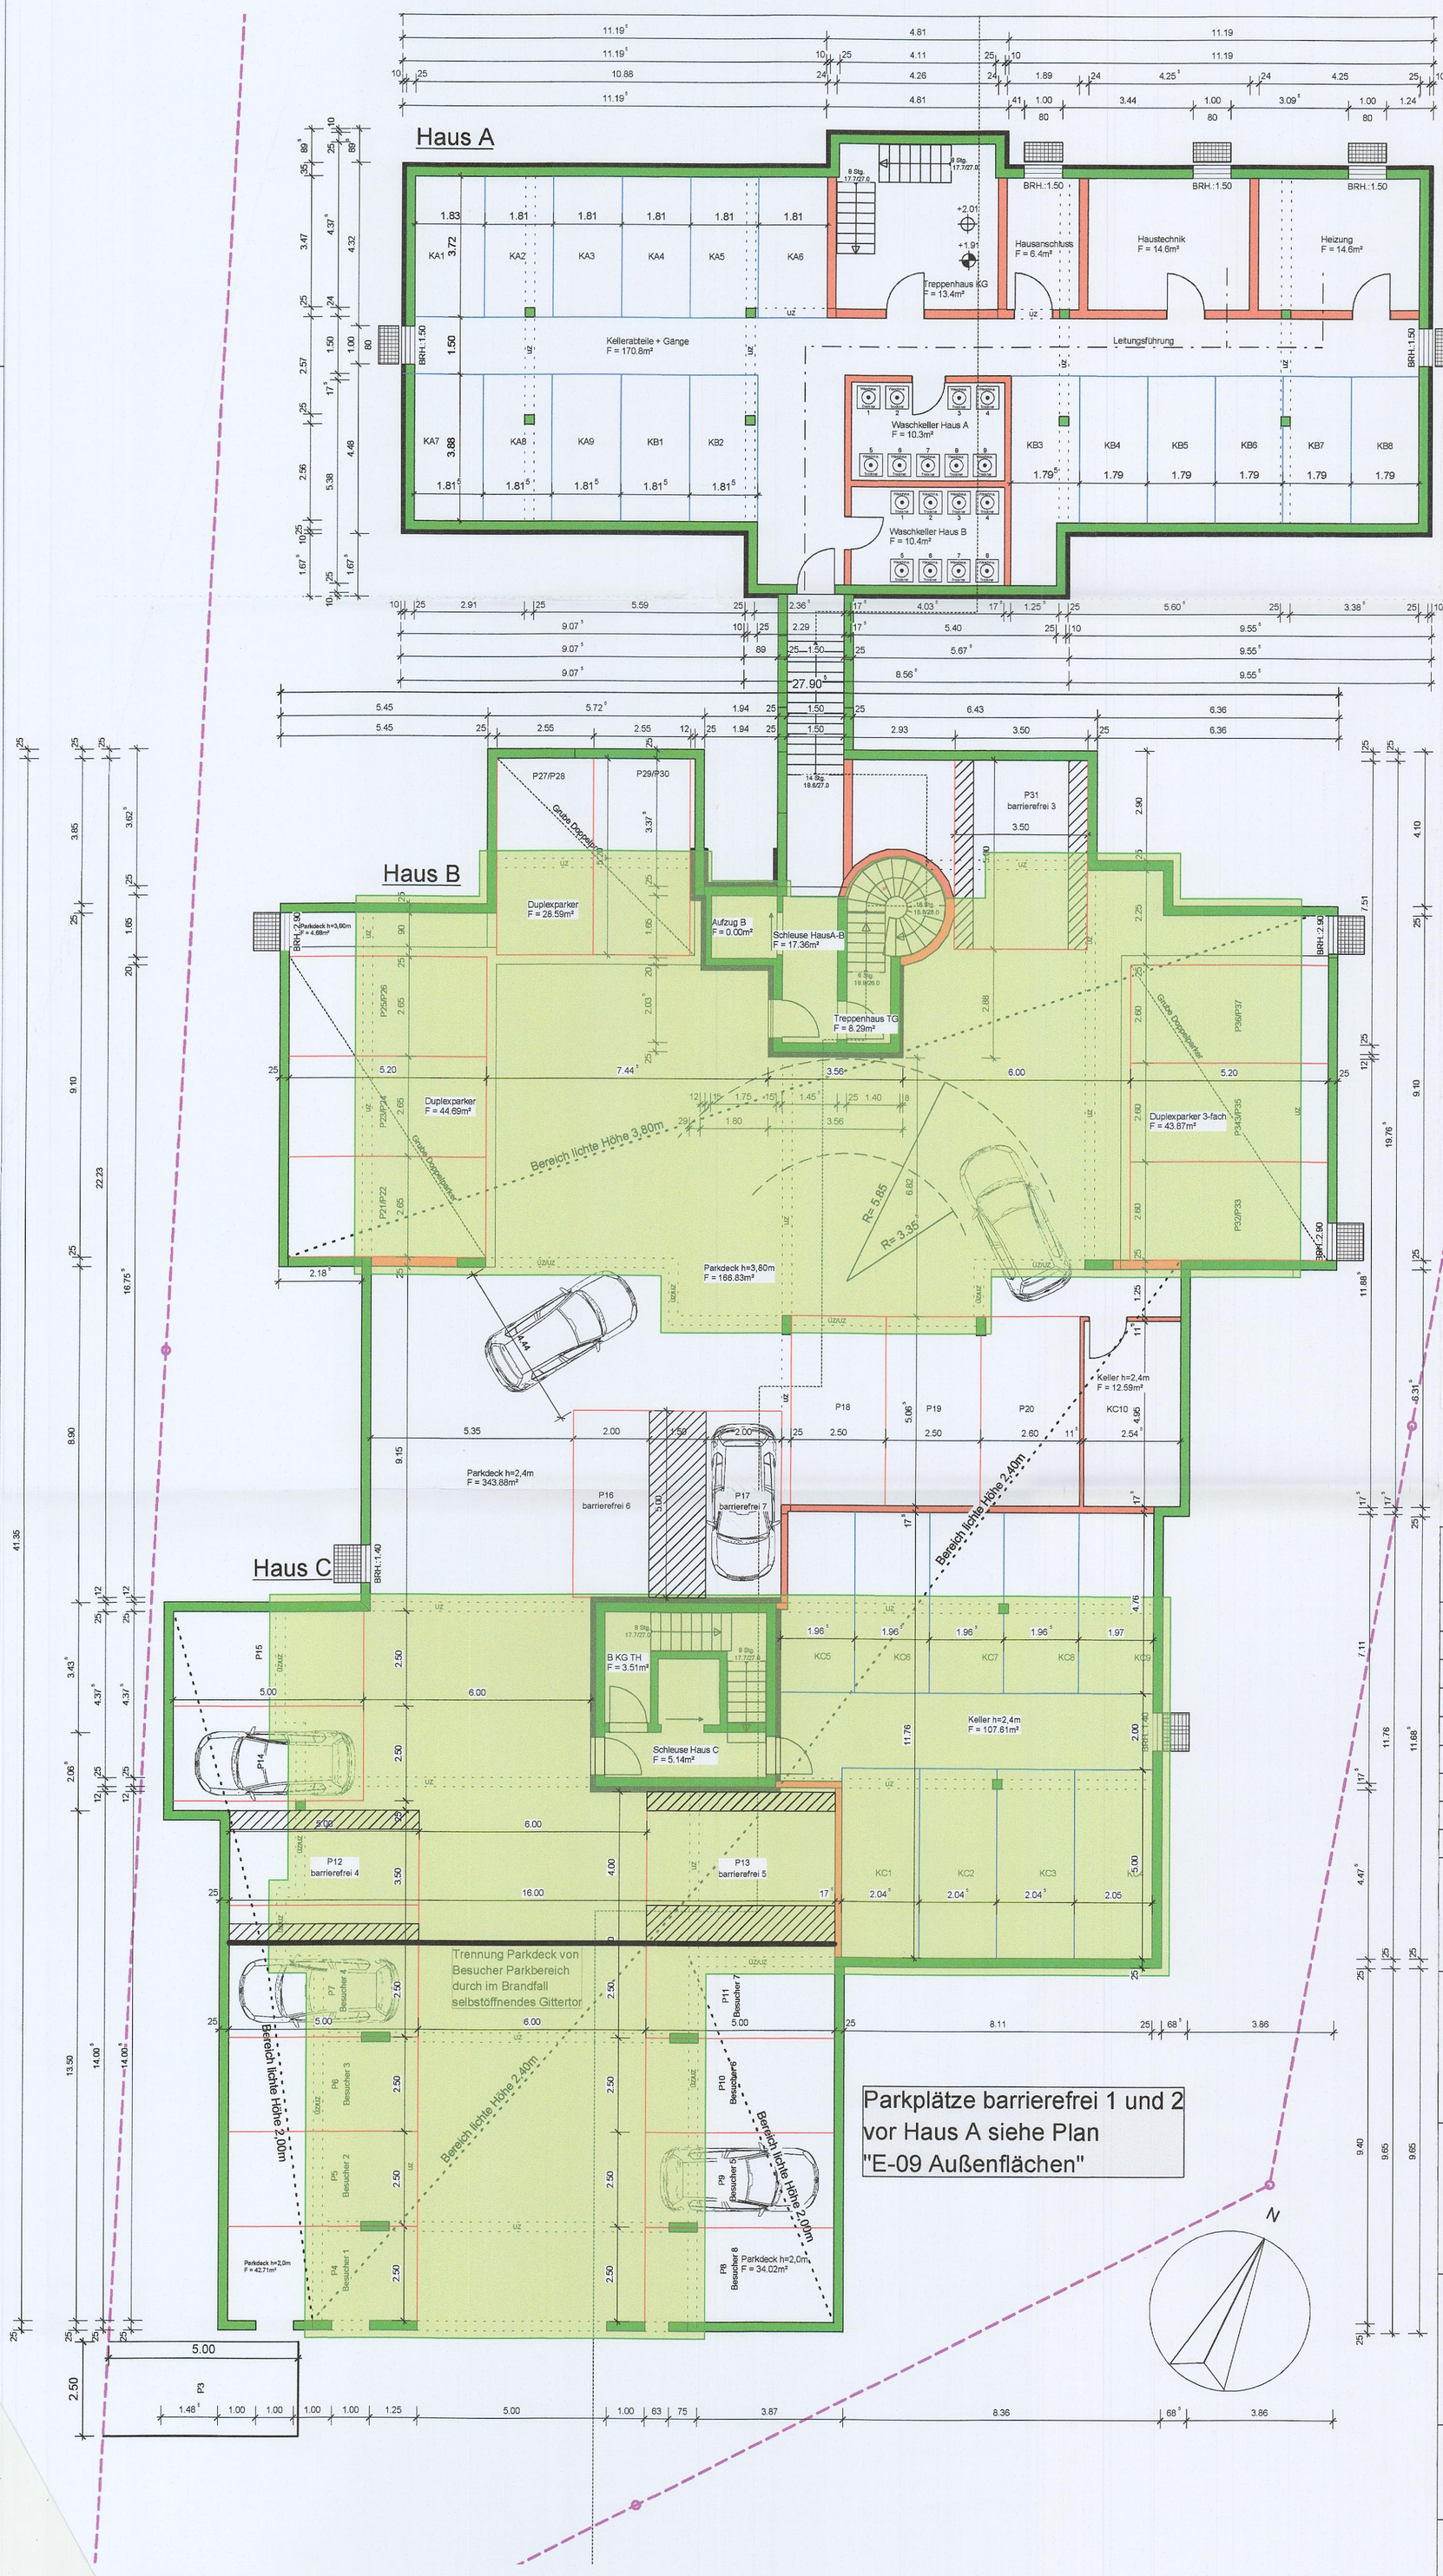

Parkplätze barrierefrei 1 und 2 vor Haus A siehe Plan "E-09 Außenflächen"

Nachweis gem. § 4 Abs. 3 GaStellV:
Doppelparker ragen nicht in die Fahrbahn. Hebebühnen ohne Fahrspuren. Plattformen sind nicht geeneigt. Eine Fahrbahn von 6 Metern ist vorhanden und ausreichend. Hier Produktbeispiel.

KLAUS multiparking

Übersicht Anlagentypen & Deckenhöhen

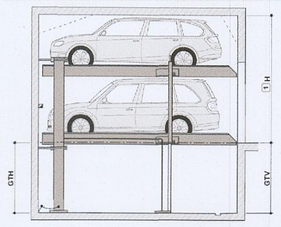

Eingabeplan

174/2021

PLANNUMMER E-06-b

NACHBARN

FLUR-NR.	UNTERSCHRIFT

Eingegangen 11. Nov. 2021 Amt für Stadtplanung und Bauordnung

Planen + Bauen
Ingenieurbüro Roland Schäffer
Lagerstraße 54
90768 Fürth
www.planen-bauen.org

BAUVORHABEN

Neubau von 3 Mehrfamilienhäuser mit Parkdeck im UG
Galgengartenstraße 30 und 30a
91126 Schwabach

BAUHERR

AS mein Haus GmbH & Co. KG
Kapell-Leite 3
90579 Langenzenn

Z. Aghouidam

PLANER

Roland Schäffer
Lagerstraße 54
90768 Fürth

Bayerische Ingenieurekammer-Bau Körperschaft des öffentlichen Rechts
Dipl. Ing. (FH) Roland Schäffer
Beratender Bauingenieur

DARSTELLUNG

Kellergeschoss / Parkdeck

DATUM	GEZEICHNET	MASSSTAB	PLANNUMMER
29.10.2021	W.S.	1 : 100	E-06-b