




Flurstück: 806
Gemarkung: Schwabach

Gemeinde: Stadt Schwabach
Landkreis: Kreisfreie Stadt
Bezirk: Mittelfranken

5466609

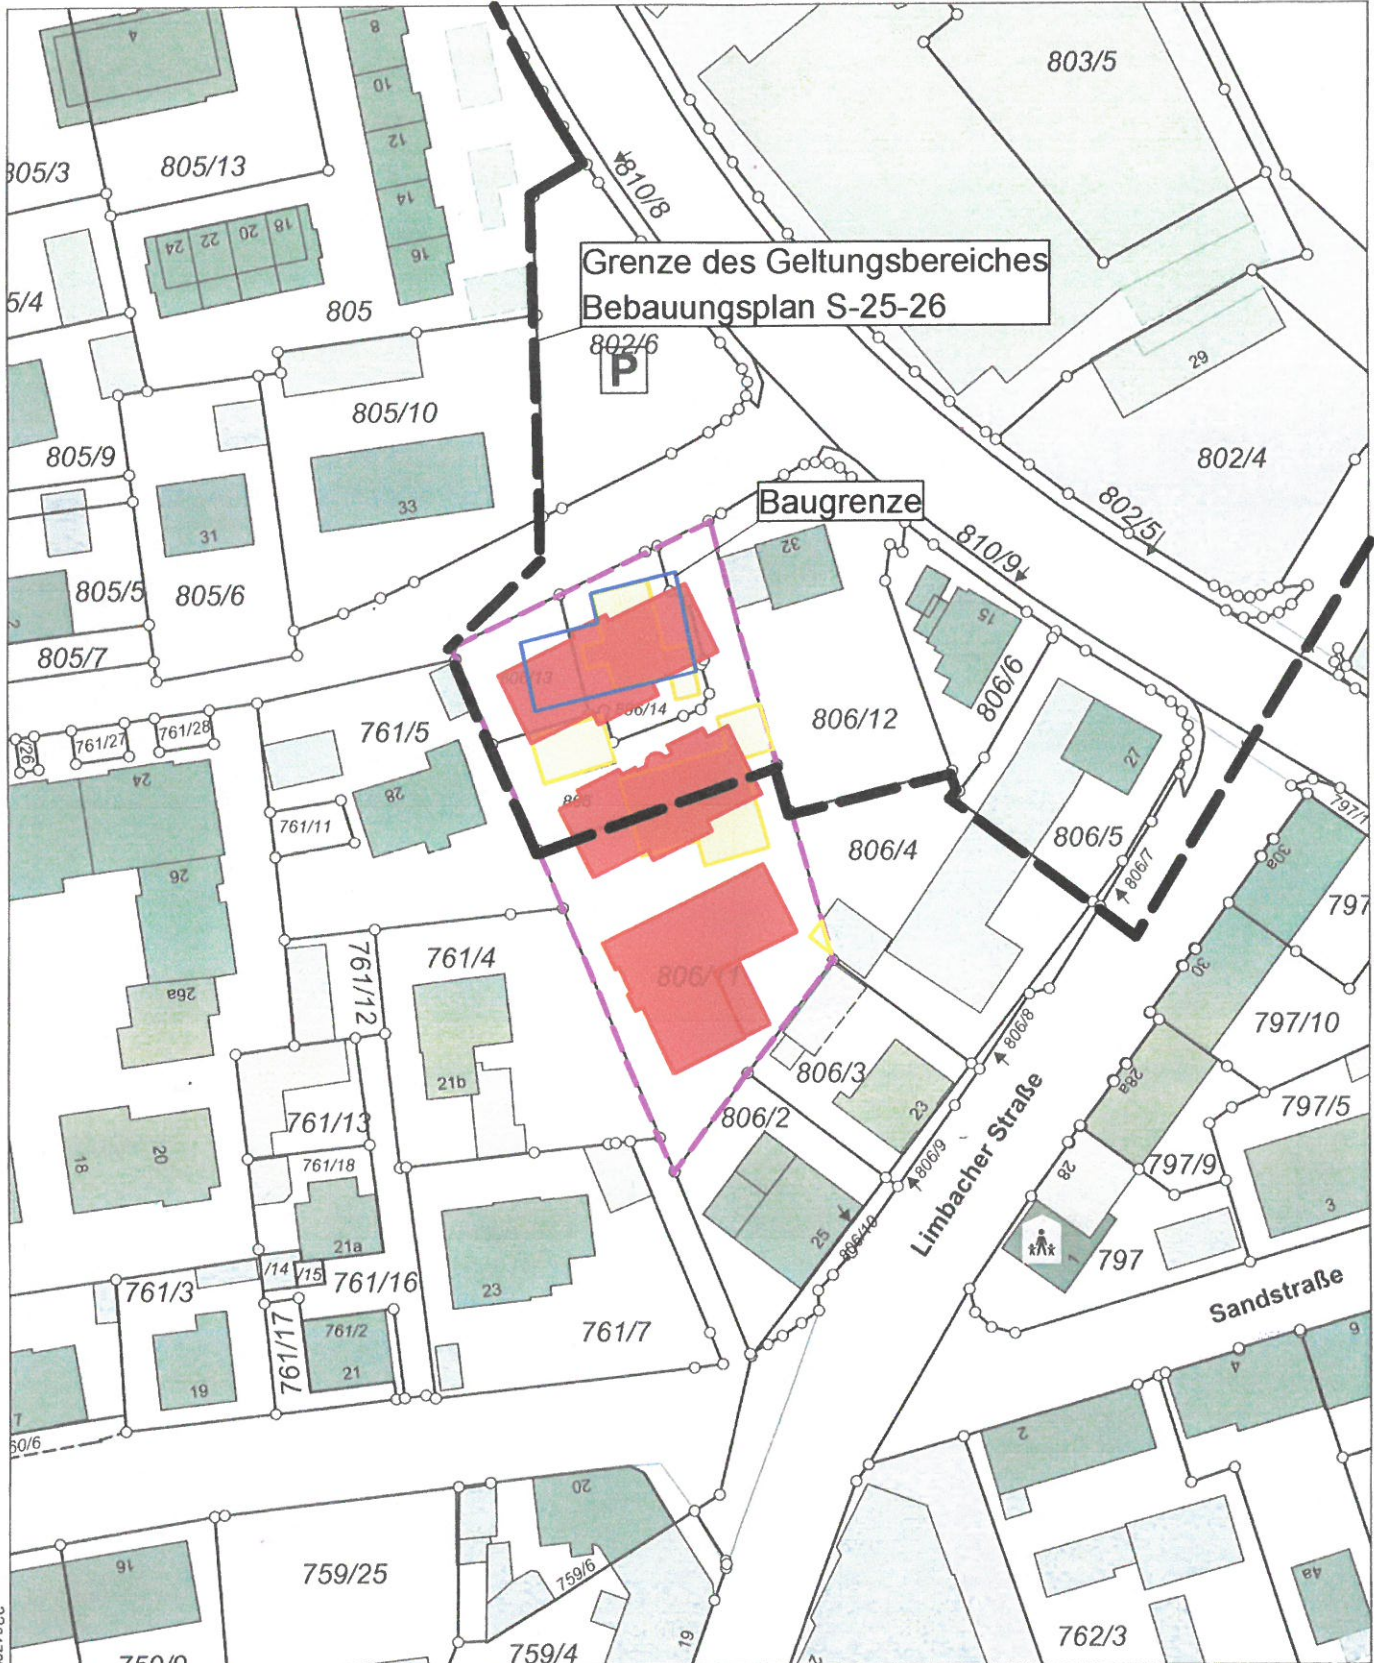

32647234

5466389

Maßstab 1:1000 0 10 20 30 Meter

Vervielfältigung nur in analoger Form für den eigenen Gebrauch.
Zur Maßentnahme nur bedingt geeignet.

Geschäftszeichen: Hagen

Hagen
 Amt für Digitalisierung,
 Breitband und Vermessung Schwabach
 Stempel und Unterschrift der abgebenden Stelle