Anlage 9.2

Erdgeschoss

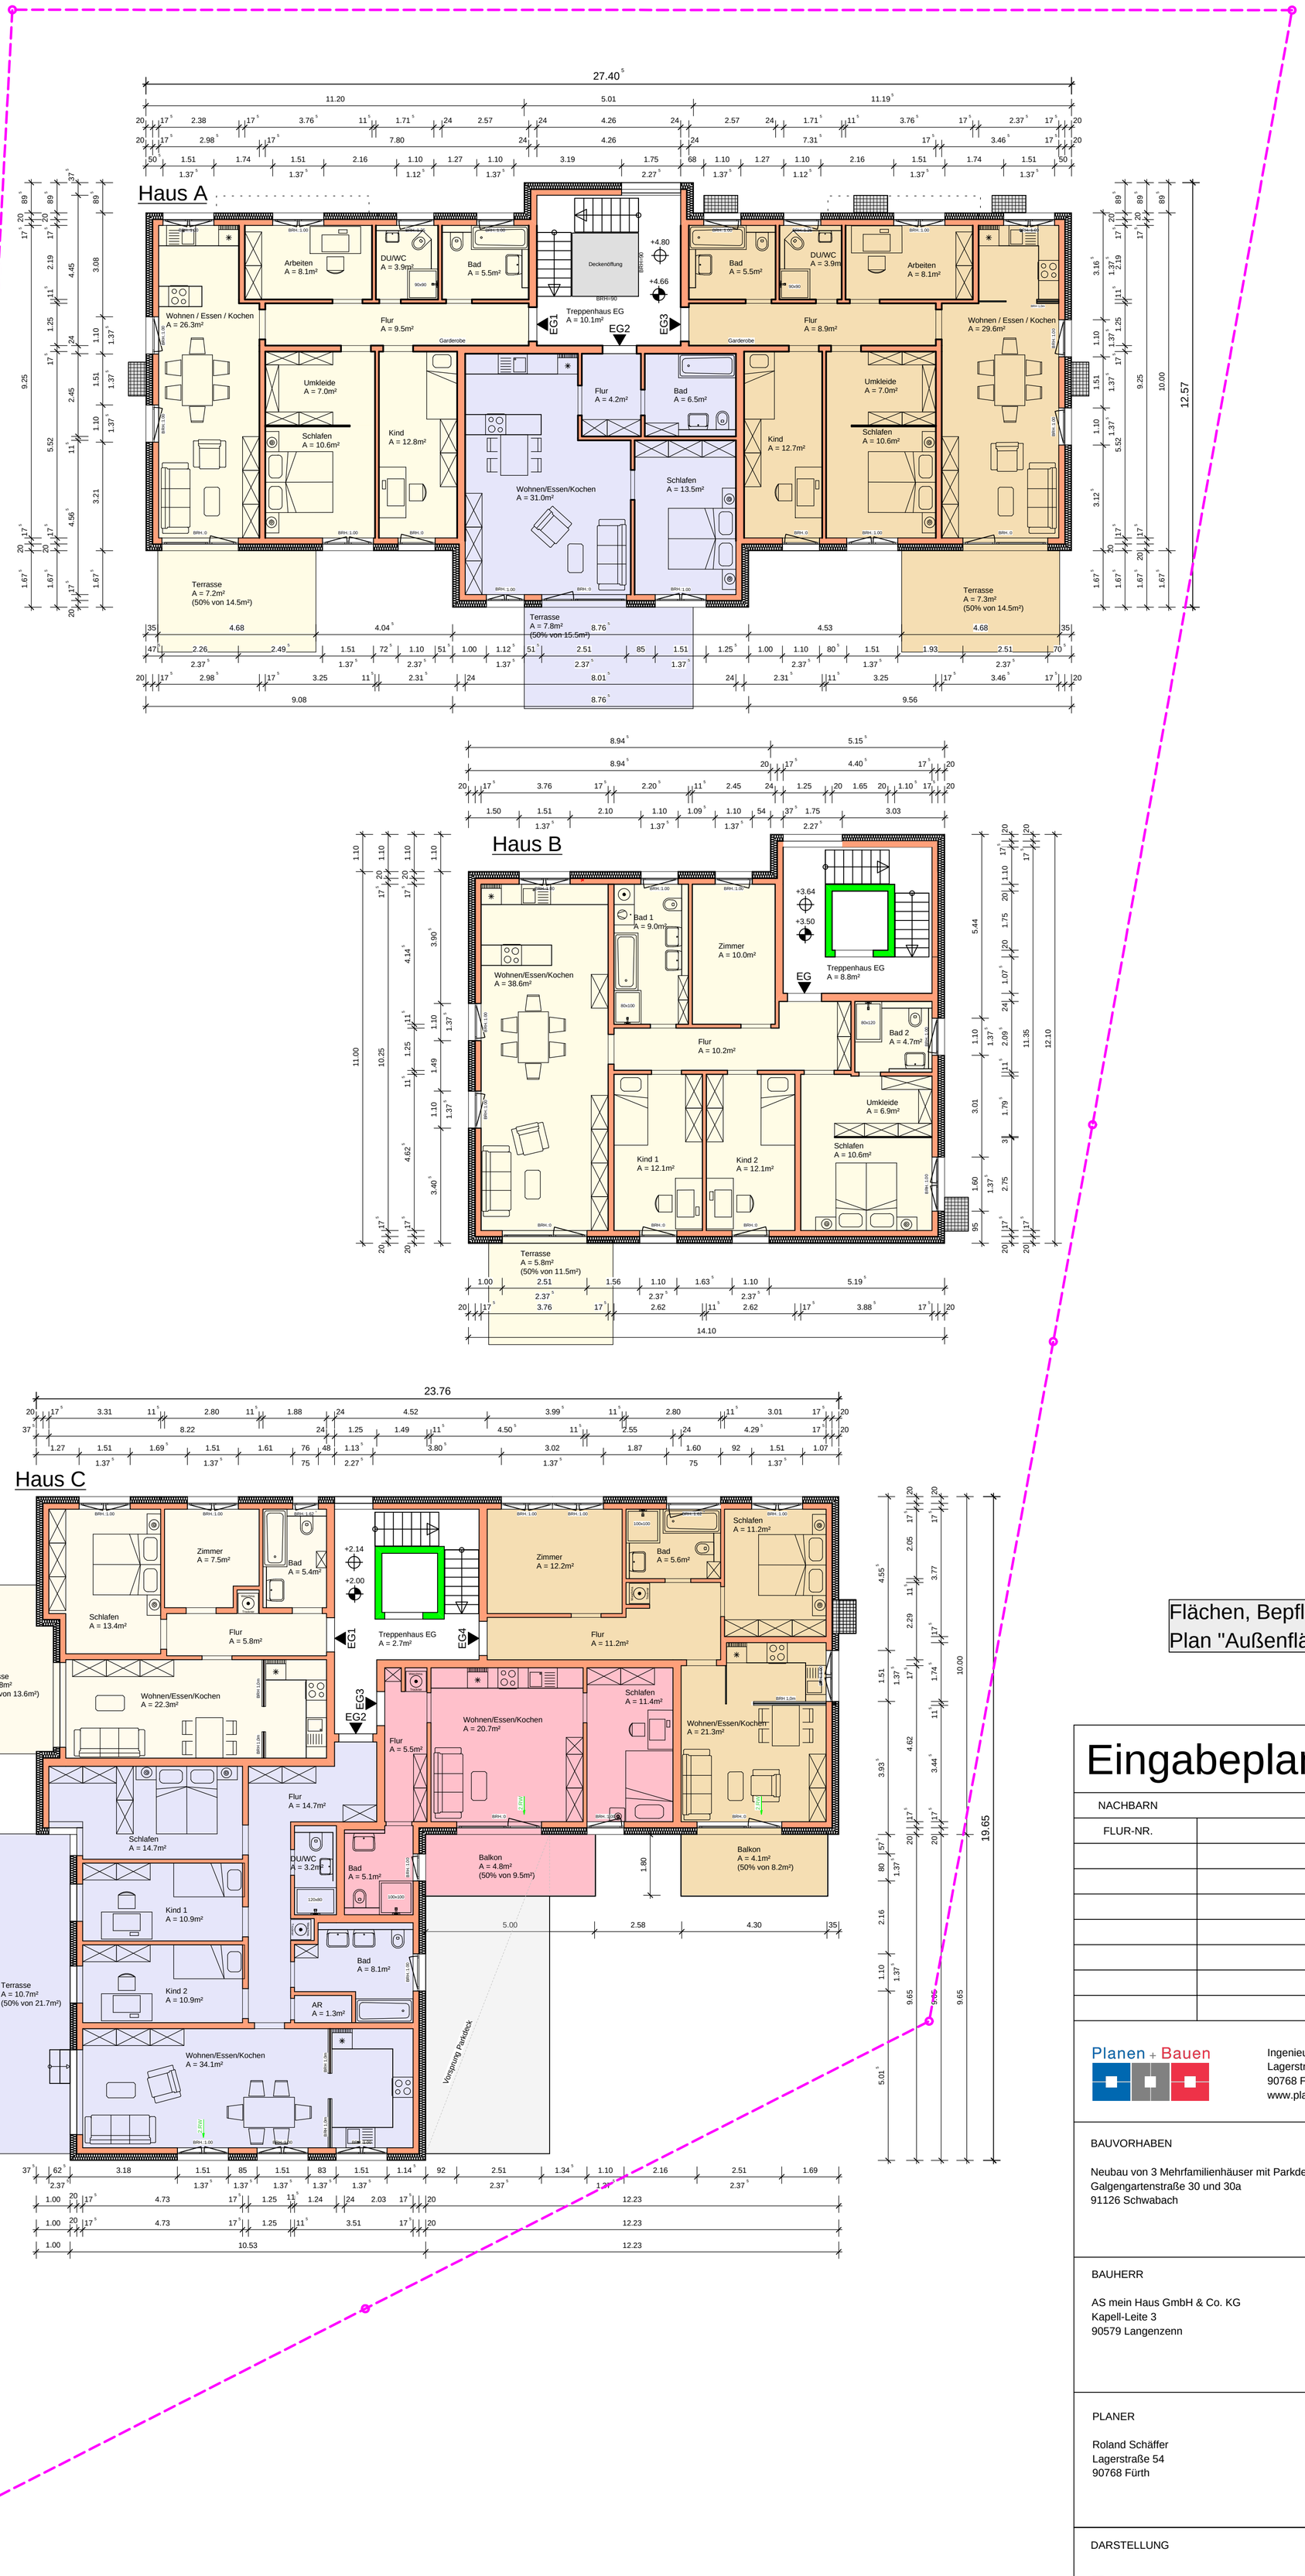

Flächen, Bepflanzung, Spielgeräte usw. siehe Plan "Außenflächen E-09".

Eingabeplan

PLANNUMMER E-02-b

NACHBARN

FLUR-NR.	UNTERSCHRIFT

Planen + Bauen
Ingenieurbüro Roland Schäffer
Lagerstraße 54
90768 Fürth
www.planen-bauen.org

BAUVORHABEN

Neubau von 3 Mehrfamilienhäuser mit Parkdeck im UG
Galgengartenstraße 30 und 30a
91126 Schwabach

BAUHERR

AS mein Haus GmbH & Co. KG
Kapell-Leite 3
90579 Langenzenn

PLANER

Roland Schäffer
Lagerstraße 54
90768 Fürth

DARSTELLUNG

Erdgeschoss

DATUM	GEZEICHNET	MASSSTAB	PLANNUMMER
21.01.2021	W.S.	1 : 100	E-02-b