



Amt für Digitalisierung, Breitband und Vermessung Schwabach

Theodor-Heuss-Straße 61
91126 Schwabach

Auszug aus dem Liegenschaftskataster


Flurkarte 1 : 1000
zur Bauvorlage nach § 7 Abs. 1 BauVorIV
Erstellt am 09.01.2024

Flurstück: 344
Gemarkung: Schwabach

Gemeinde: Stadt Schwabach
Landkreis: Kreisfreie Stadt
Bezirk: Mittelfranken

Amt für Digitalisierung,
Breitband und
Vermessung Schwabach
Stempel und Unterschrift der abgebenden Stelle

Vervielfältigung nur in analoger Form für den eigenen Gebrauch.
Zur Maßnahme nur bedingt geeignet.
Geschäftszeichen: b

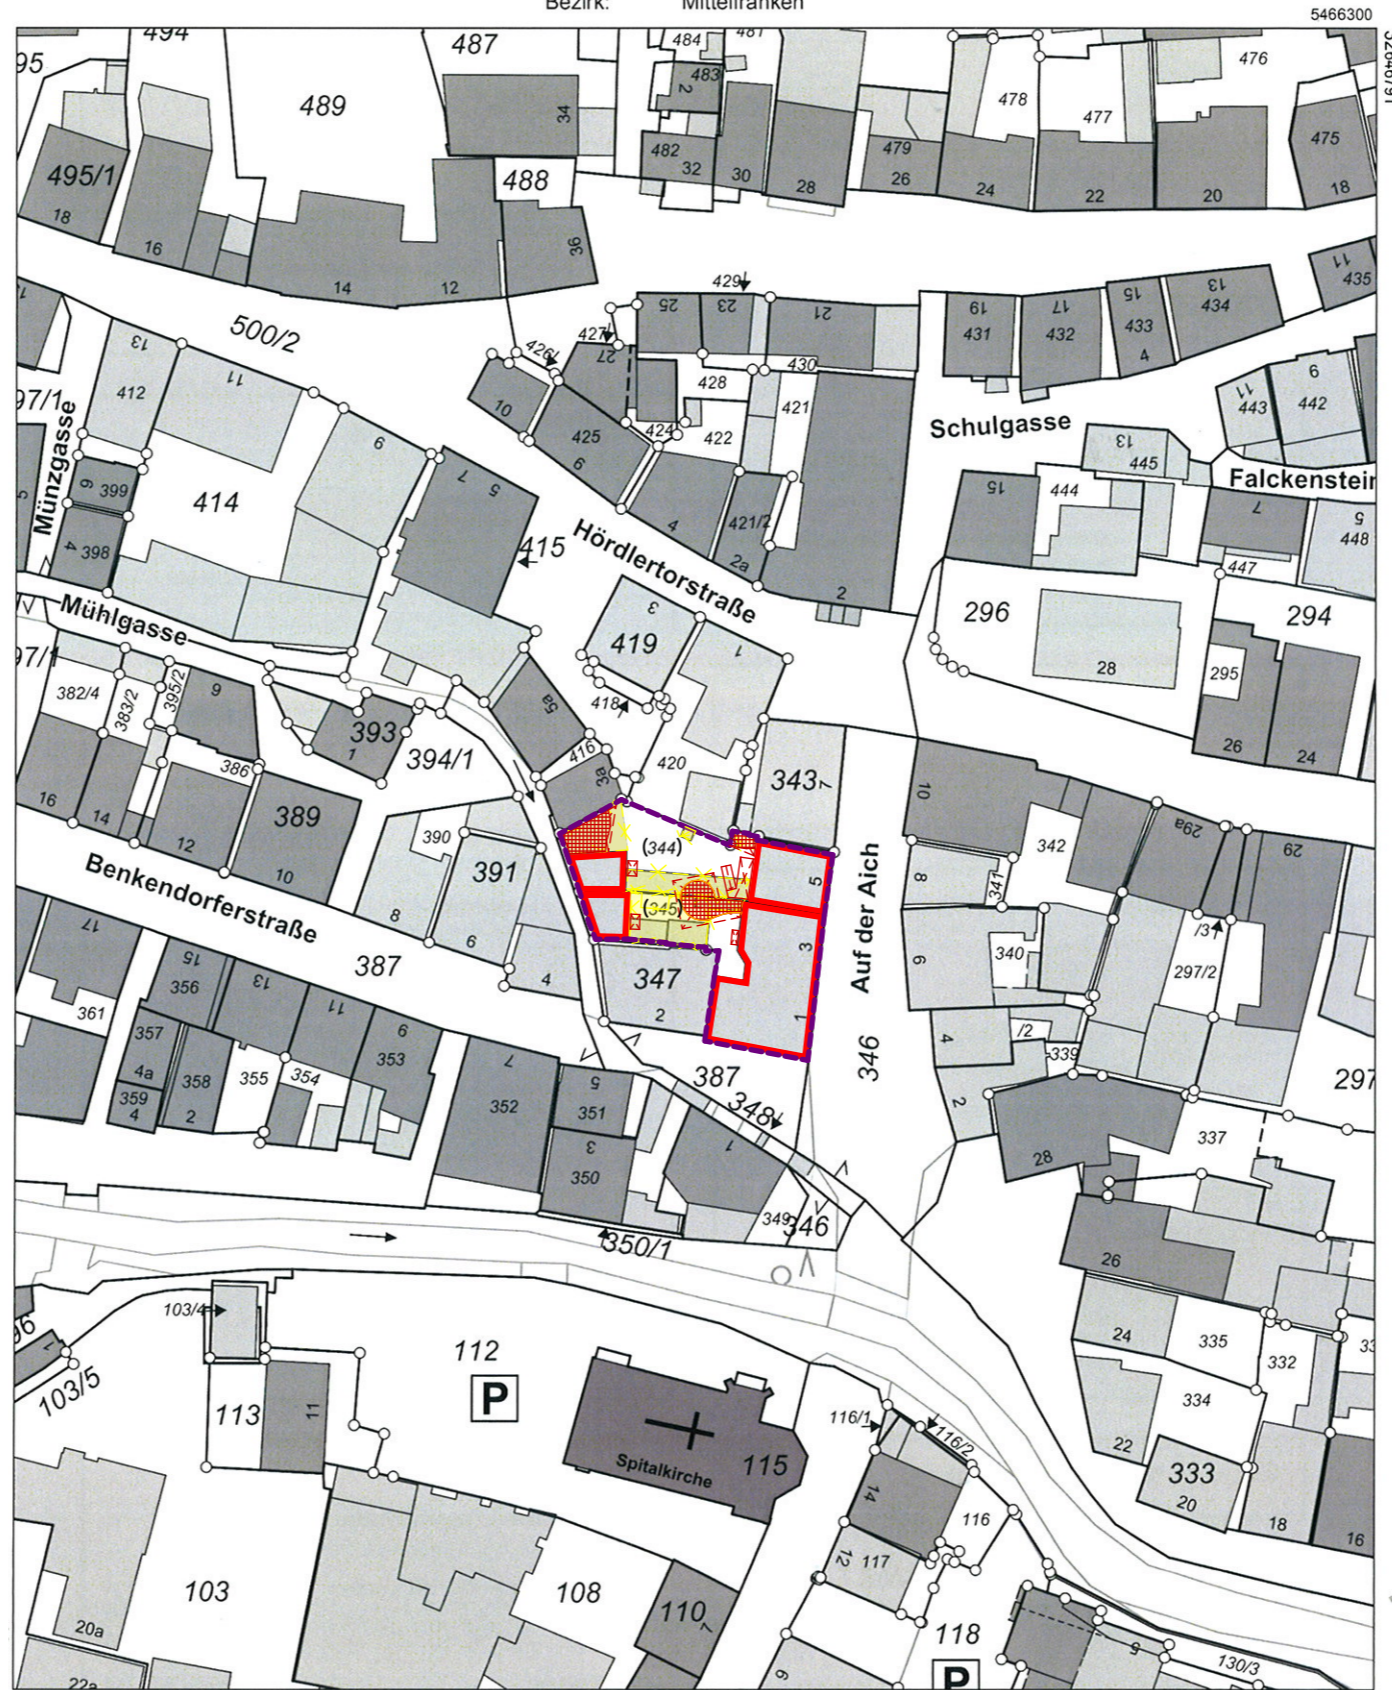

5466080
Maßstab 1:1000
0 10 20 30
Meter

Nachbarn:

Lagekataster

Bauantrag

Auf der Aich 1-3, 5
91126 Schwabach

Flurnummer (344, 345)	Gemarkung Schwabach	Maßstab 1:1000
---------------------------------	-------------------------------	--------------------------

Bauherr:

GEWOBAU der Stadt Schwabach GmbH
Konrad-Adenauer-Straße 53,
91126 Schwabach
Tel: 09122/92 59 0
E-Mail: info@gewobau-schwabach.de

Dipl.-Ing. Susanne Grad Zirkeldorferstraße 12 91126 Schwabach Tel: 09122 / 88 57 59 Fax: 09122 / 88 57 54	Dipl.-Ing (FH) Eike Krause Baustraße 1 90513 Zirndorf Tel: 0911 / 600 44 888 Fax: 0911 / 78 74 425
---	--

Projekthöhe ± 0,00 = 334,70 m üNN	Blattgröße 420 mm x 297 mm
Ausgabedatum 02.12.2024	Planersteller Dipl.-Ing. (FH) Eike Krause
0. EG	
<small> Pfad: D:\Projekte aktiv\BV Aich 5_SQ\ACS\Tektur\ACS.G Bauantrag pla-Pläne\ACS.G01 Tektur.pln Dateiname: ARCHICAD 26 - ACS.G01 Tektur.pln</small>	

Sanierung des Vorder- und Rückgebäudes des Anwesens "Auf der Aich 5" und "Auf der Aich 1-3" mit Ersatzneubau der Zwischengebäude