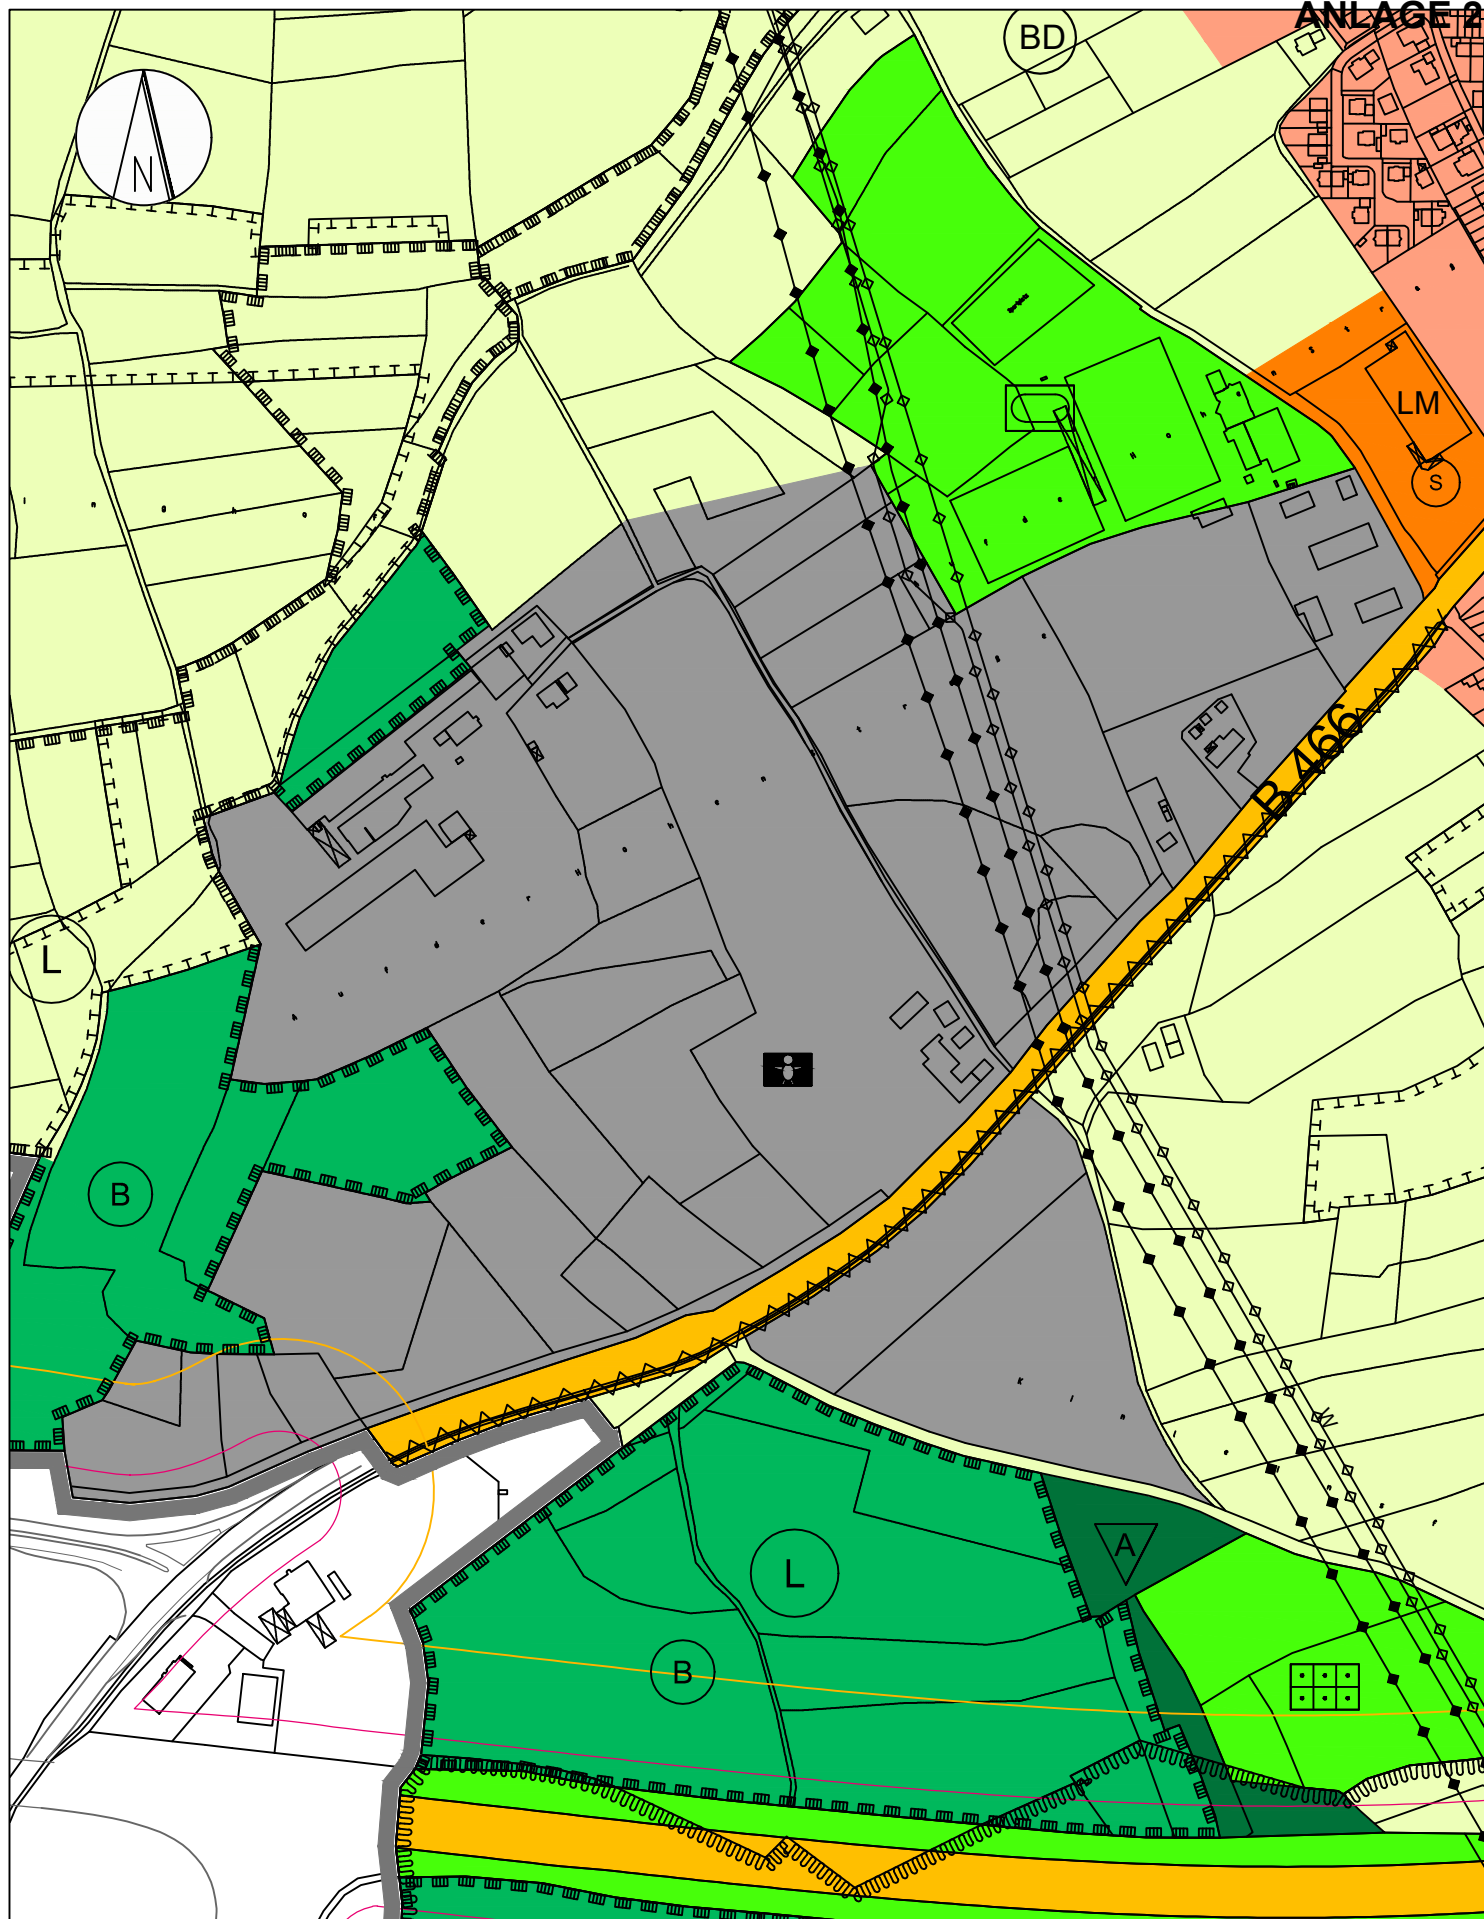


STADT **SCHWABACH**

Die Goldschlägerstadt.

Referat für Stadtplanung und Bauwesen
 Stadtplanungsamt
 Albrecht-Achilles-Str. 6/8
 91126 Schwabach
 Tel.: 09122 / 860-522

Auszug aus dem rechtswirksamen Flächennutzungsplan

Bereich Gewerbepark West

M = 1:5000

Ausdruck vom 20.02.2025

Ausgedruckt durch: Schreyer

Vervielfältigungen dürfen nur für den eigenen Bedarf erstellt werden und nicht an Dritte abgegeben werden.