


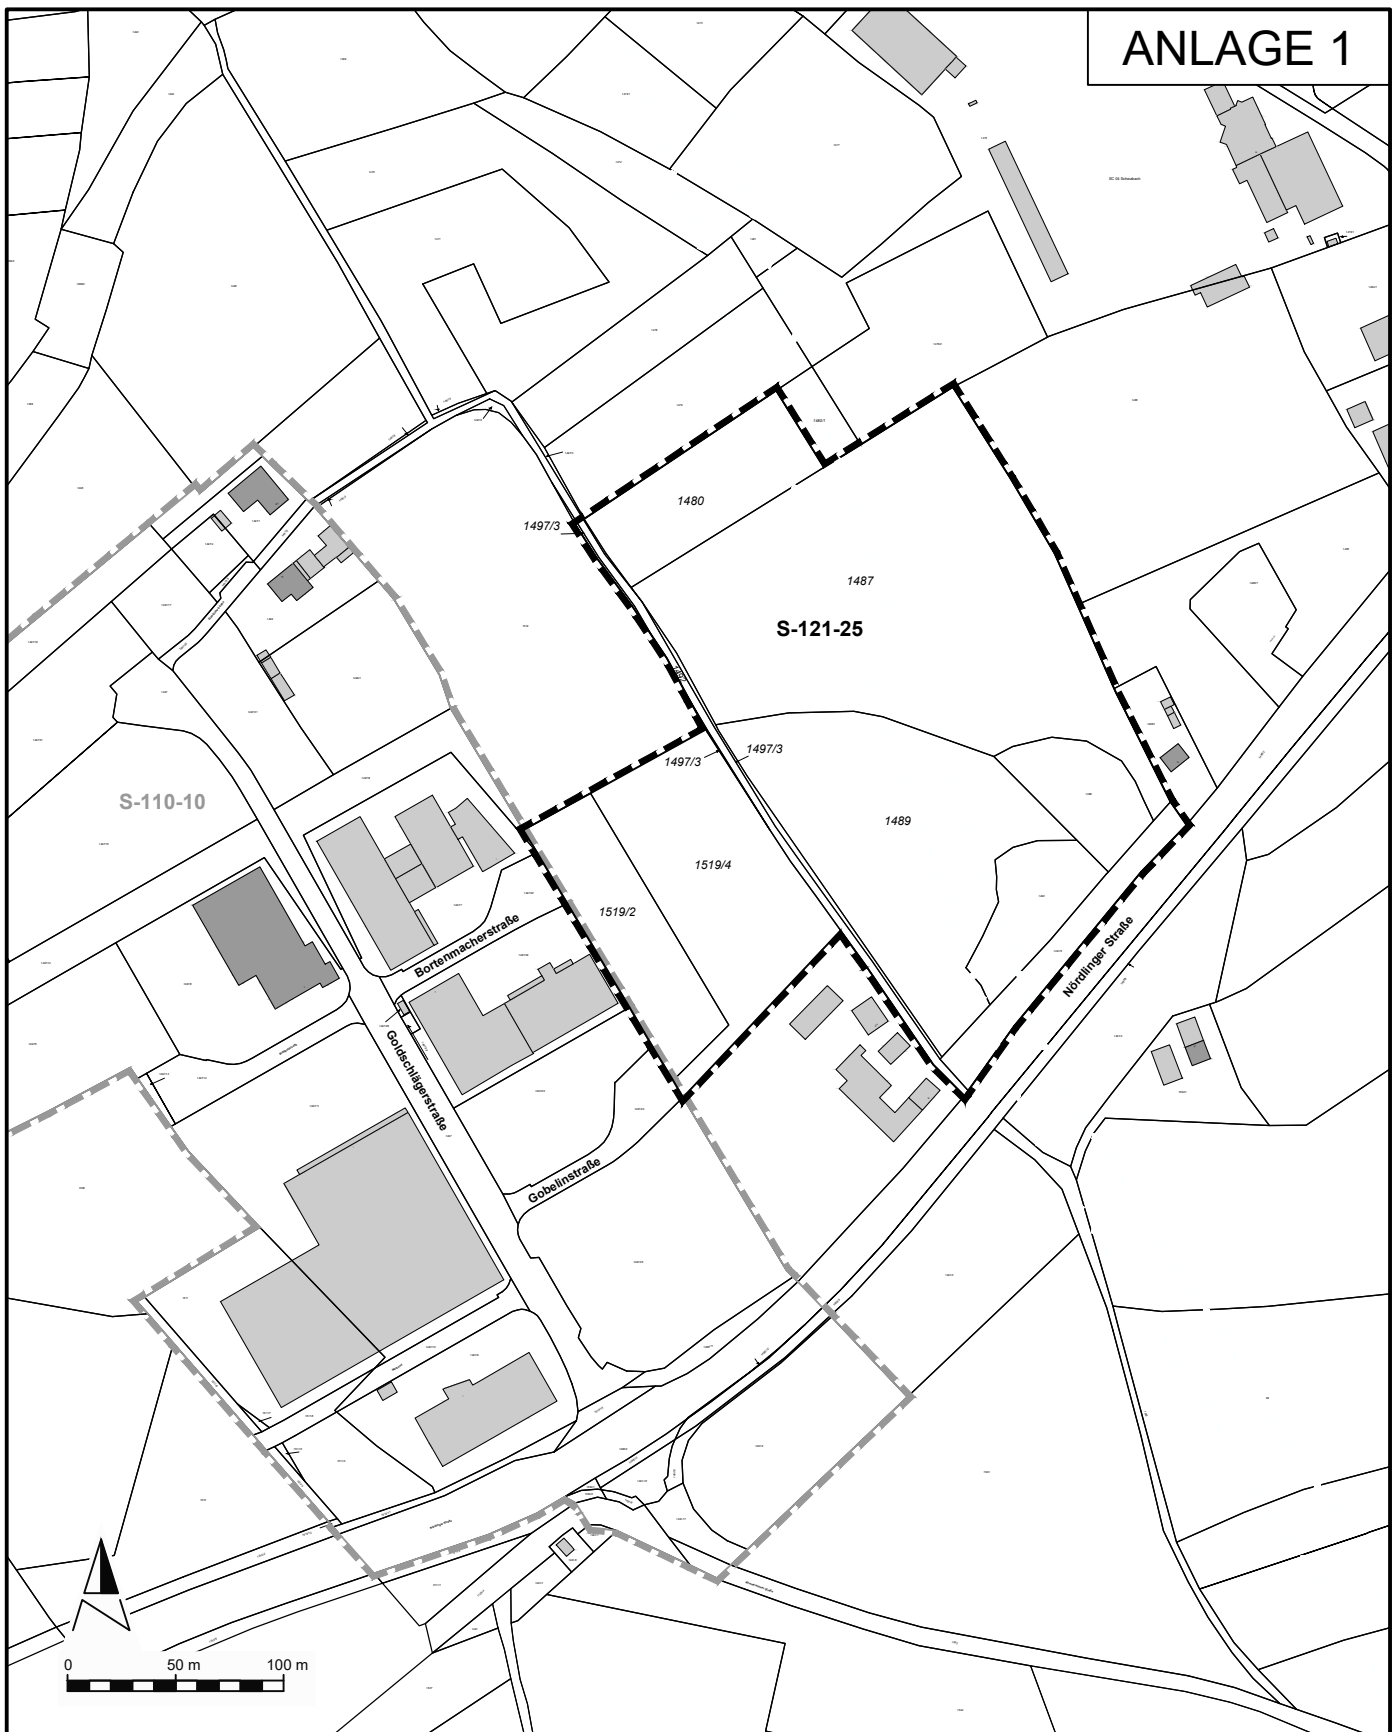

Grenze des räumlichen Geltungsbereichs
des Bebauungsplans S-121-25



Grenze des räumlichen Geltungsbereichs
des Bebauungsplans S-110-10

REFERAT FÜR STADTPLANUNG UND BAUWESEN
STADTPLANUNGSAMT

Albrecht-Achilles-Straße 6/8, 91126 Schwabach, E-Mail: stadtplanungsamt@schwabach.de

STADT **SCHWABACH**



Die Goldschlaggerstadt.

PROJEKT

**Bebauungsplan
S-121-25**

Gewerbepark West - Östliche Erweiterung

AMTSLEITUNG Morawietz
PLANUNG Jurczak
GEZEICHNET Schreyer
GEÄNDERT

Schwabach, den 06.03.2025

PROJEKTLEITUNG
Tel.: 09122 860 522
stadtplanungsamt@schwabach.de

PLANBEZEICHNUNG

Übersicht Geltungsbereich

MASSSTAB

PLANNR.

PLANGRUNDLAGE

DFK Stand Okt. 2024