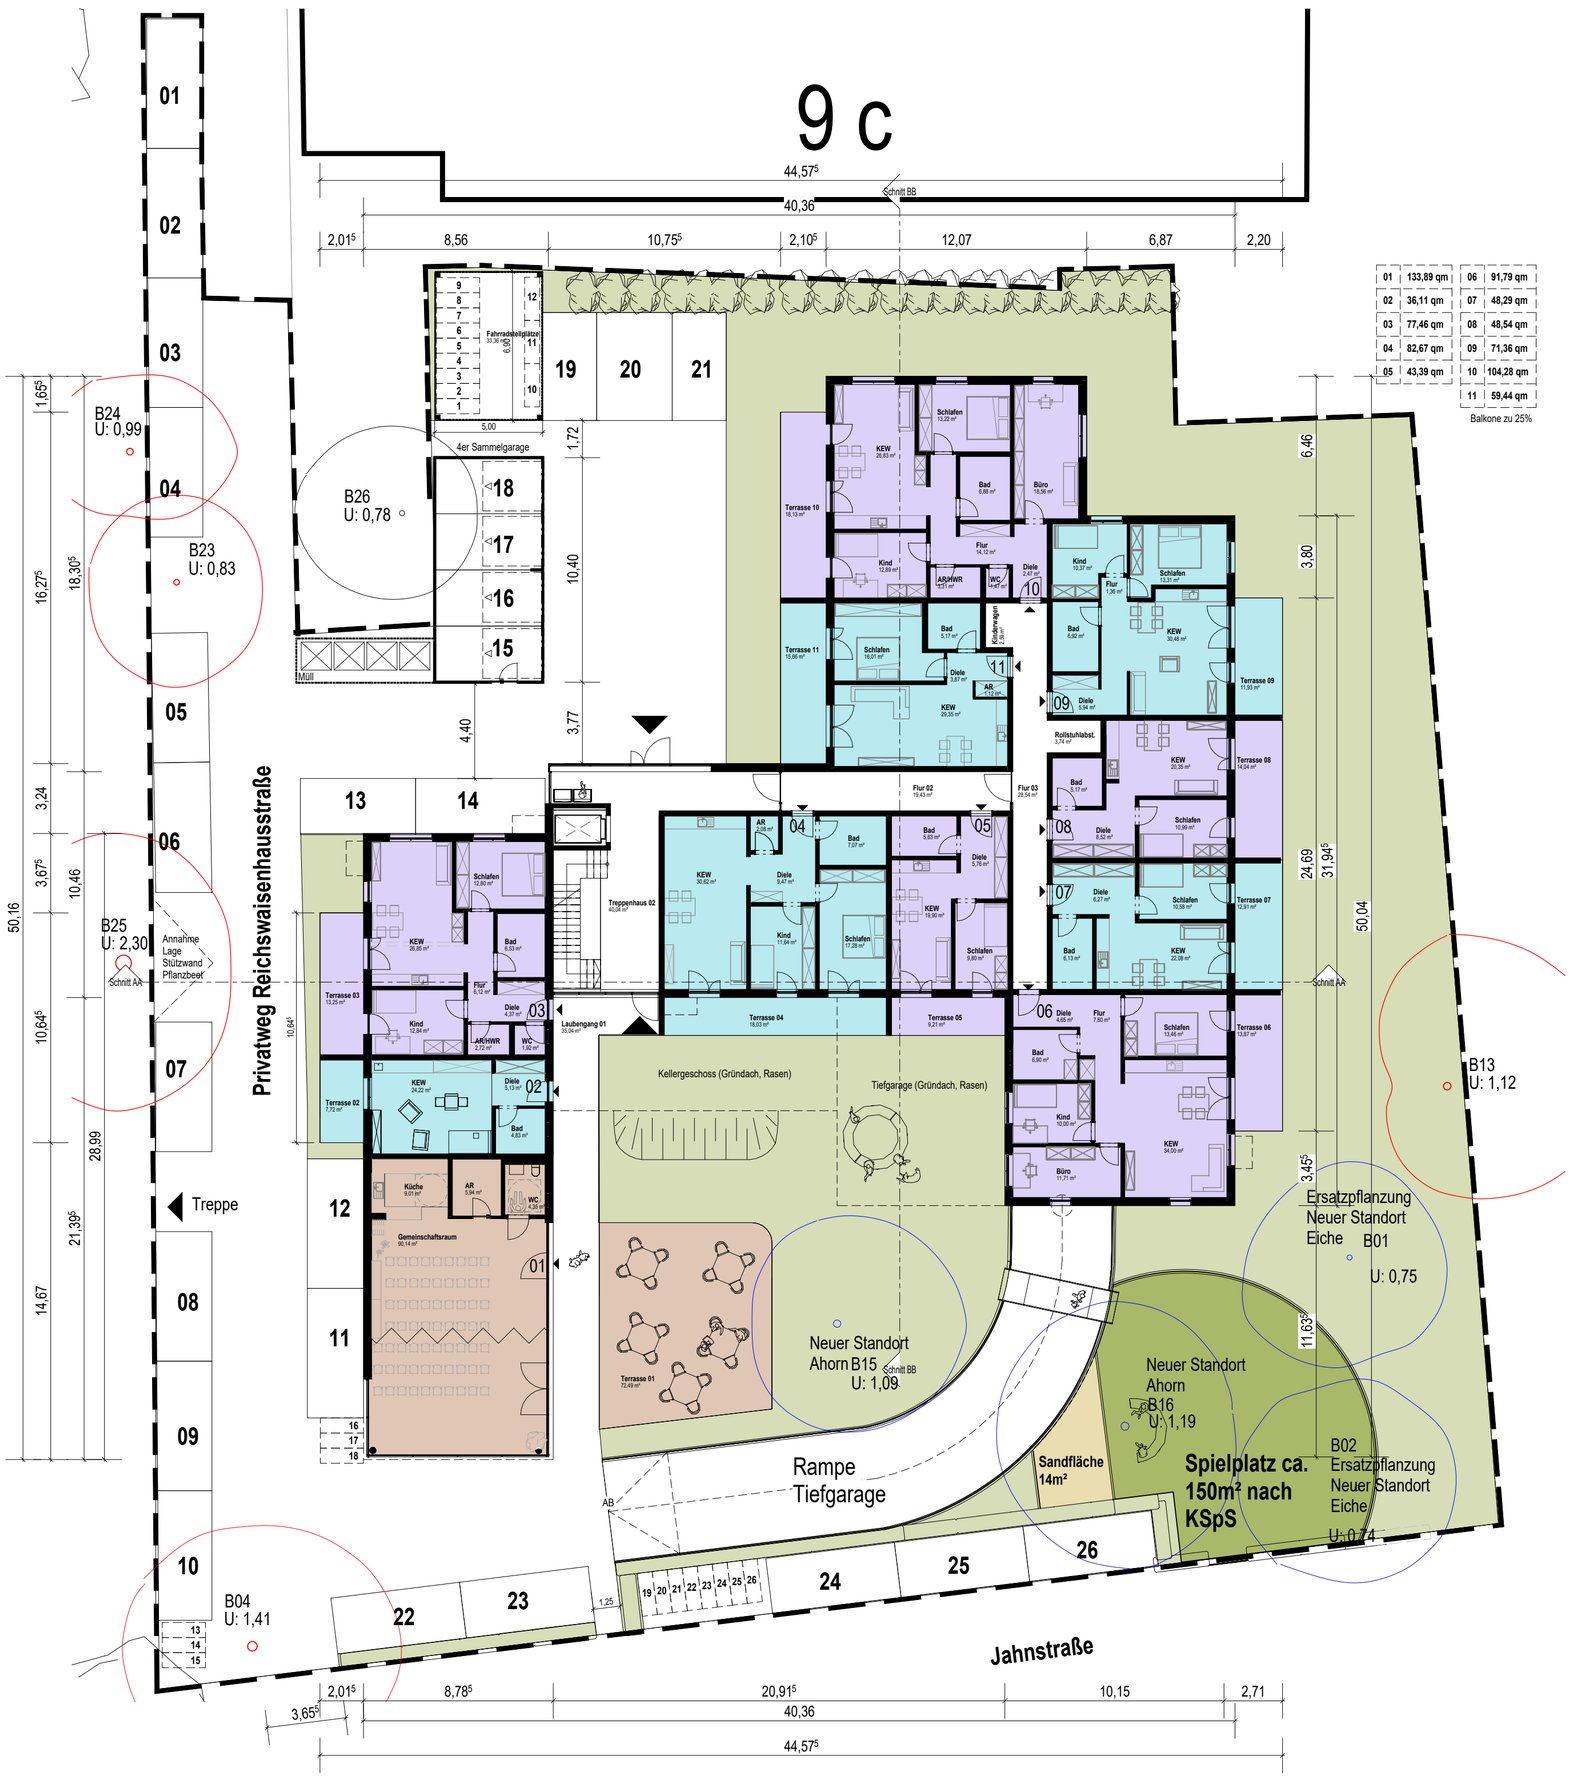

Erdgeschoss mit Außenanlagen
1:200

Schwarzplan
M 1 : 5000

Grundrisse

schneider architekten
art PartGmbB
kanalstraße 2-12, 91522 ansbach
tel: + 49 981 977 57 994
fax: +49 981 977 76 470
www.art-schneider.de

PROJEKT
Neubau Mehrgenerationenwohnen mit 36 WE
Reichswaisenhausstraße 9 d-e
91126 Schwabach

LEISTUNGSPHASE
Bauvoranfrage

BAUHERR
ST. GUNDEKAR-WERK EICHSTÄTT
Wohnungs- und Städtebaugesellschaft mbH
Penzendorfer Straße 20
91126 Schwabach

DATUM	MASSTAB
07.07.2025	DIN A1 Wie angezeigt

PLANBEZEICHNUNG	INDEX
04_GR_EG_1.OG_2.OG_SP	