




3.OG

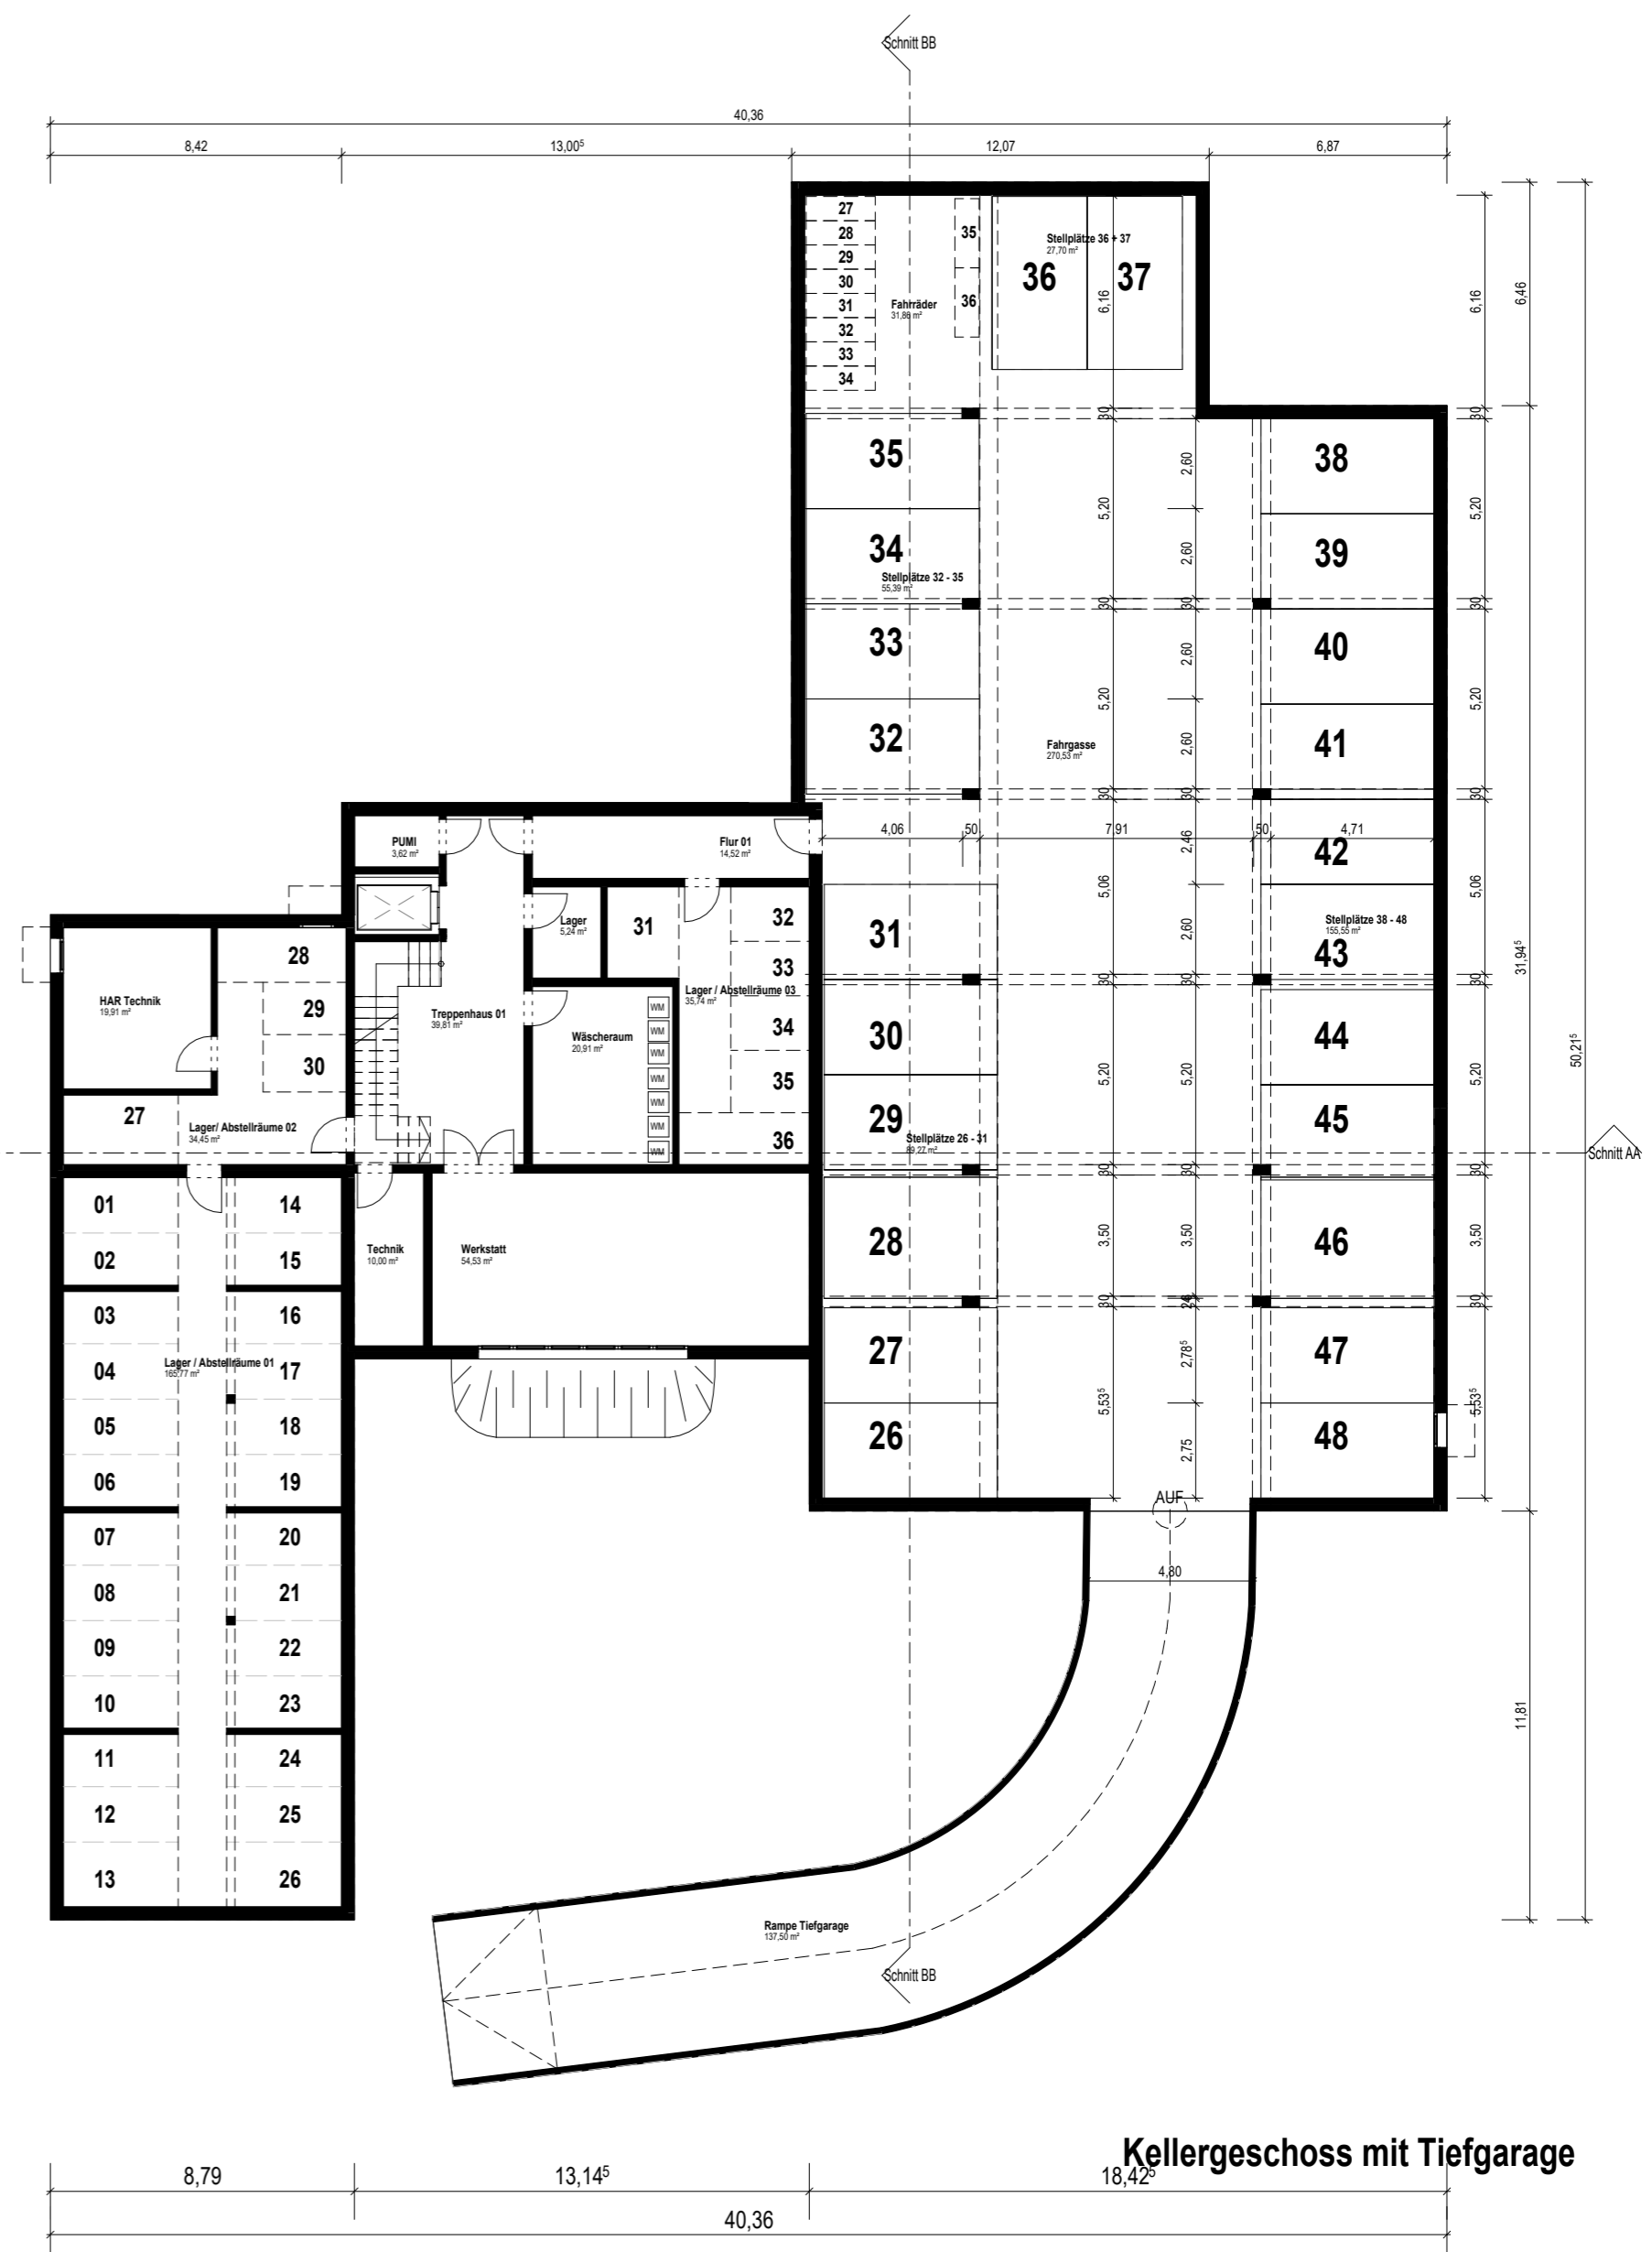

Kellergeschoss mit Tiefgarage

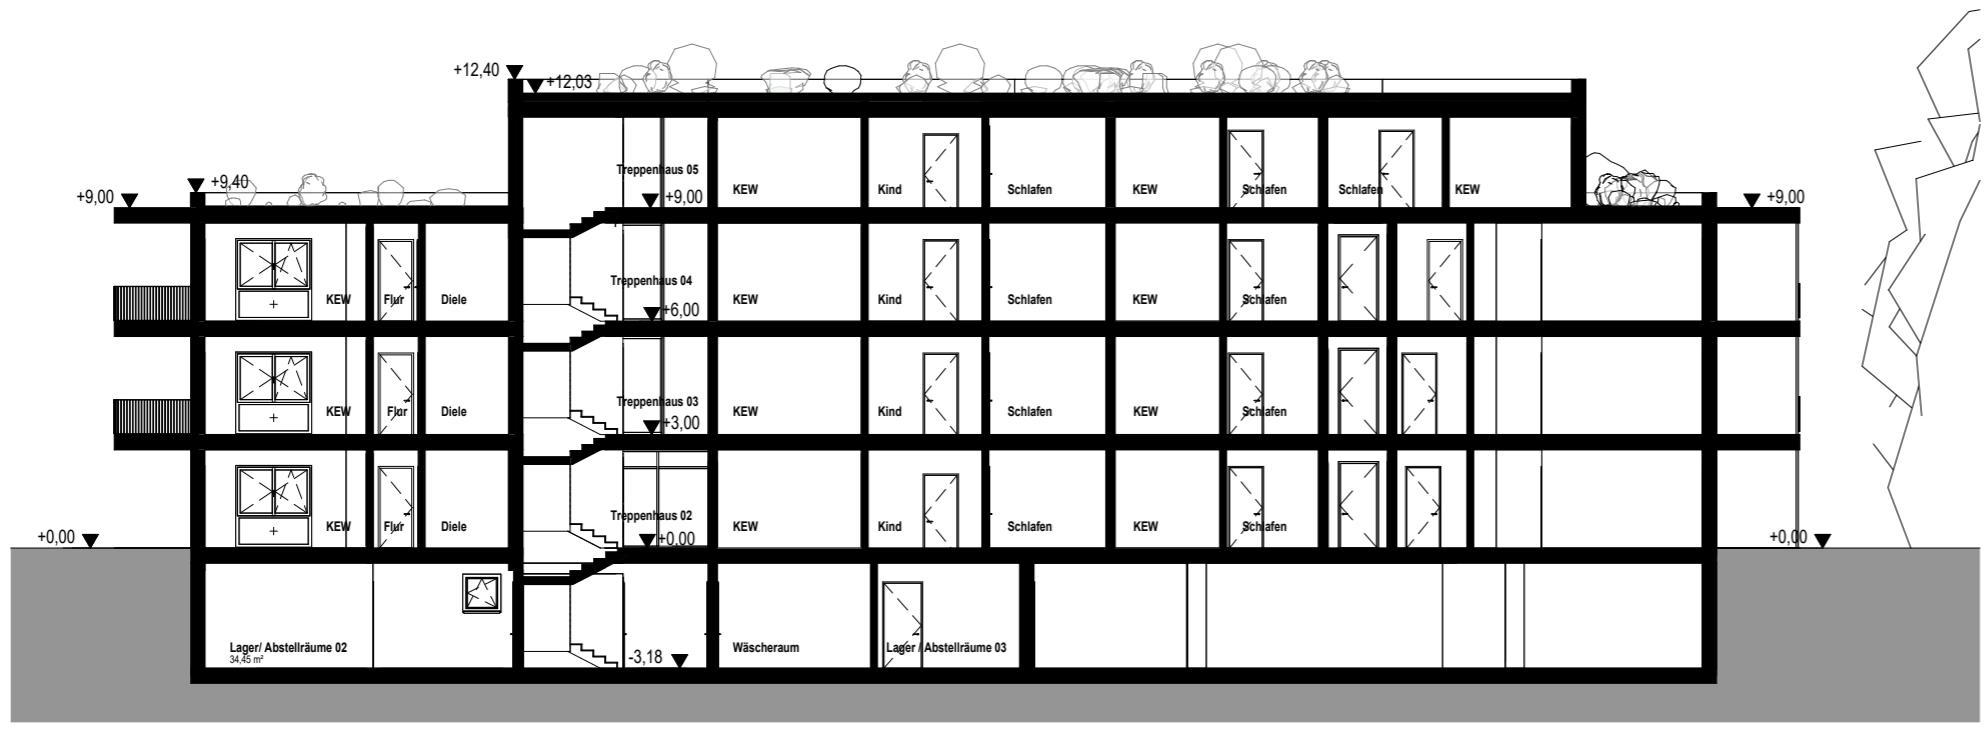

Schnitt AA

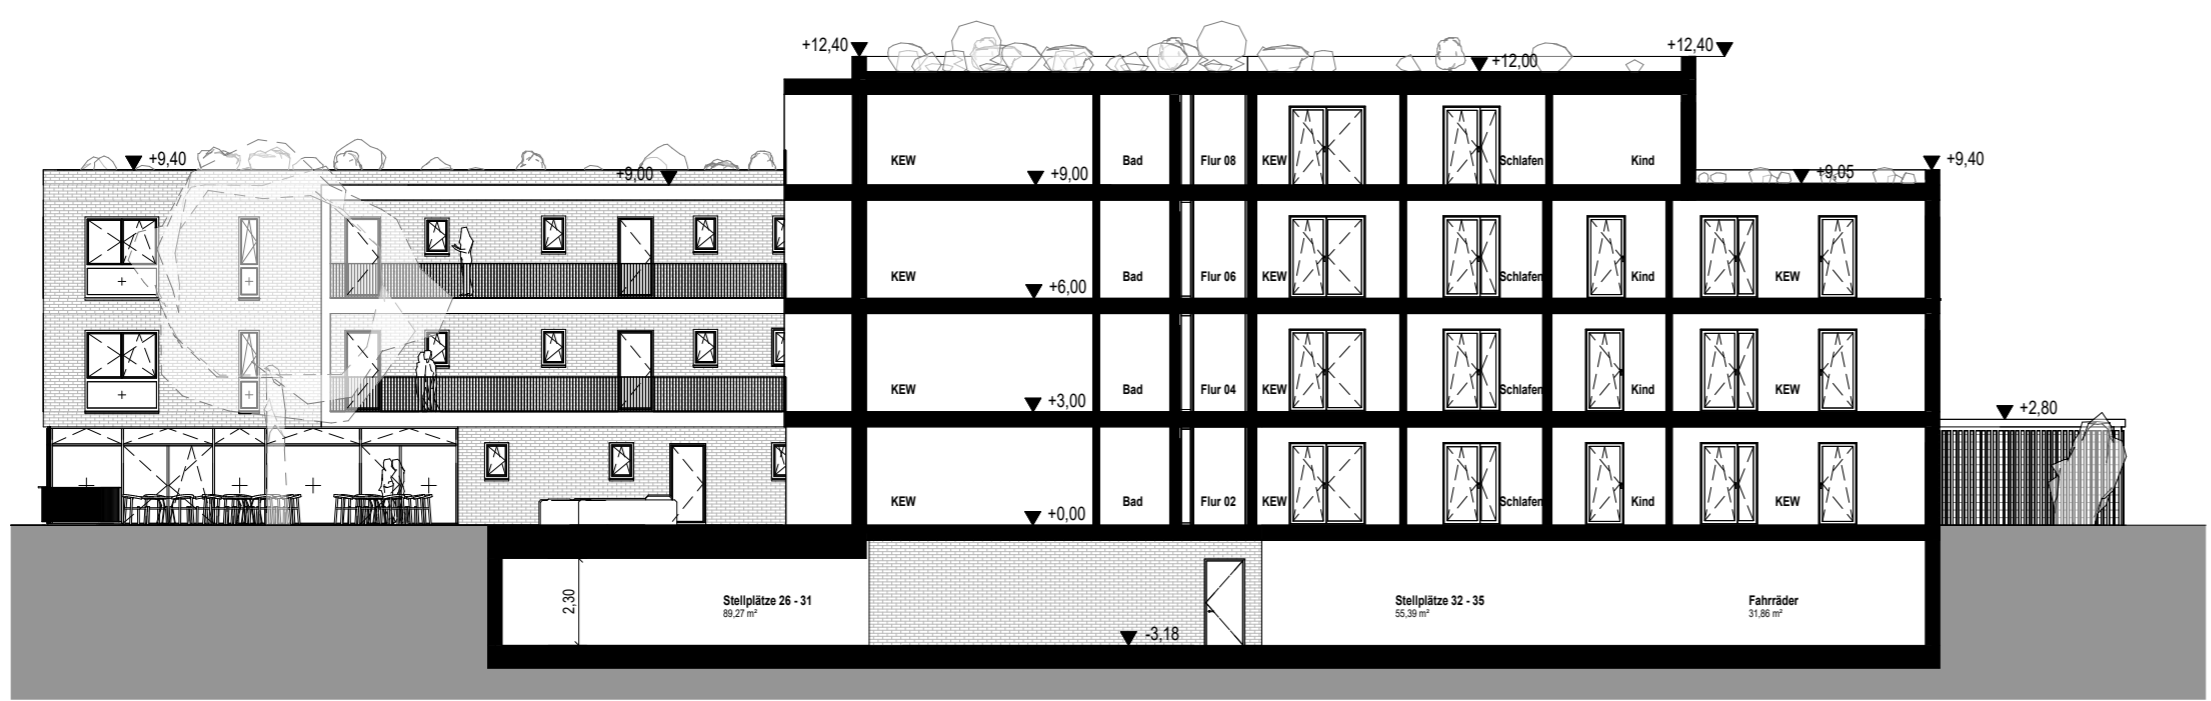

Schnitt BB

Grundrisse - Schnitte	
schneider architekten 	
kanalstraße 2-12, 91522 ansbach tel: +49 981 977 57 594 fax: +49 981 977 76 470 www.art-schneider.de	
PROJEKT Neubau Mehrgenerationenwohnen mit 36 WE Reichswaisenhausstraße 9 d-e 91126 Schwabach	
LEISTUNGSPHASE Bauvoranfrage	
BAUKLIENT ST. GUNDEKAR-WERK EICHSTÄTT Wohnungs- und Städtebaugesellschaft mbH Penzendorfer Straße 20 91126 Schwabach	
DATE 07.07.2025	MAßSTAB DIN A1 1:200
PLANNUMMER 05_SN_A_B_GR_3.OG_KG	