


Am Wasserschloss65
91126 Schwabach
Flur Nr. 688/2

STADT SCHWABACH - Amt für Gebäudemanagement
Albrecht-Achilles-Straße 6-8
91126 Schwabach

Kehrbach Planwerk GmbH & Co. KG
Nördliche Ringstr. 9
91126 Schwabach

Schnitt A-A

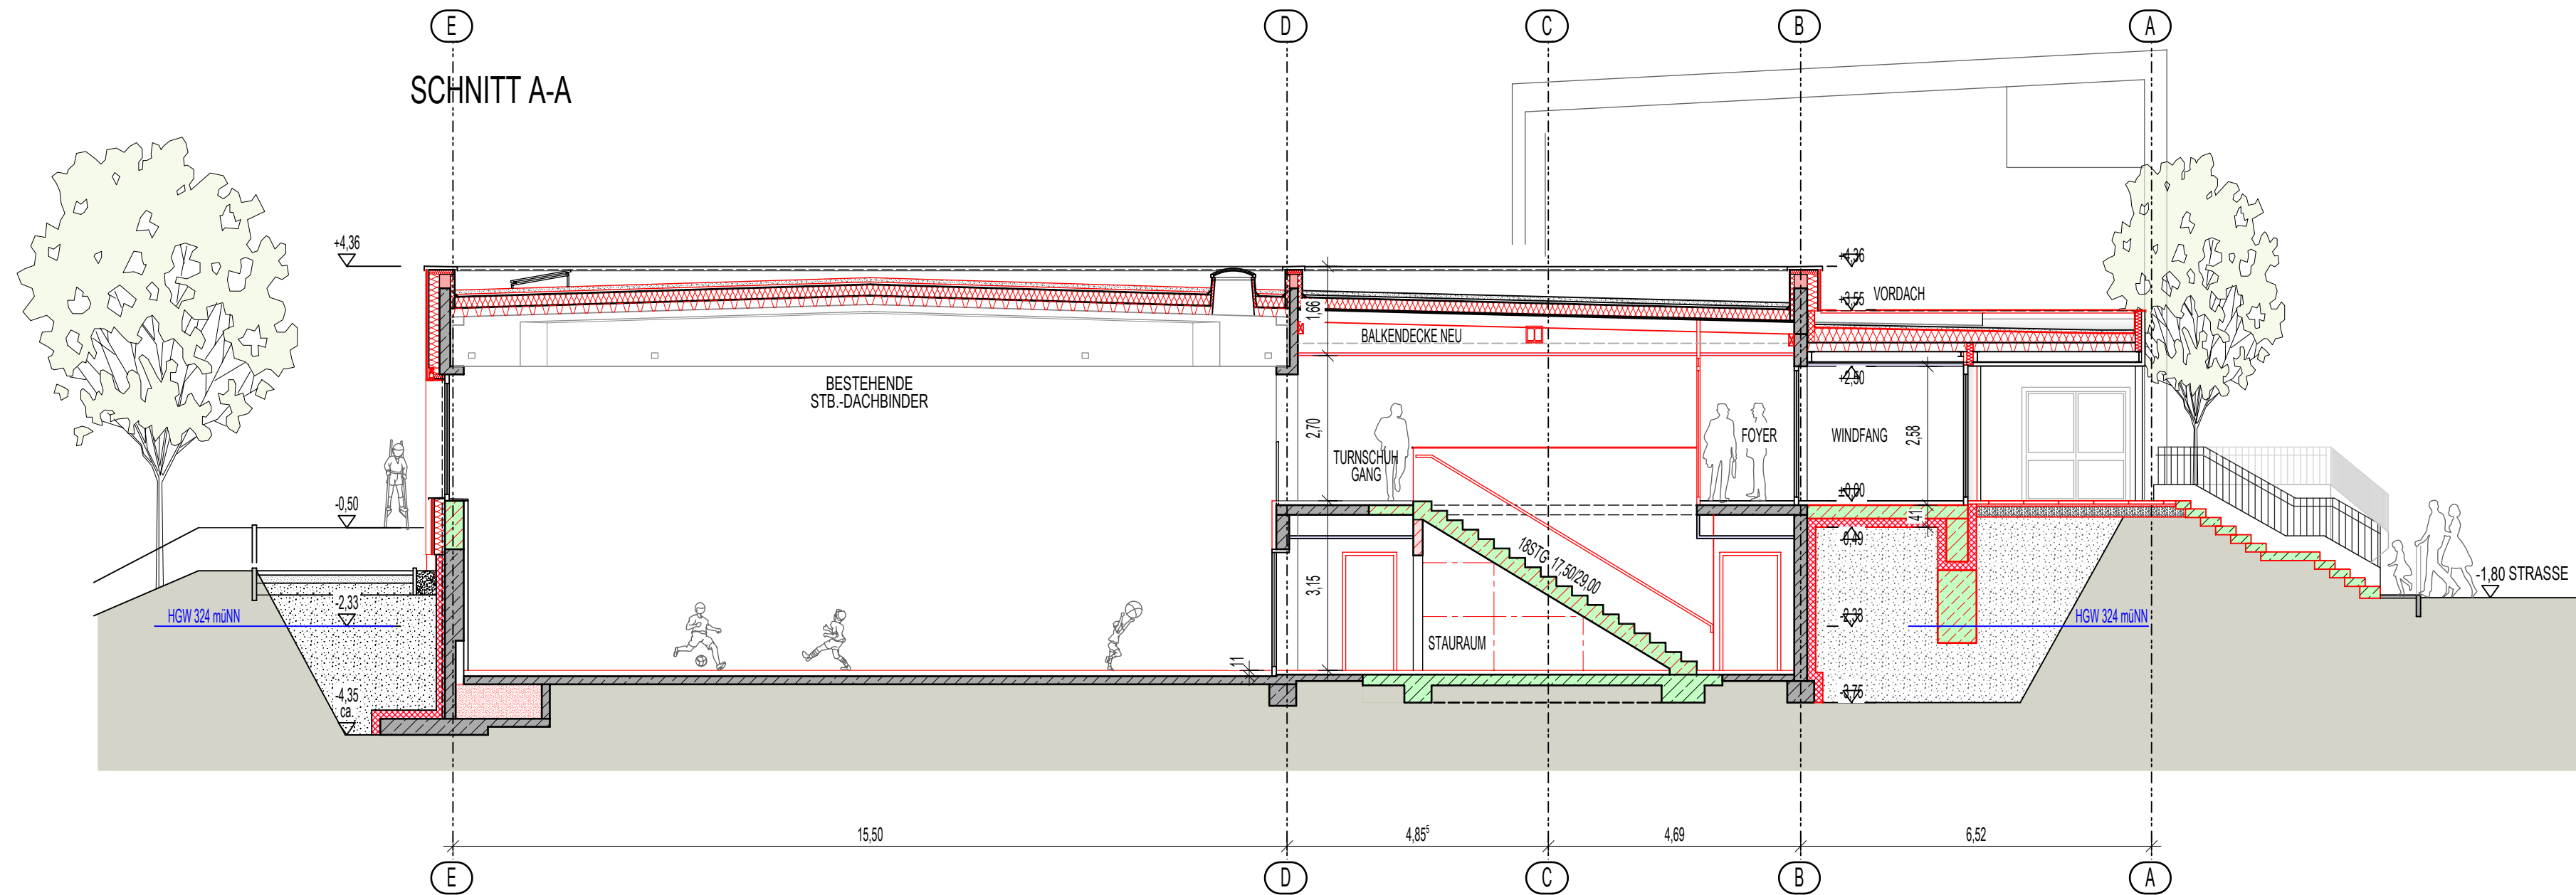

Flur Nr.: NUMMER INHABER ANSCHRIFT PLZ/ORT	Flur Nr.: NUMMER INHABER ANSCHRIFT PLZ/ORT
Flur Nr.: NUMMER INHABER ANSCHRIFT PLZ/ORT	Flur Nr.: NUMMER INHABER ANSCHRIFT PLZ/ORT
Flur Nr.: NUMMER INHABER ANSCHRIFT PLZ/ORT	Flur Nr.: NUMMER INHABER ANSCHRIFT PLZ/ORT
Flur Nr.: NUMMER INHABER ANSCHRIFT PLZ/ORT	Flur Nr.: NUMMER INHABER ANSCHRIFT PLZ/ORT
Flur Nr.: NUMMER INHABER ANSCHRIFT PLZ/ORT	Flur Nr.: NUMMER INHABER ANSCHRIFT PLZ/ORT



KEHRBACH PLANWERK

Kehrbach Planwerk GmbH & Co. KG
Nördliche Ringstr. 9, 91126 Schwabach
Tel. (09122) 93780, Fax (09122) 937839

www.kehrbach.de
eMail: kontakt@kehrbach.de

Kehrbach Planwerk GmbH & Co. KG
Eisenstrasse 112, 12435 Berlin
Tel. (030) 8832209 Fax. (030) 8832289

Plotdatum: 08.08.2025	Projektnr.: 2023 4224	Plannr.: P3_ZTS-TH_A_SA_0
Gezeichnet: OK		
Maßstab: 1:100		