


### 5. Teiländerung des FNP

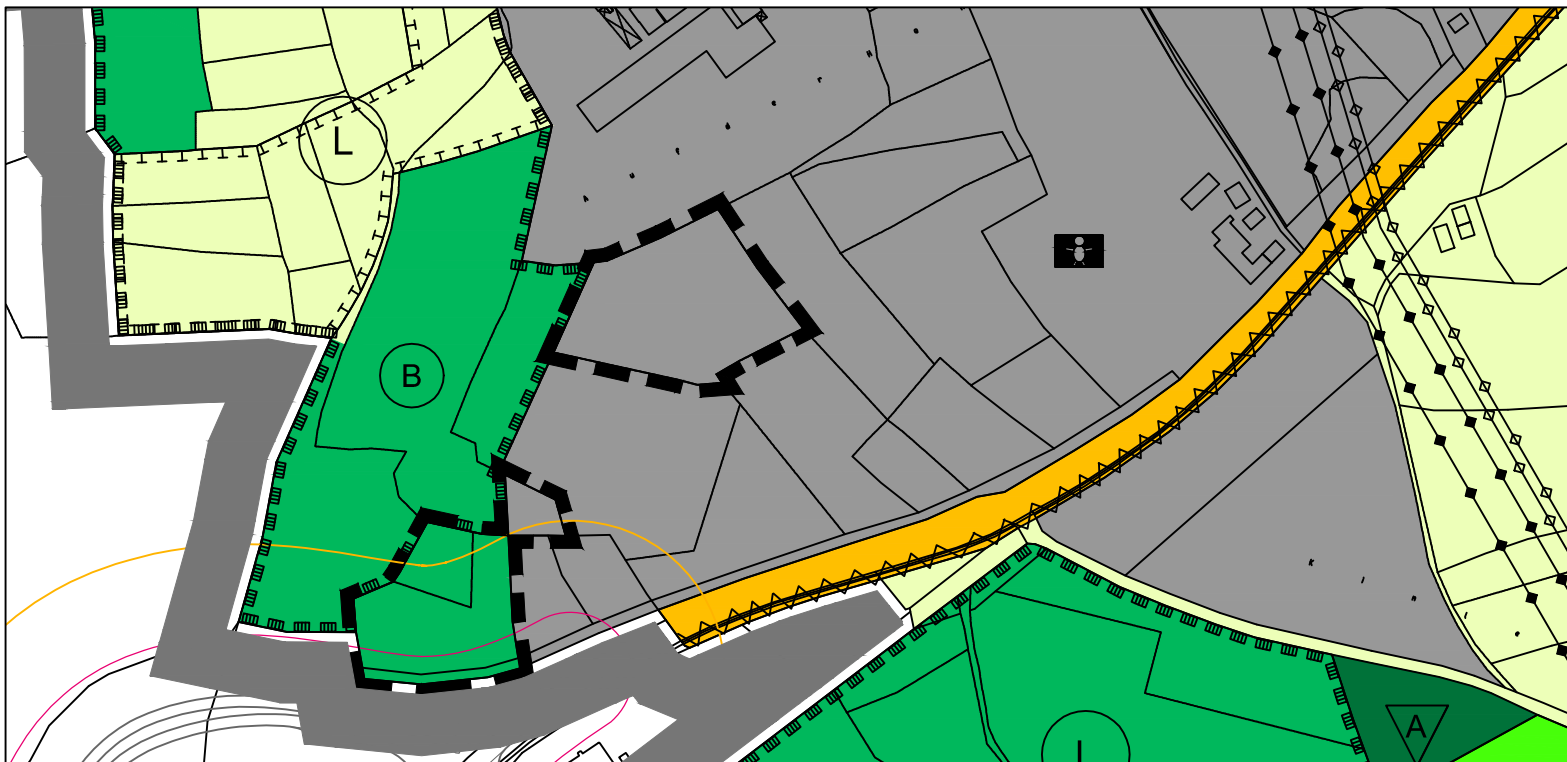

### ZEICHENERKLÄRUNG

■ ■ ■ ■ ■ Geltungsbereich Teiländerung

■ ■ ■ ■ ■ Gewerbliche Bauflächen

■ ■ ■ ■ ■ Flächen für Wald

⊙ B Bannwald\*

⊞ Umgrenzung von Schutzgebieten  
i.S.d. Naturschutzrechts\*

⊙ L Landschaftsschutzgebiet\*

▭ Stadtgrenze

— Bauverbotszone 40 m (Autobahn)\*

— Baubeschränkungszone 100 m (Autobahn)\*

\*Nachrichtliche Übernahmen und Vermerke nach § 5 (4) BauGB