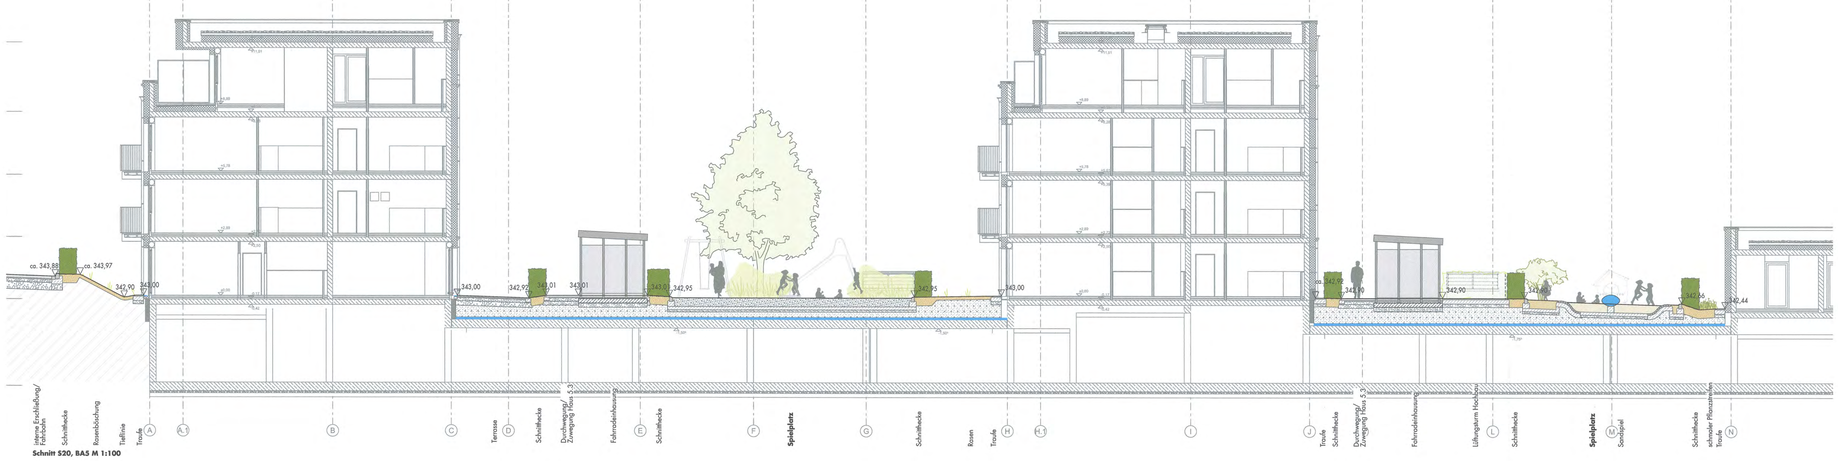

Schnitt S20, BA5 M 1:100

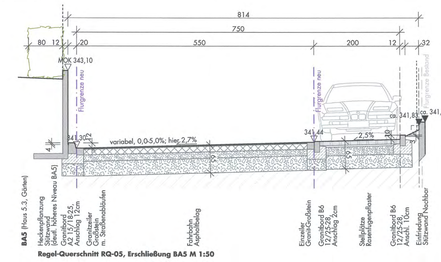

Regel-Querschnitt RQ-05, Erschließung BA5 M 1:50

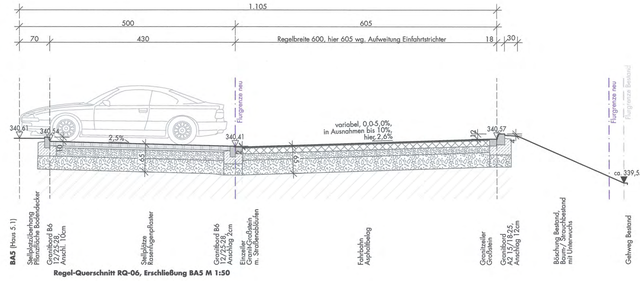

Regel-Querschnitt RQ-06, Erschließung BA5 M 1:50

Erhalt der Bestands-Eichen
Wände Bestand schaffen Sicherung in Wandfuß, Sicherung der Baumscheibe durch Rückbau
Neue Bestand schaffen Sicherung in Wandfuß, Sicherung der Baumscheibe durch Rückbau
Bord Weißbeton 15/25 cm auf Beton
Spielplatz Haus 5.1-5.3
Sandspiel
Spielhaus
Kletterhügel
Rutsche Metall, Höhe 1,15 Fallhöhe 0,90
Pflanzung Strauch- und Staudenmischpflanzung
Pflanzung Strauch- und Staudenmischpflanzung
Pflanzung Strauch- und Staudenmischpflanzung