

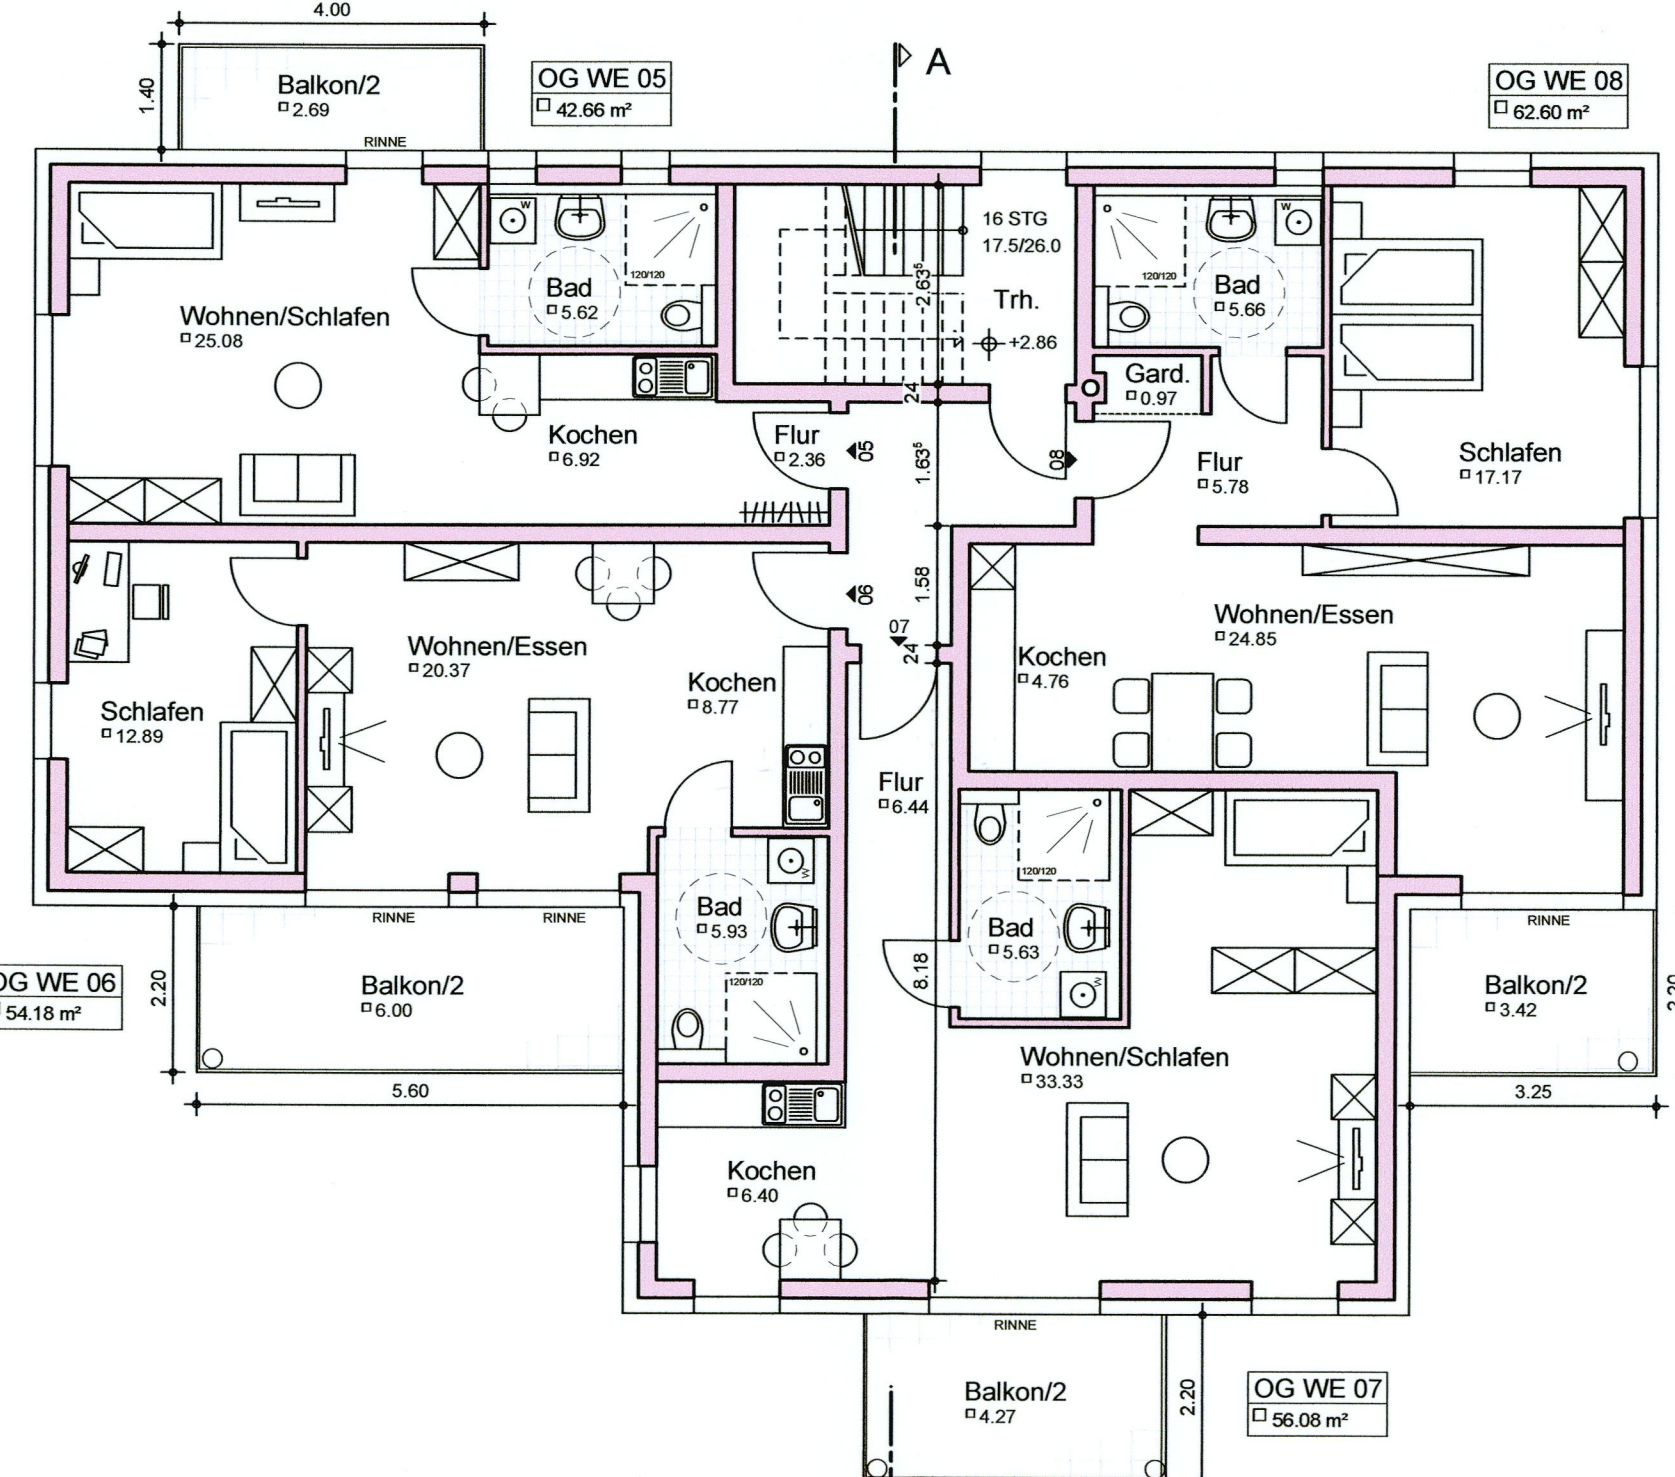
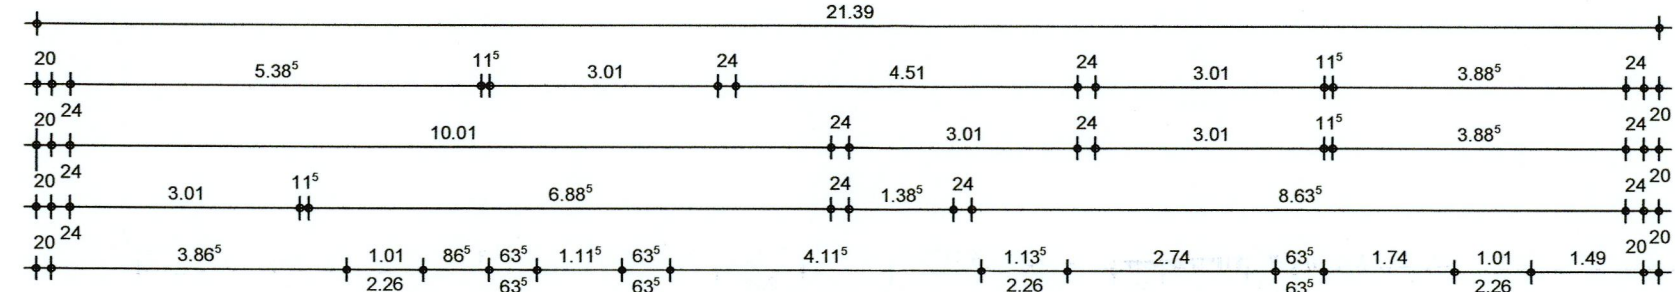
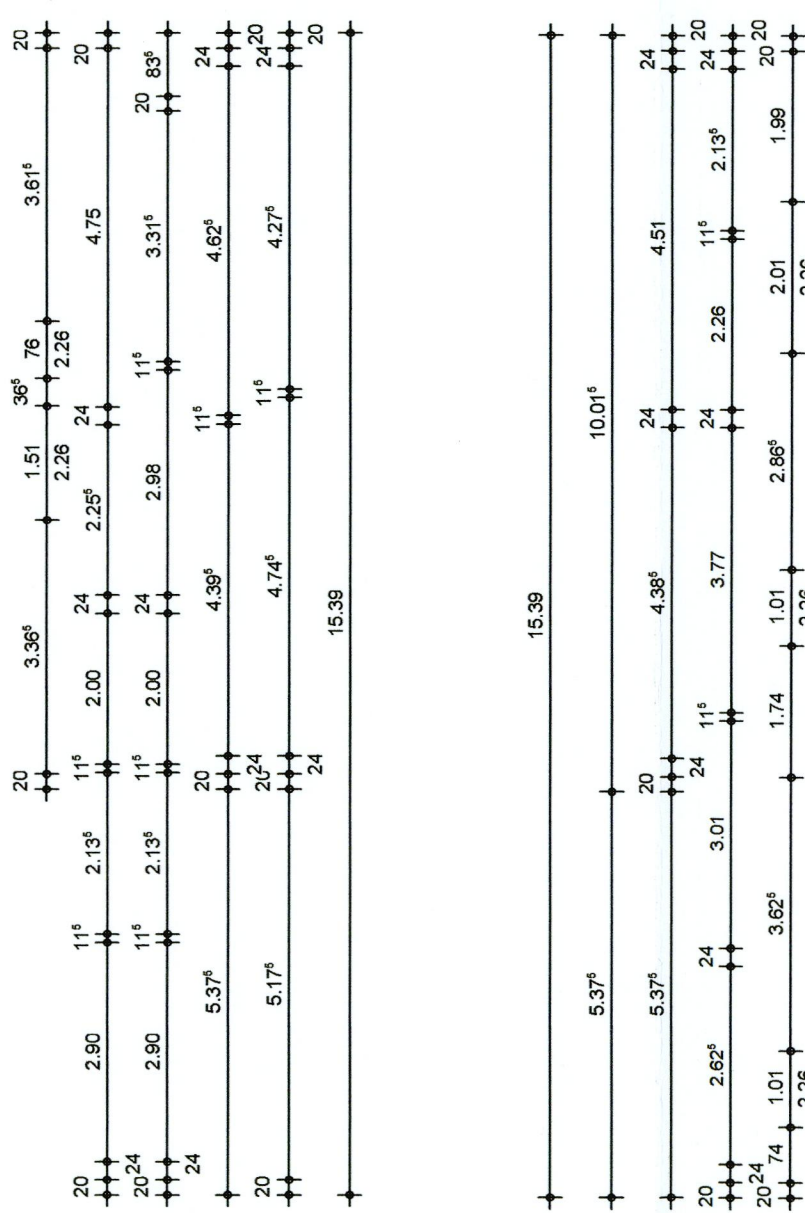
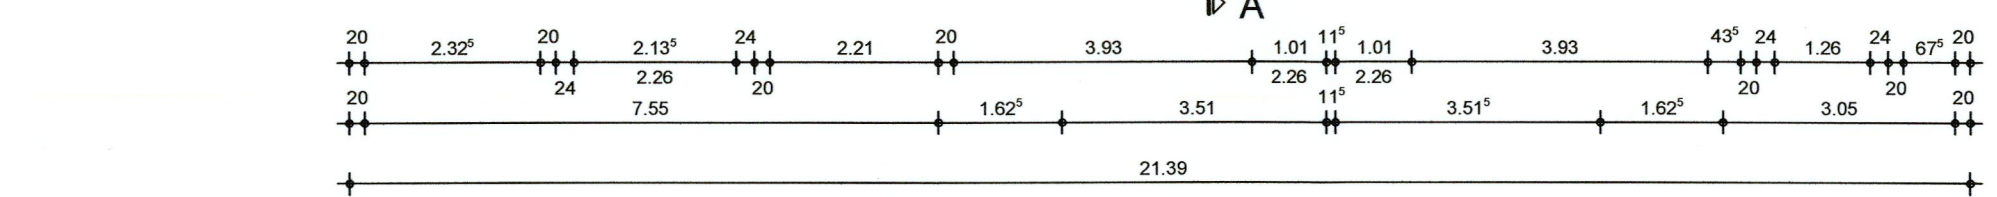


DACHGESCHOSS

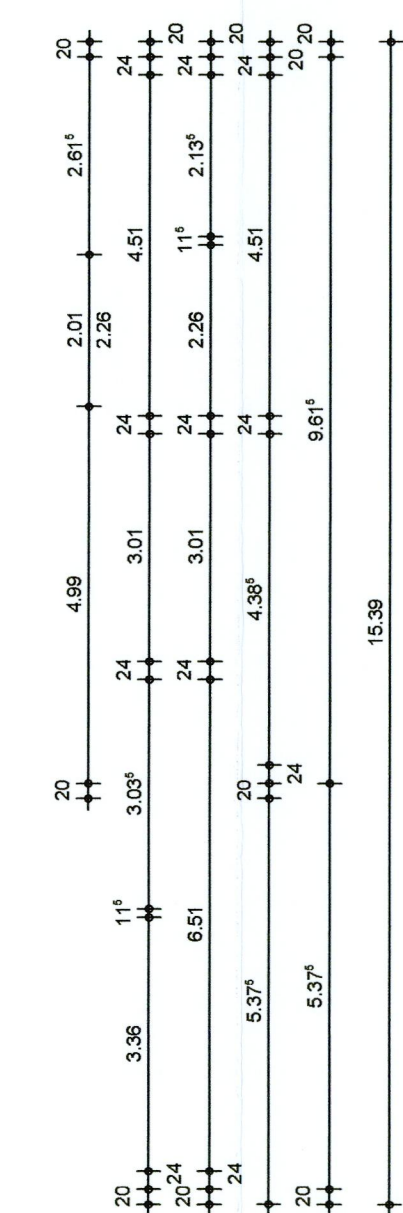

OBERGESCHOSS

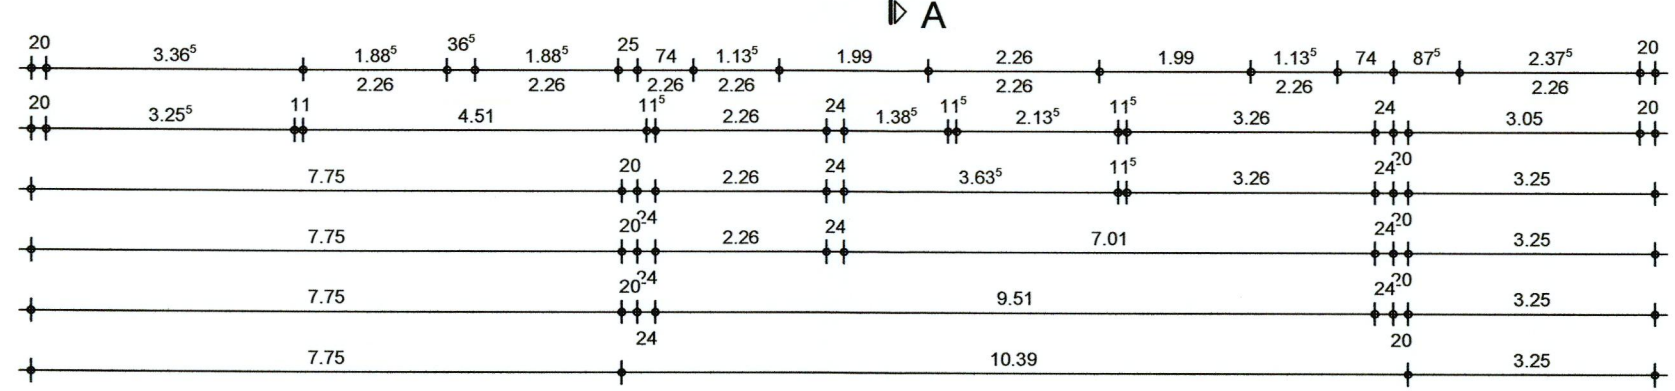

Bauwerk	TEILABBRUCH EINES BESTEHENDEN WOHNHAUSES UND WIEDERAUFBAU FLURSTR. 125, 91126 SCHWABACH	
Inhalt	DACHGESCHOSS + OBERGESCHOSS	
Maßstab	M 1:100	Plan Nr. 2
Bauherr	FMCC IMMOBILIEN ROBERT-KOCH-STR. 5, 91710 GUNZENHAUSEN <i>Schubert</i>	
Nachbarn	<div style="border: 2px solid black; transform: rotate(-15deg); padding: 5px; display: inline-block;"> TEKTURPLAN </div>	
Architekt	<div style="display: flex; align-items: center;"> <div style="font-size: 2em; margin-right: 10px;">K</div> <div> KOLB ARCHITEKTEN MARKUS G. KOLB ARCHITEKT MANFRED F. KOLB ARCHITEKT GABELSBERGERSTR. 14 91522 ANSBACH FON 0981/61354 FAX 0981/65854 INFO@KOLB-ARCHITEKTEN.DE WWW.KOLB-ARCHITEKTEN.DE </div> </div>	
Datum	Ansbach, Januar 2021 geä.: August 2023 / Juni 2025 / November 2025	

106/2020

Eingegangen
02. Dez. 2025
Bauordnungsamt

