


Anlage 1 – Lageplan



Auszug aus dem B-Plan

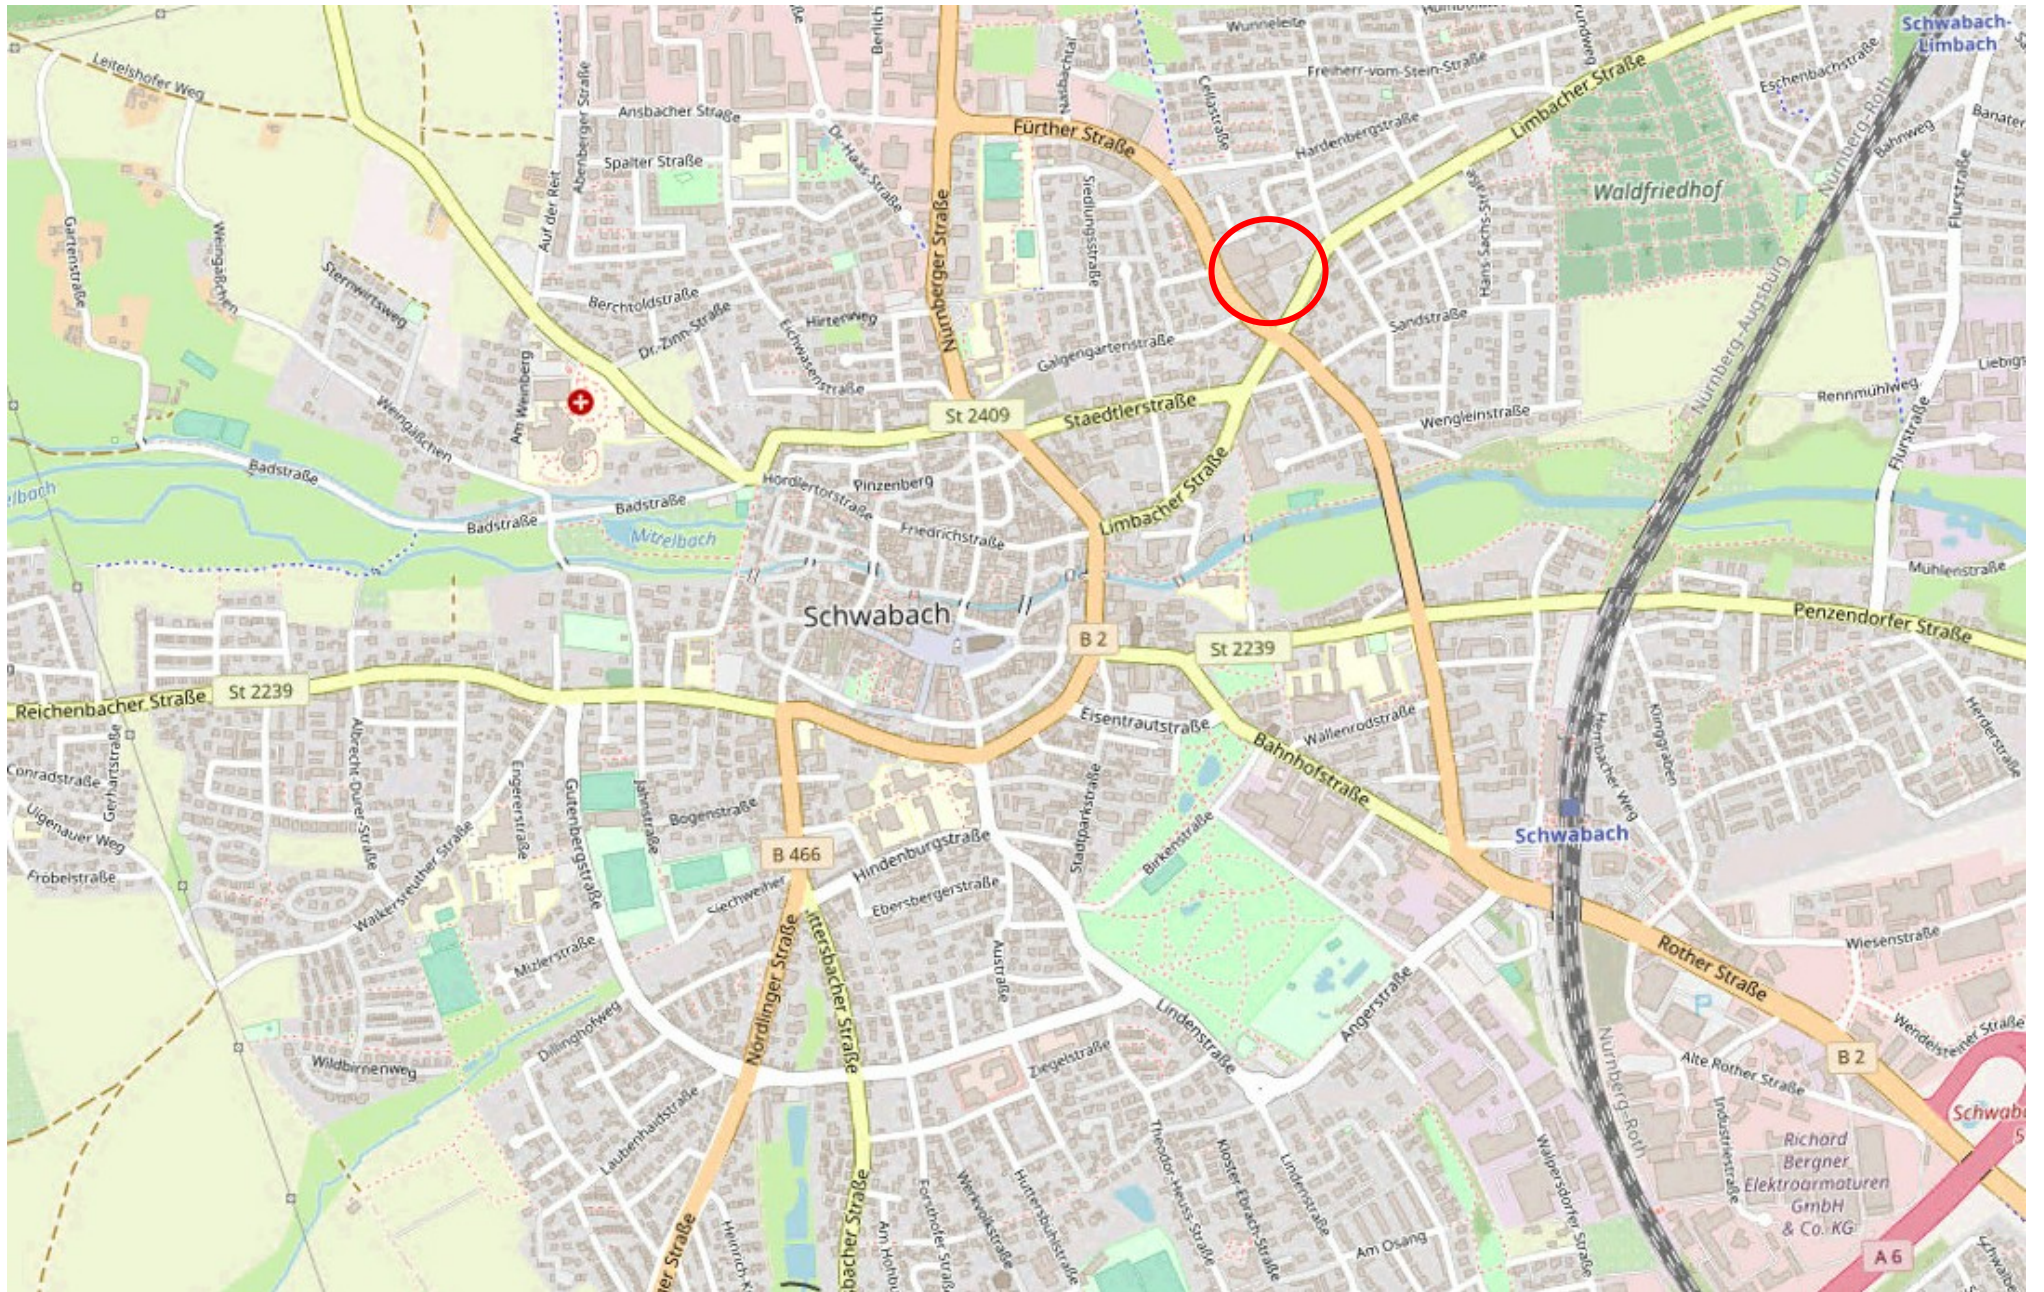