




Schnitt längs

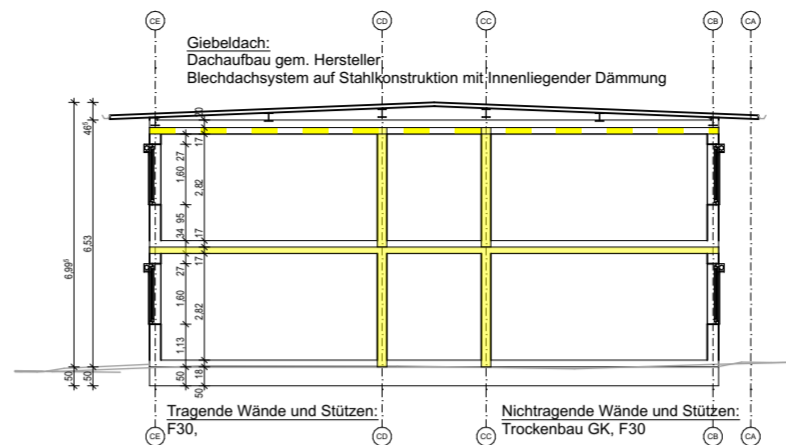


Schnitt quer

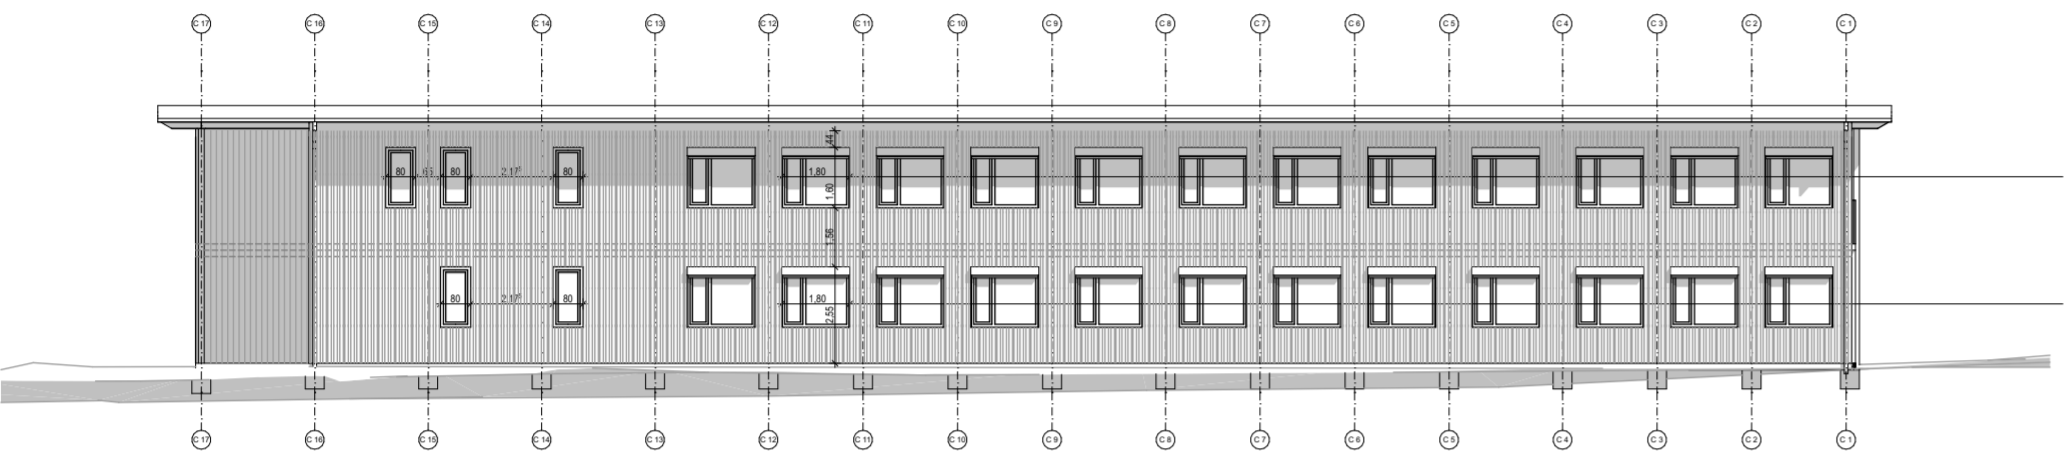


Ansicht Nord

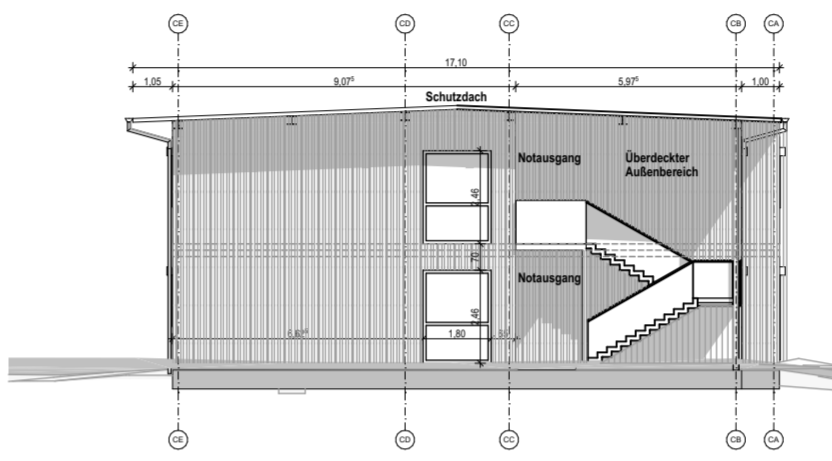

Ansicht West

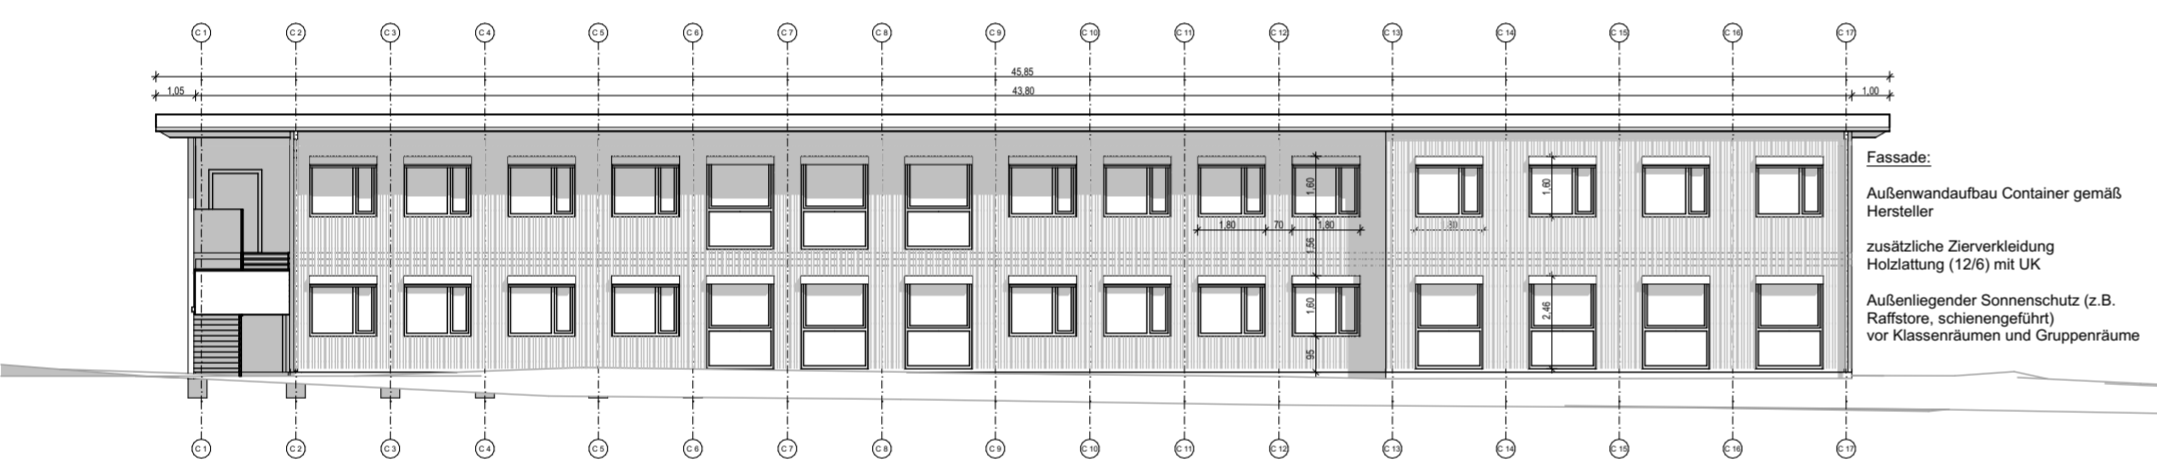


Ansicht Süd

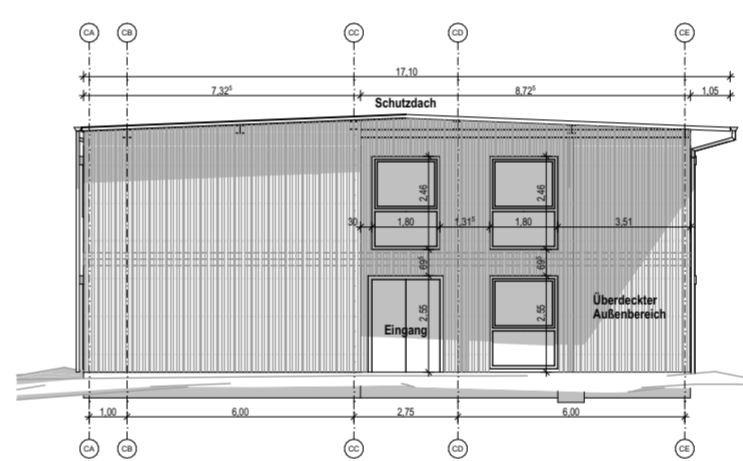


Ansicht Ost



Lageplan

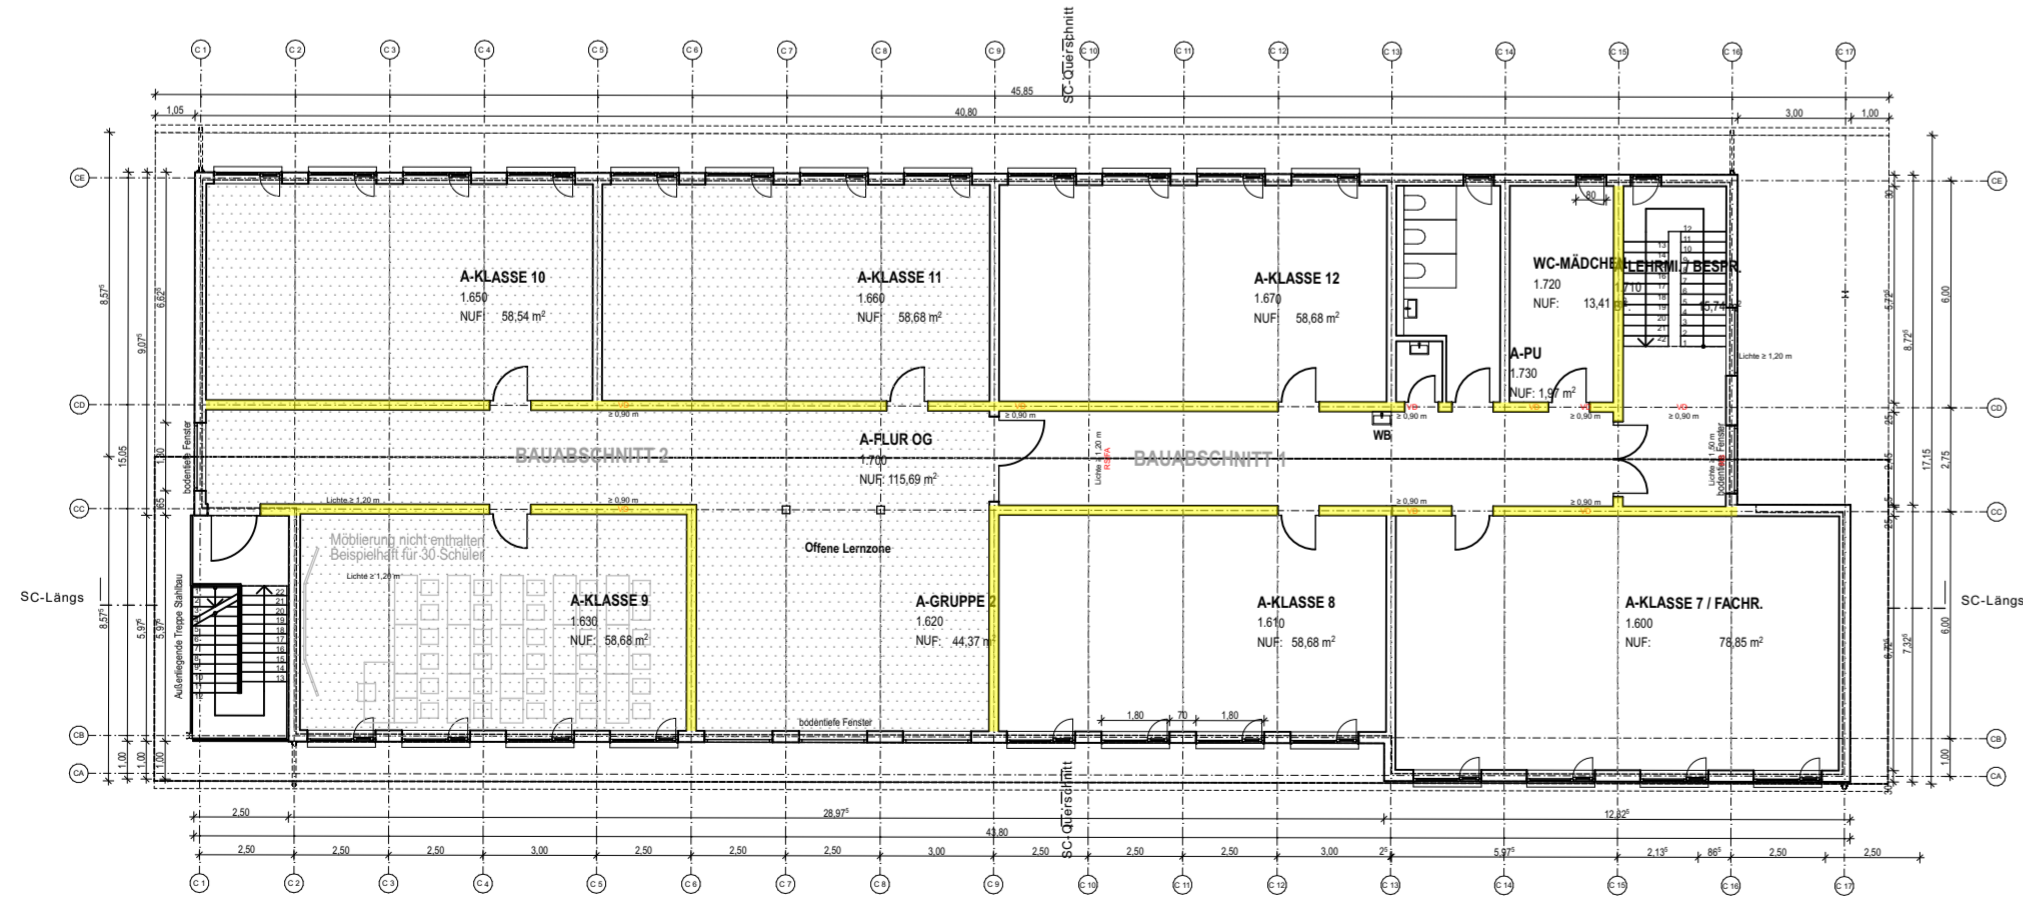

Grundriss OG

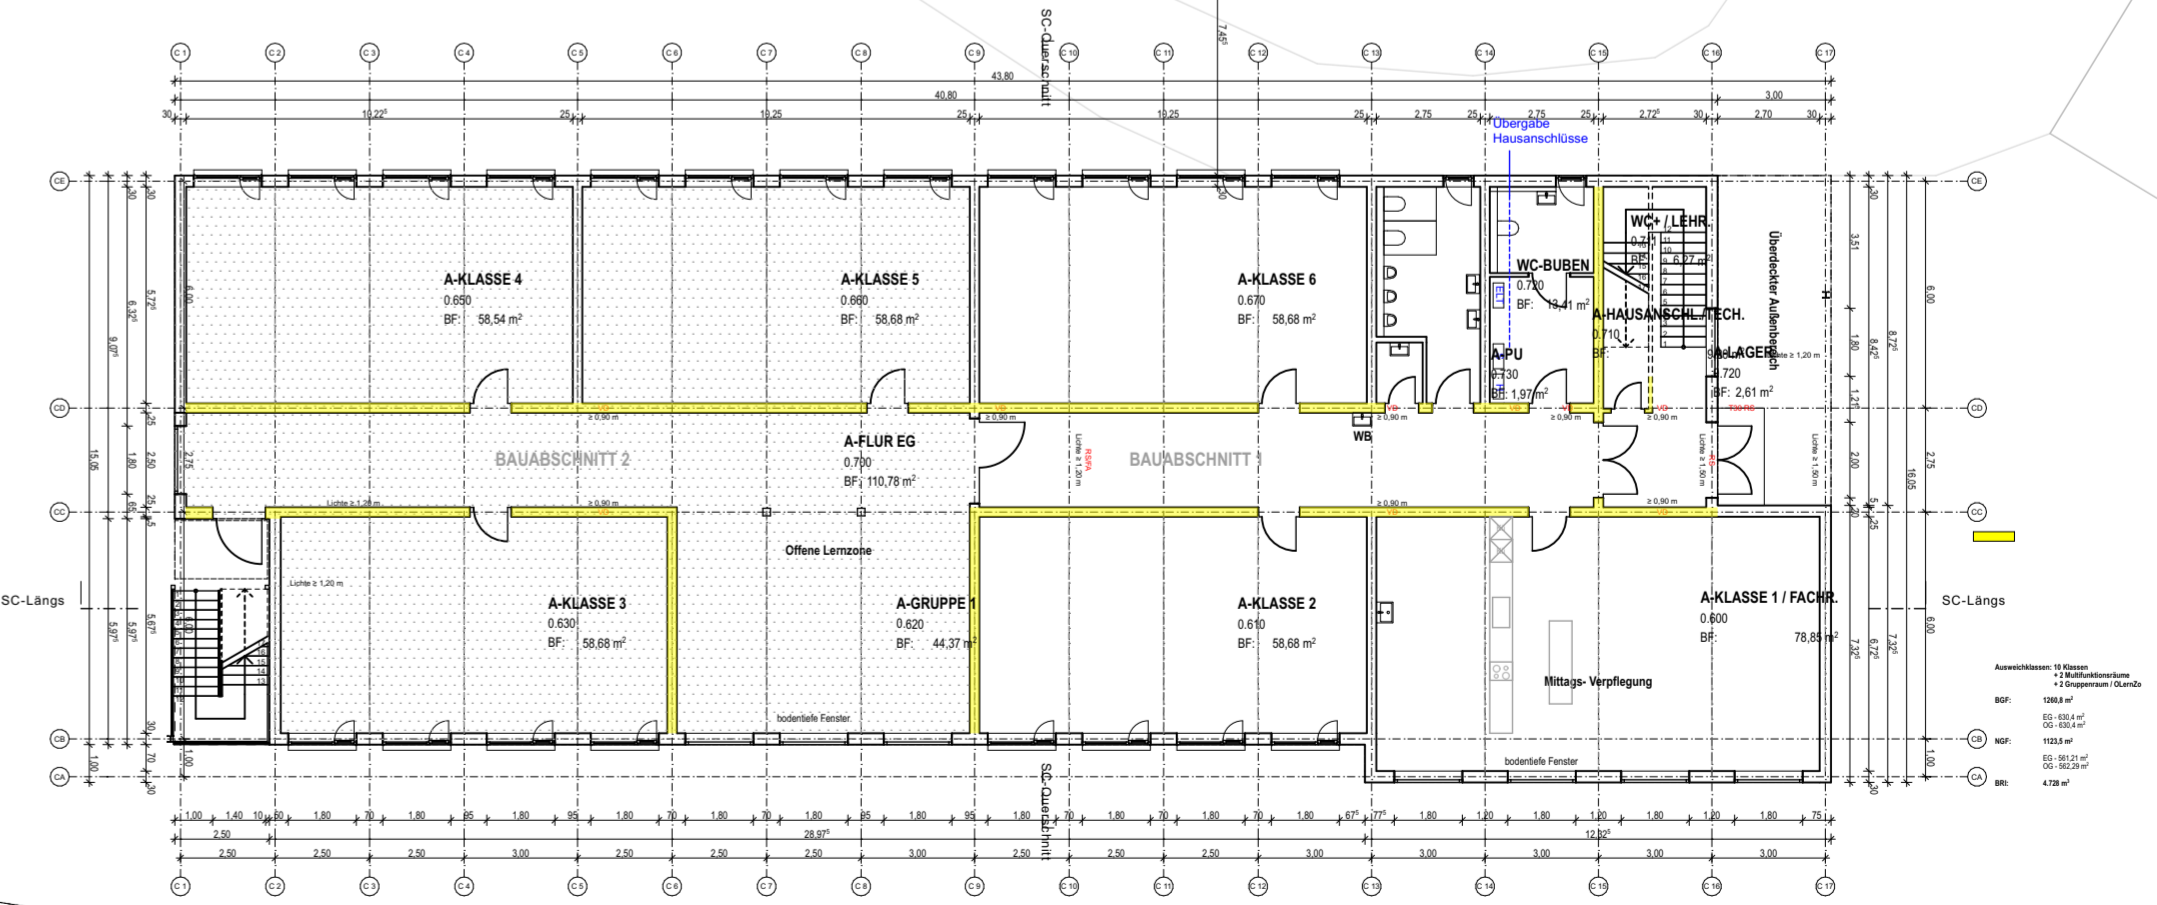

Grundriss EG