



Amt für Digitalisierung, Breitband und Bürgerangelegenheiten
Schwabach
 Theodor-Heuss-Straße 61
 91126 Schwabach

Eingetragen
 16. Feb. 2026
Bauordnungsamt

Auszug aus dem Liegenschaftskataster
 Flurkarte 1:1000
 zur Bauvorlage nach § 7 Abs. 1 BauVorIV
 Erstellt am 16.12.2025


Flurstück: 1263/11
 Gemarkung: Schwabach

Gemeinde: Schwabach
 Landkreis: Schwabach
 Bezirk: Mittelfranken

004/2026

5465217

32 647895

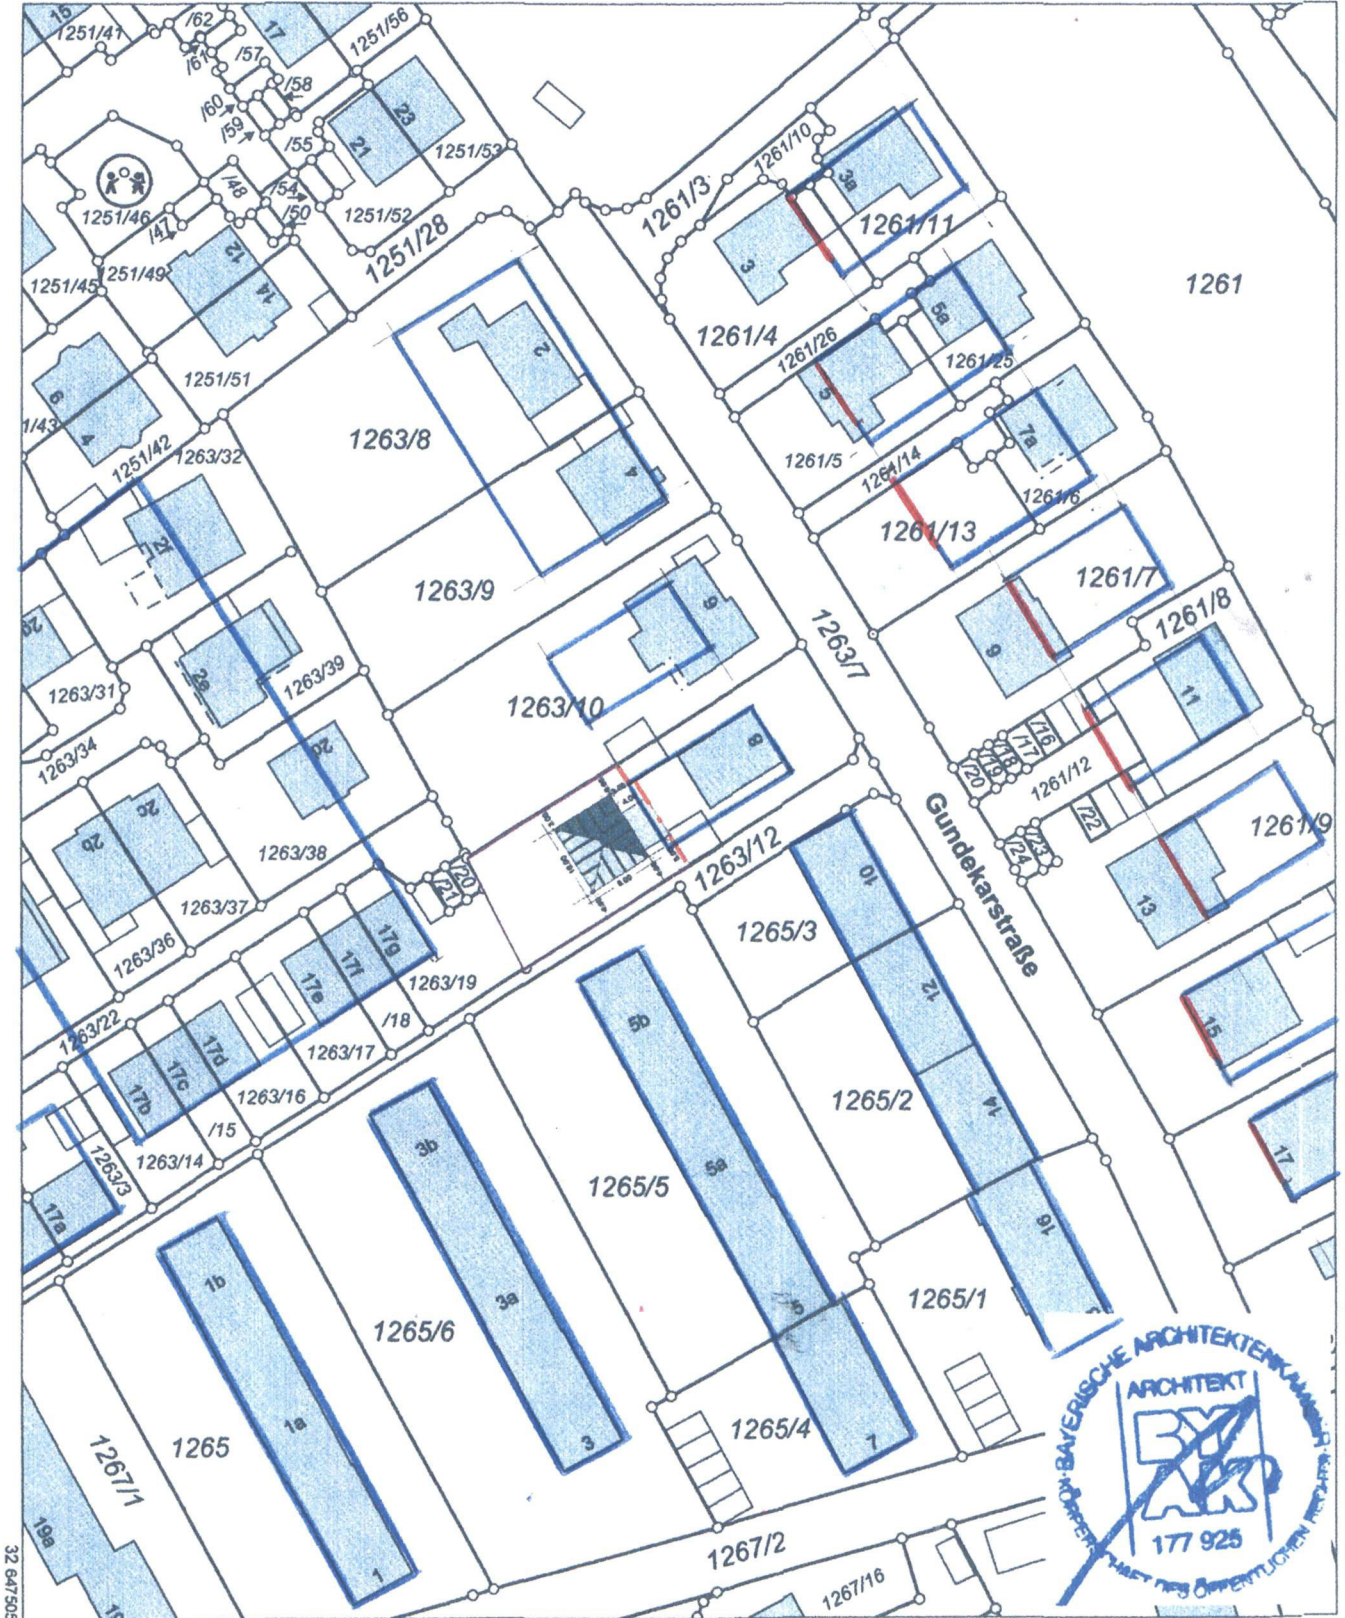

32 647505

5464997

Maßstab 1:1000 0 10 20 30 Meter

Vervielfältigung nur für den eigenen Gebrauch.
 Zur Maßentnahme nur bedingt geeignet.

Geschäftszeichen: Keller



BAUFENSTER

Dieser Ausdruck wurde maschinell erstellt und ist ohne Unterschrift gültig.