


Anlage 1 – Wiesenstraße – Übersichtskarte

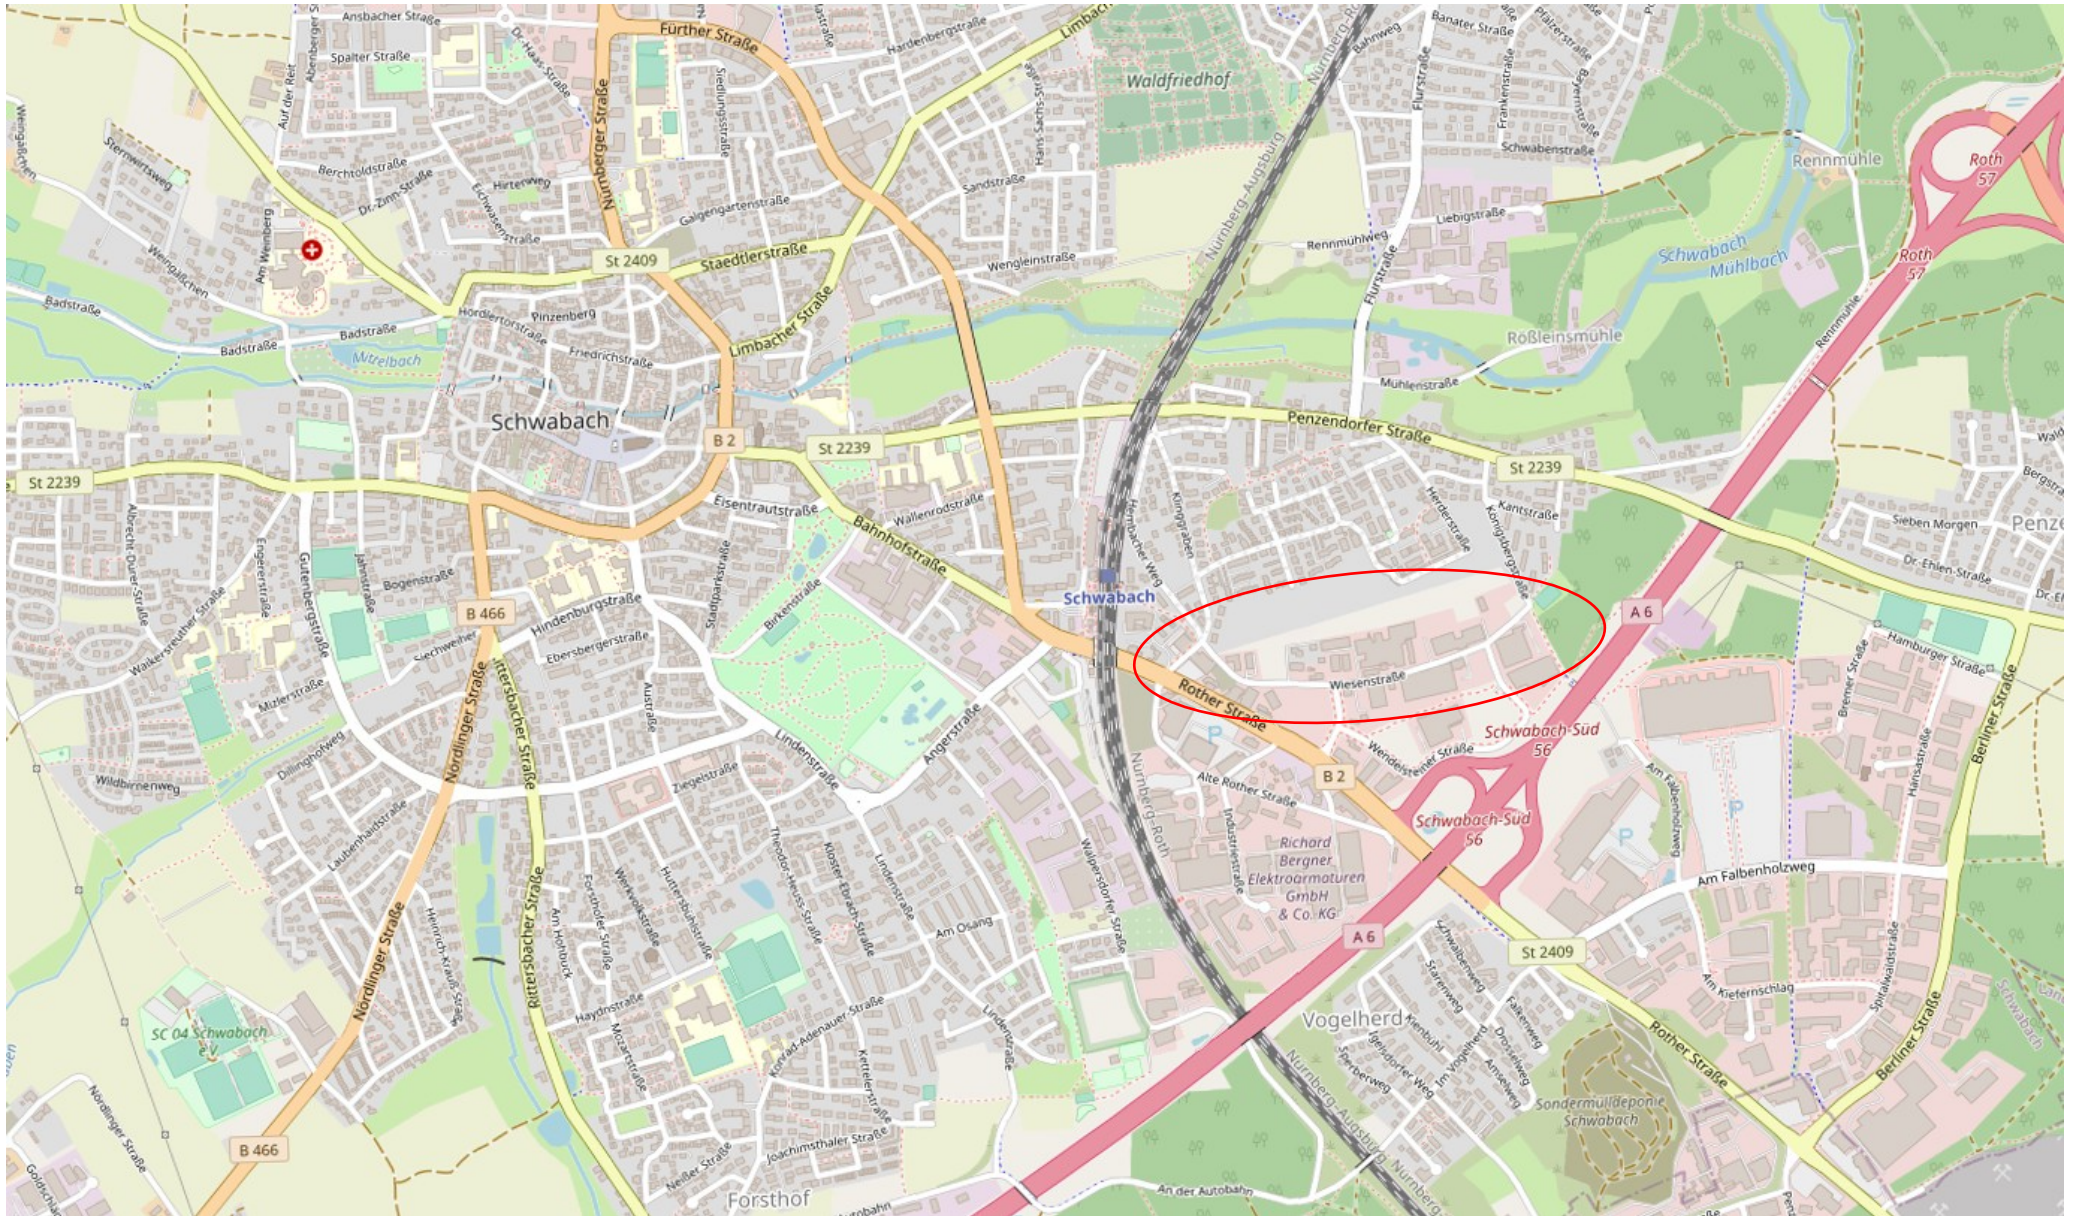


Anlage 1 – Wiesenstraße – westlicher Bereich

grüne Fläche: gewidmete Fl. Nrn. 1372/2, Gem. Schwabach (nicht mehr existent)

gelbe Flächen: aktuelle Verkehrsflächen Wiesenstraße

rote Markierung: westlich hiervon; vormals Hembacher Weg

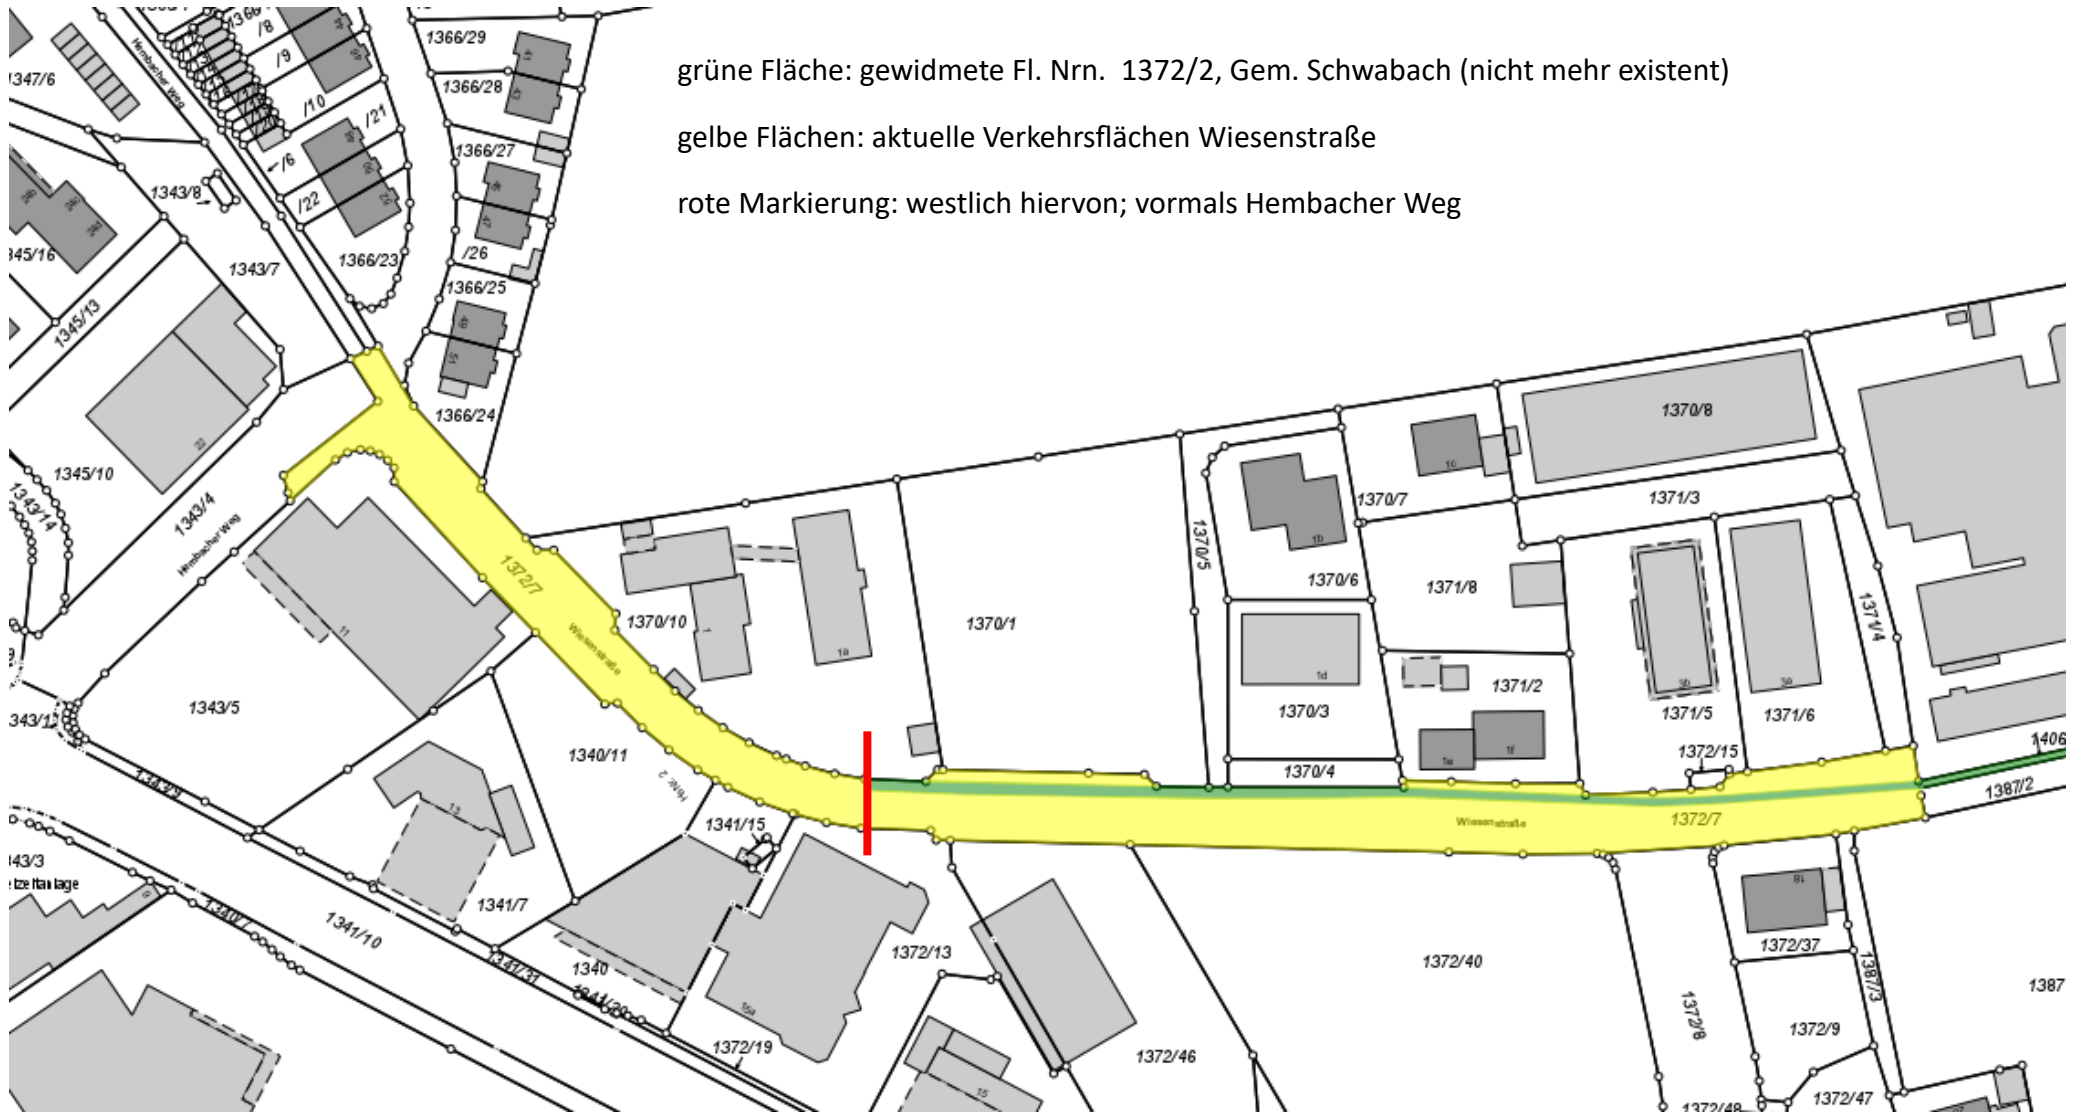

Anlage 1 – Wiesenstraße – östlicher Bereich

