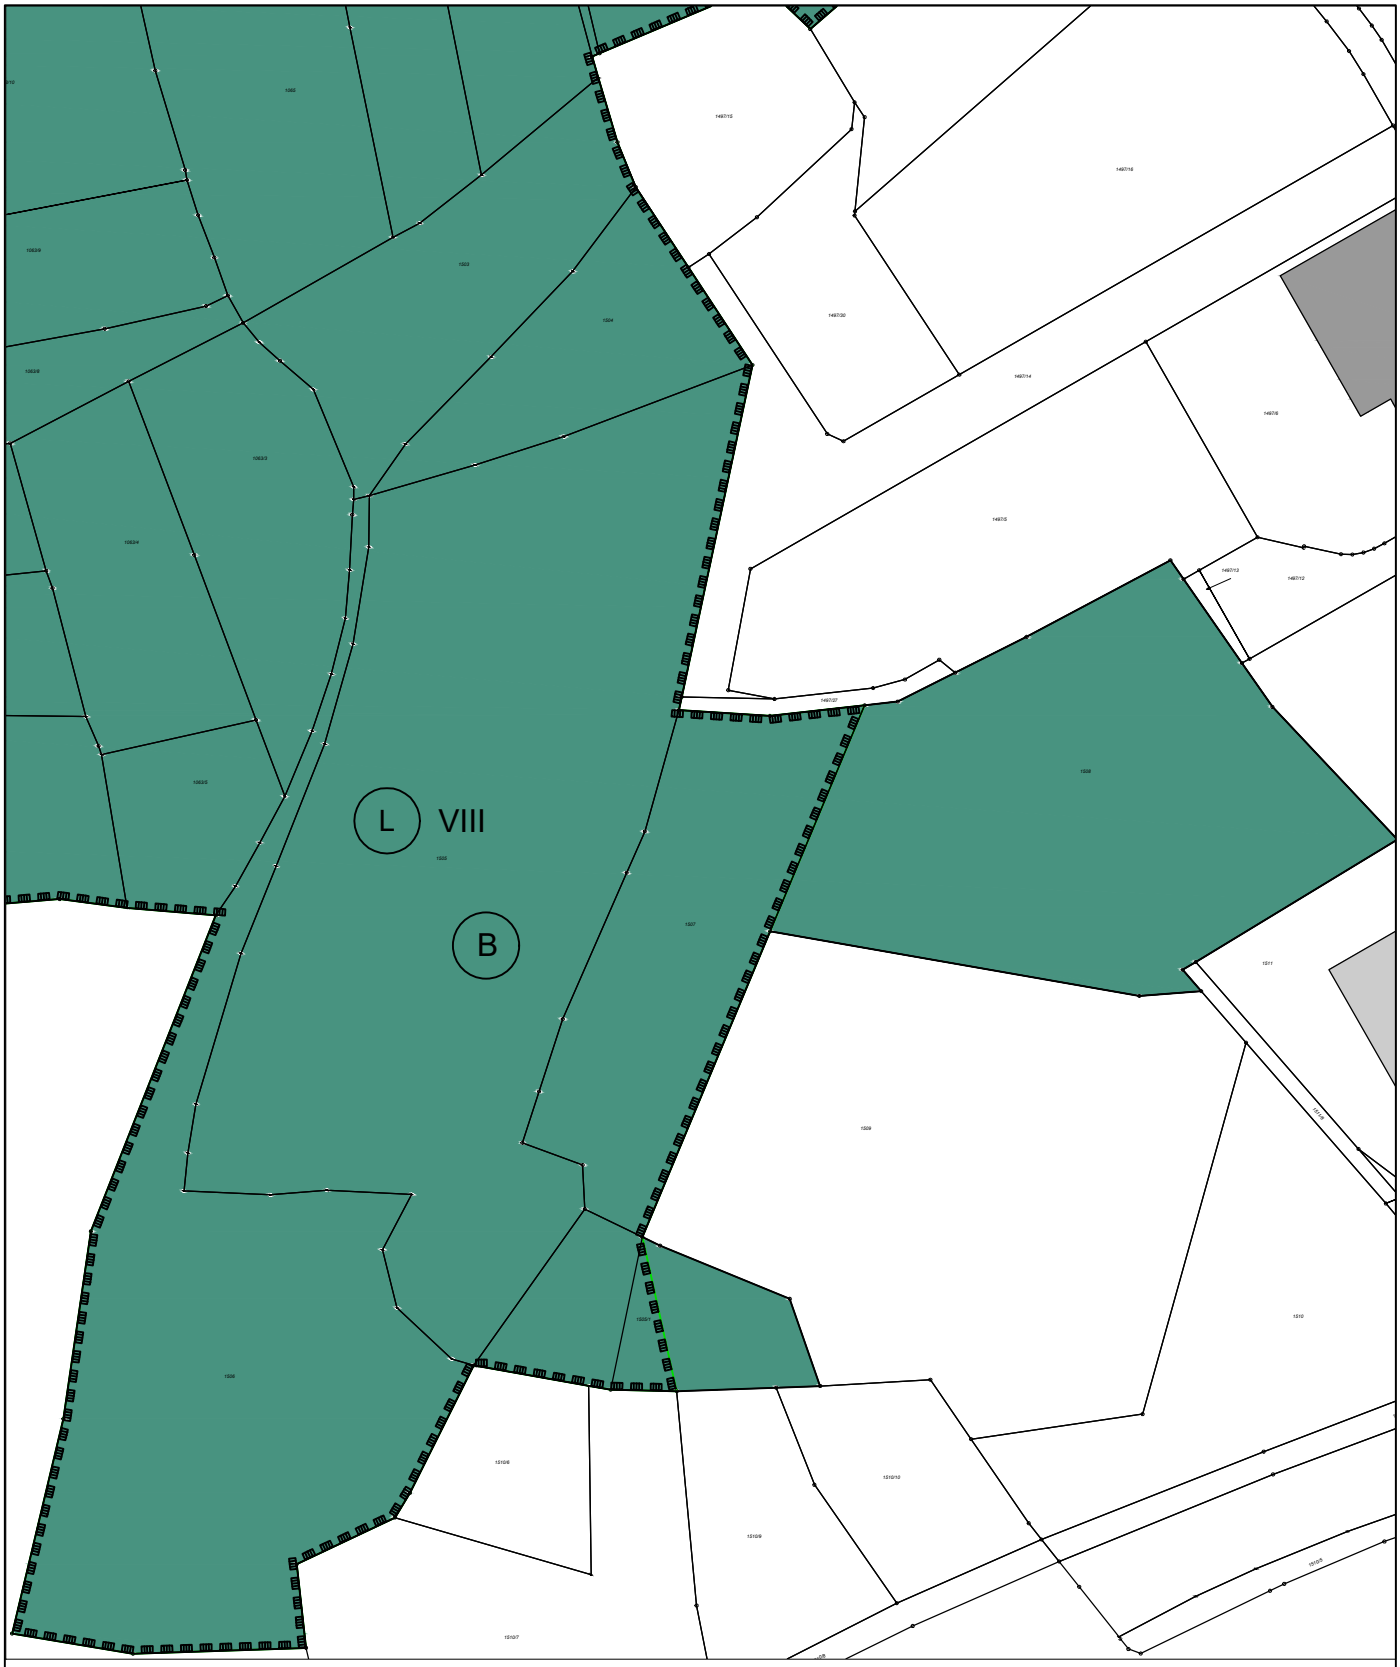

REFERAT FÜR STADTPLANUNG UND BAUWESEN
STADTPLANUNGSAMT
Albrecht-Achilles-Straße 6/8, 91126 Schwabach, E-Mail: stadtplanung@schwabach.de

STADT SCHWABACH
Die Goldschlägerstadt.

PROJEKT

Rücknahme LSG VIII

AMTSLEITUNG Daniel Morawietz
PLANUNG Marlene Jurczak
GEZEICHNET Doris Lang
GEÄNDERT
Schwabach, den 16.02.2026

PROJEKTLEITUNG
Tel.: 09122 860 528
marlene.jurczak@schwabach.de

PLANBEZEICHNUNG	MASSSTAB	PLANNR.	PLANGRUNDLAGE
Übersichtslageplan	1 : 2000	1	DFK Stand August 2025

K:\BEBAUUNGSPLAN\SCHWABACH\S-121-25\RÜCKNAHME LSG\ÜBERSICHTSPLAN.DWG