


Darstellung in der Flurkarte

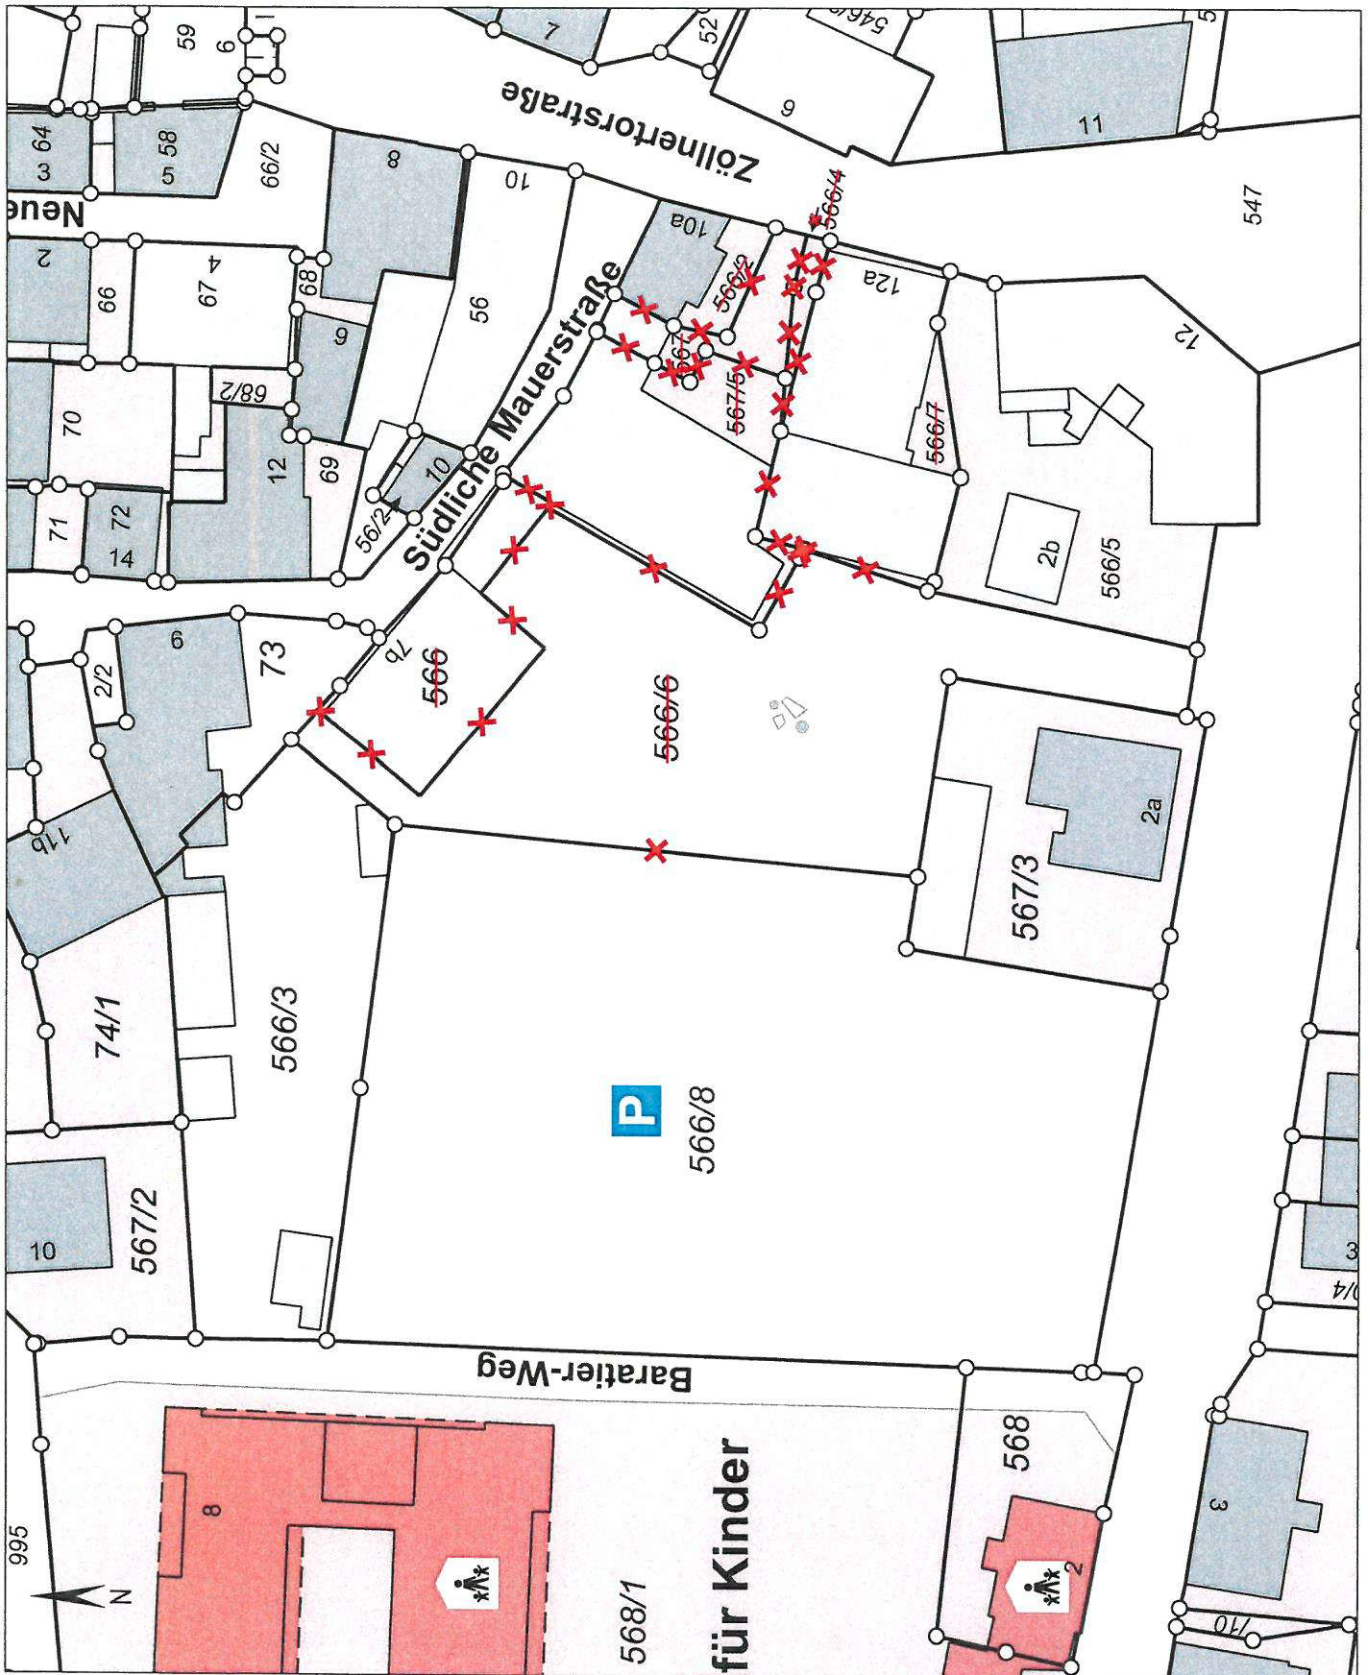

000130
Blatt 06 von 07

Maßstab 1:750