
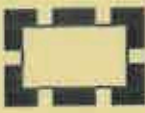
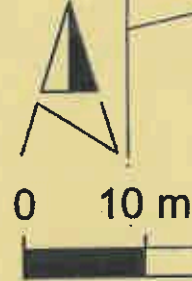


ANLAGE 2

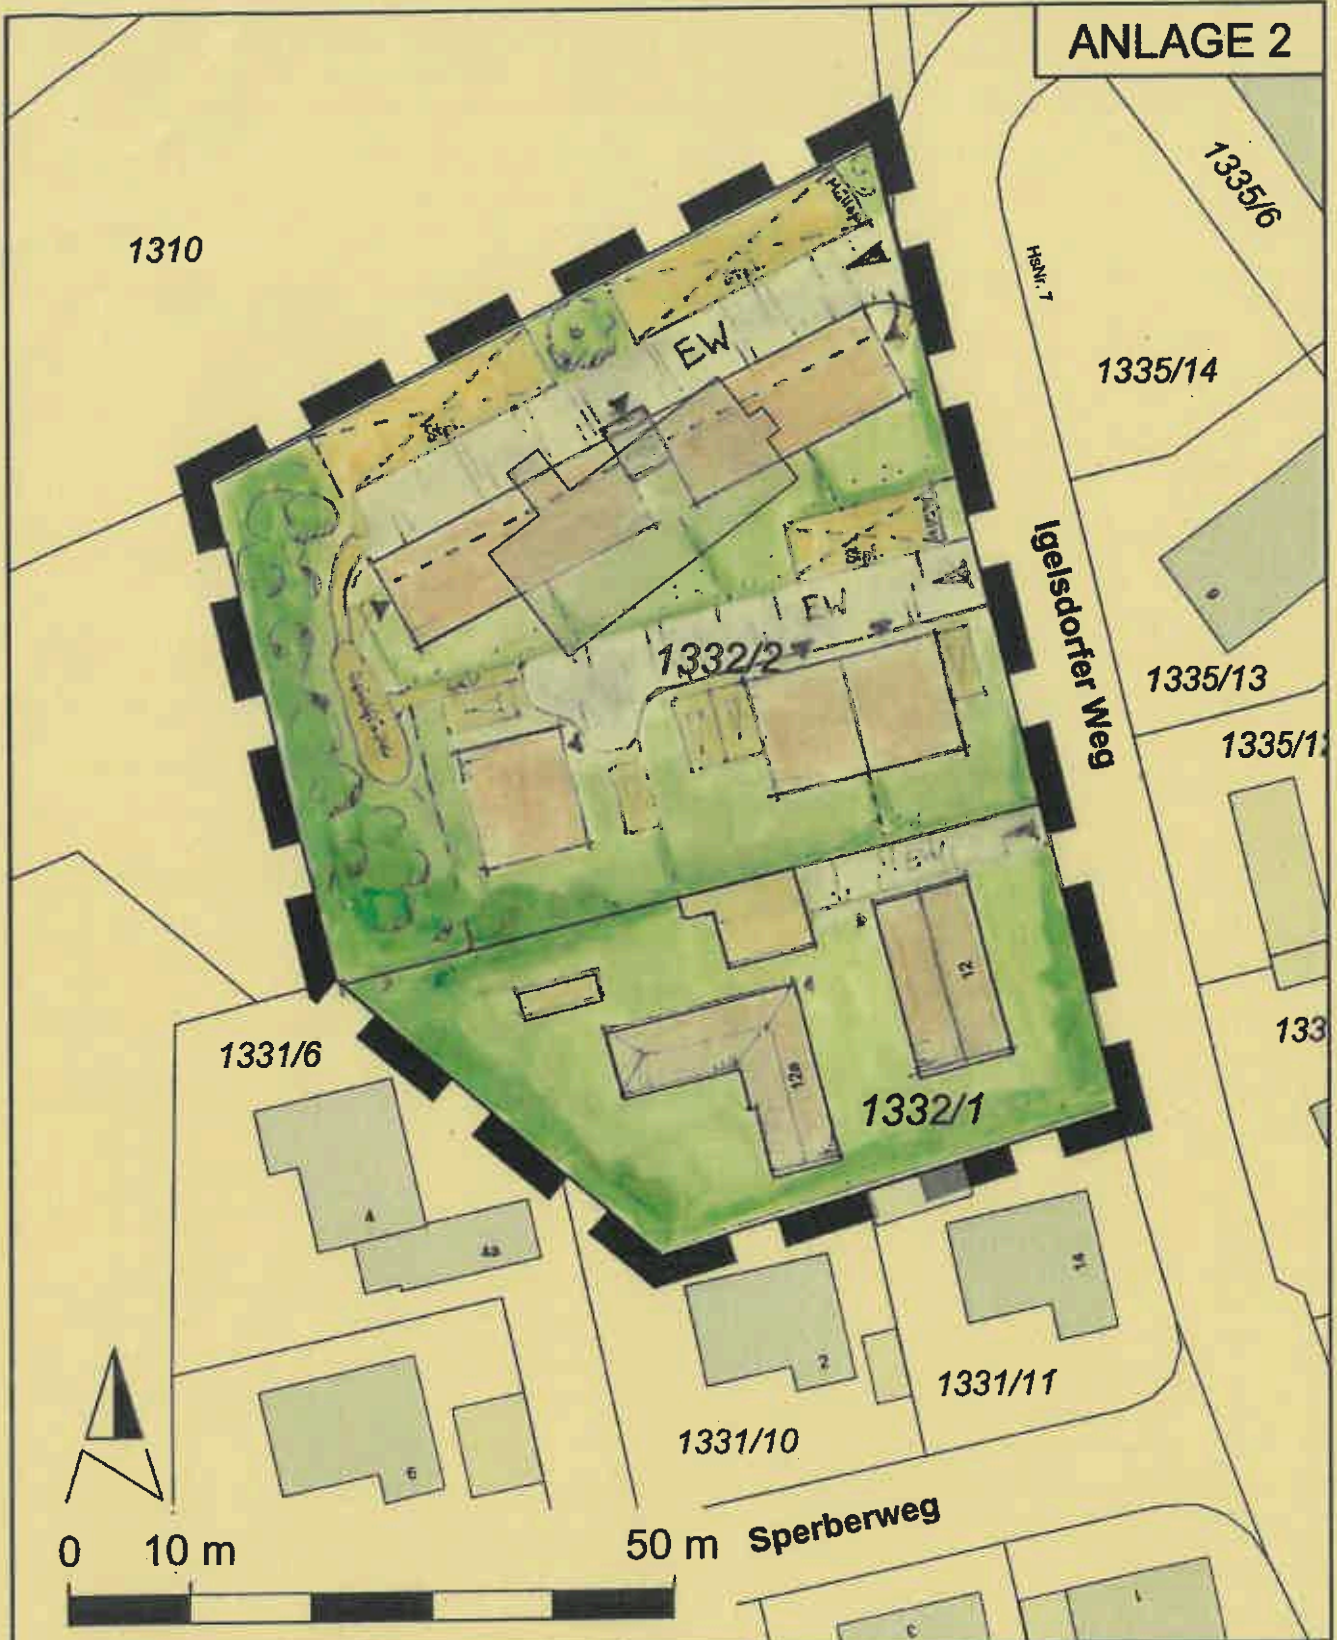

Grenze des räumlichen Geltungsbereichs des Bebauungsplans S-117-19

Bebauungsvorschlag

REFERAT FÜR STADTPLANUNG UND BAUWESEN
 AMT FÜR STADTPLANUNG UND BAUORDNUNG
Albrecht-Achilles-Straße 6/8, 91126 Schwabach, E-Mail: stadtplanung@schwabach.de

STADT SCHWABACH

 Die Geldschlägerstadt.

PROJEKT
**Bebauungsplan
 S-117-19
 "Igelsdorfer Weg - Vogelherd"**

AMTSLEITUNG Kartmann
 PLANUNG Schupp
 GEZEICHNET Schreyer
 GEÄNDERT
 Schwabach, den 03.12.2019

PROJEKTLEITUNG
 Tel.: 09122 880 578
 alexandra.schupp@schwabach.de

PLANBEZEICHNUNG
 Städtebaulicher Entwurf

MASSTAB

PLANNR.

PLANGRUNDLAGE
 DFK Stand Okl. 2018