

HA = HAUSANSCHLUSS

entw. ANFABRT
UNTEREBAUNT

ENTWURF
STELPLATZE

Vogelherd

MFH Igelsdorfer Weg


Tiefgarage UG

M 1:100

24.05.2024

Vogelherd

09.06.26

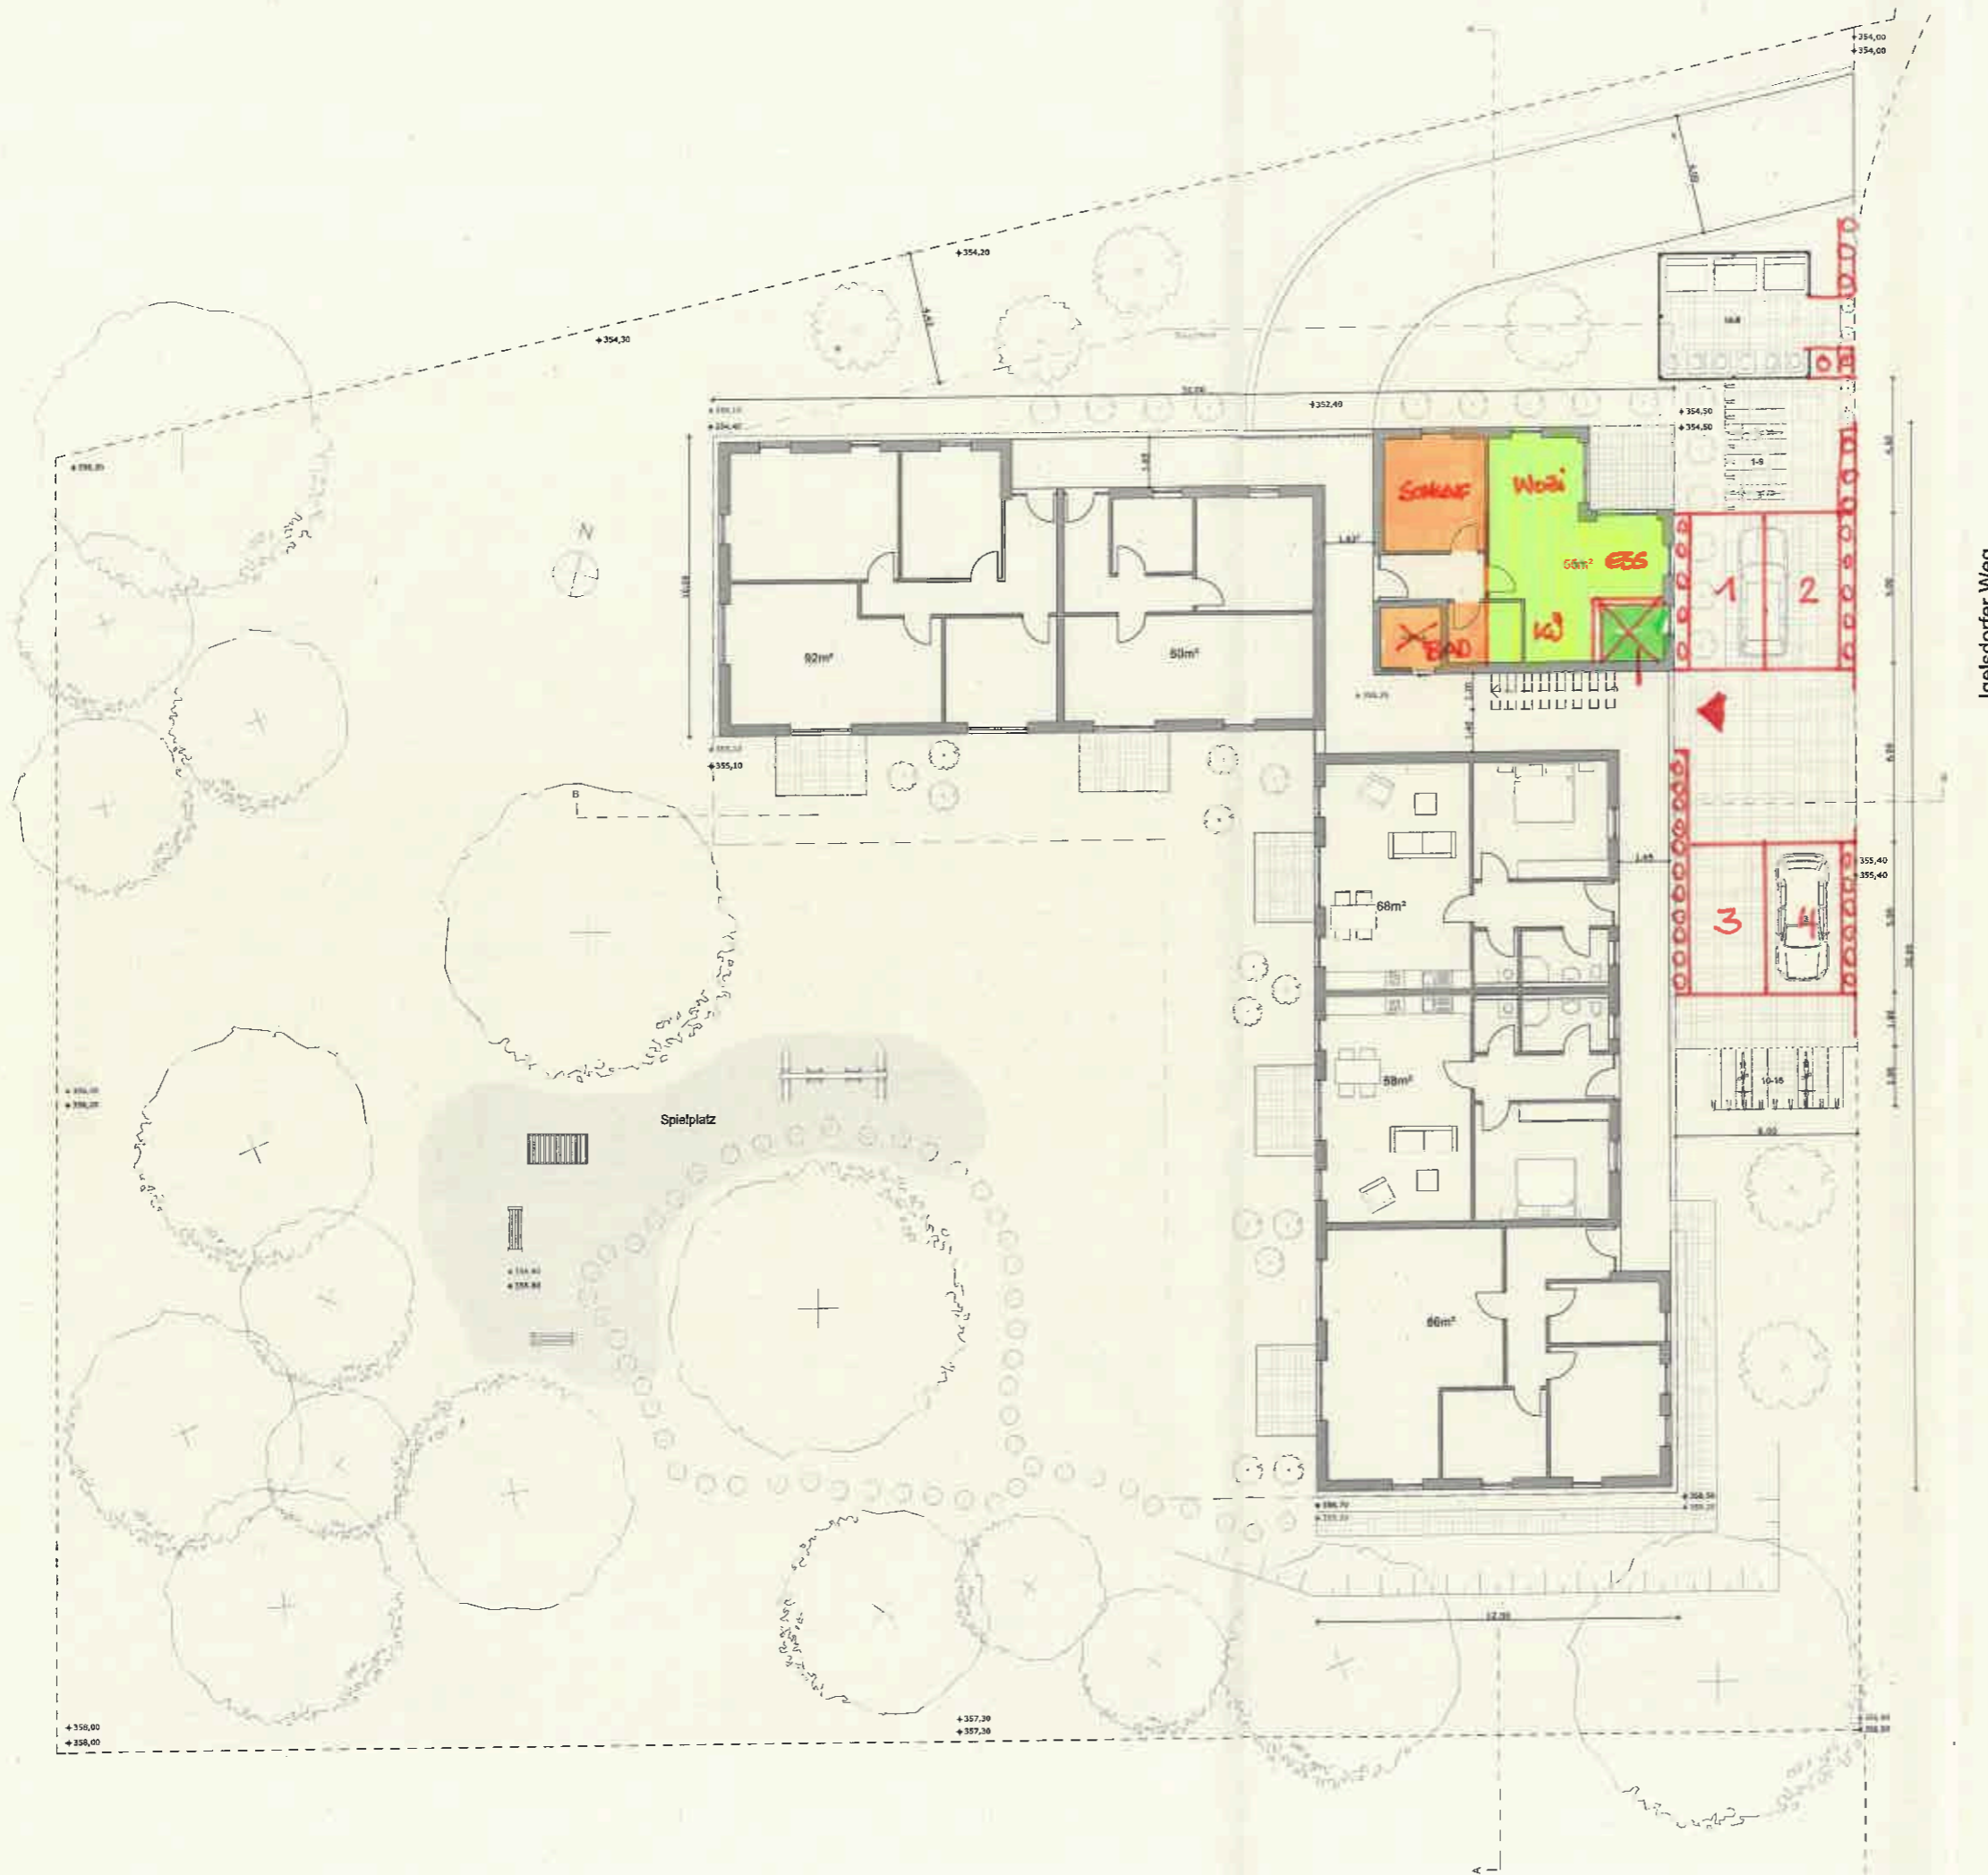

GESAMTES Gebäude
18 Wohneinheiten
WG gesamt ca. 1300m²

Erdgeschoss:
6 Wohneinheiten
WF gesamt ca. 430m²

1.OG:
6 Wohneinheiten
WF gesamt ca. 435m²

2.OG:
6 Wohneinheiten
WF gesamt ca. 435m²

Kfz-Stellplätze:
18 für Bewohner in TG
3 für Besucher in TG
3 für Besucher im Hof

Fahrradstellplätze:
18 im Hof

Kinderspielplatz:
115m² auf Rückseite

ENTWURF
STELLPLÄTZE

Vogelherd

MFH Igelsdorfer Weg

Grundriss EG mit Grundstück

M 1:100

24.05.2024

Anlage 8.2

09.06.26

Vogelherd



ENTWURF
STALPÄTZLE

Vogelherd

MFH Igelsdorfer Weg

1.OG und 2. OG

M 1:100

24.05.2024

Anlage 8.3