



**Amt für Digitalisierung, Breitband und Vermessung
Schwabach**

Theodor-Heuss-Straße 61
91126 Schwabach

**Auszug aus dem
Liegenschaftskataster**


Flurkarte 1:1000

zur Bauvorlage nach § 7 Abs. 1 BauVorIV

Erstellt am 05.05.2026

Flurstück: 1132/14
Gemarkung: Schwabach

Gemeinde: Schwabach
Landkreis: Schwabach
Bezirk: Mittelfranken

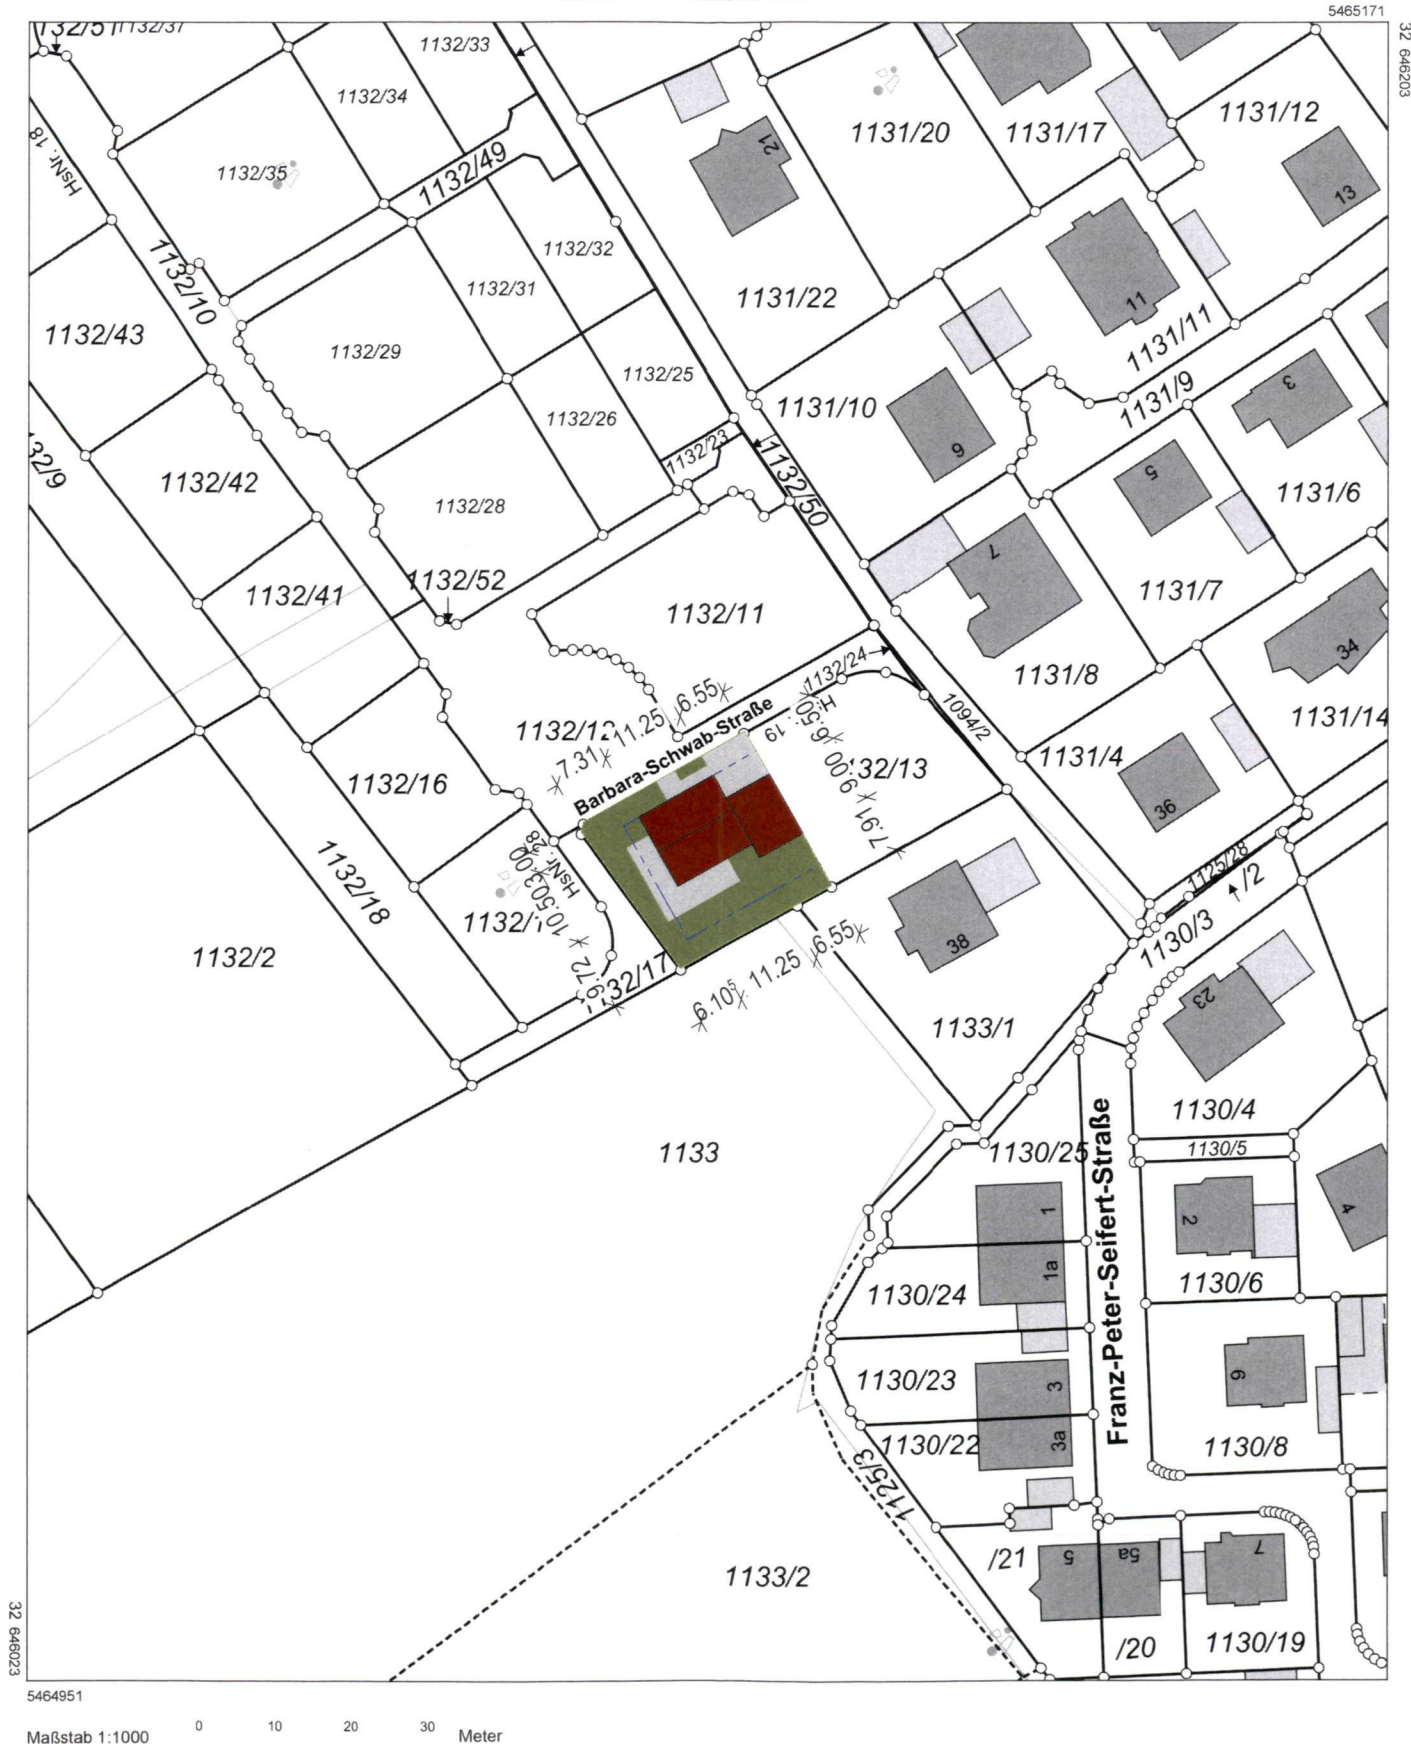

Vervielfältigung nur für den eigenen Gebrauch.
Zur Maßentnahme nur bedingt geeignet.

Geschäftszeichen: Keller

Dieser Ausdruck wurde maschinell erstellt und ist ohne Unterschrift gültig.