


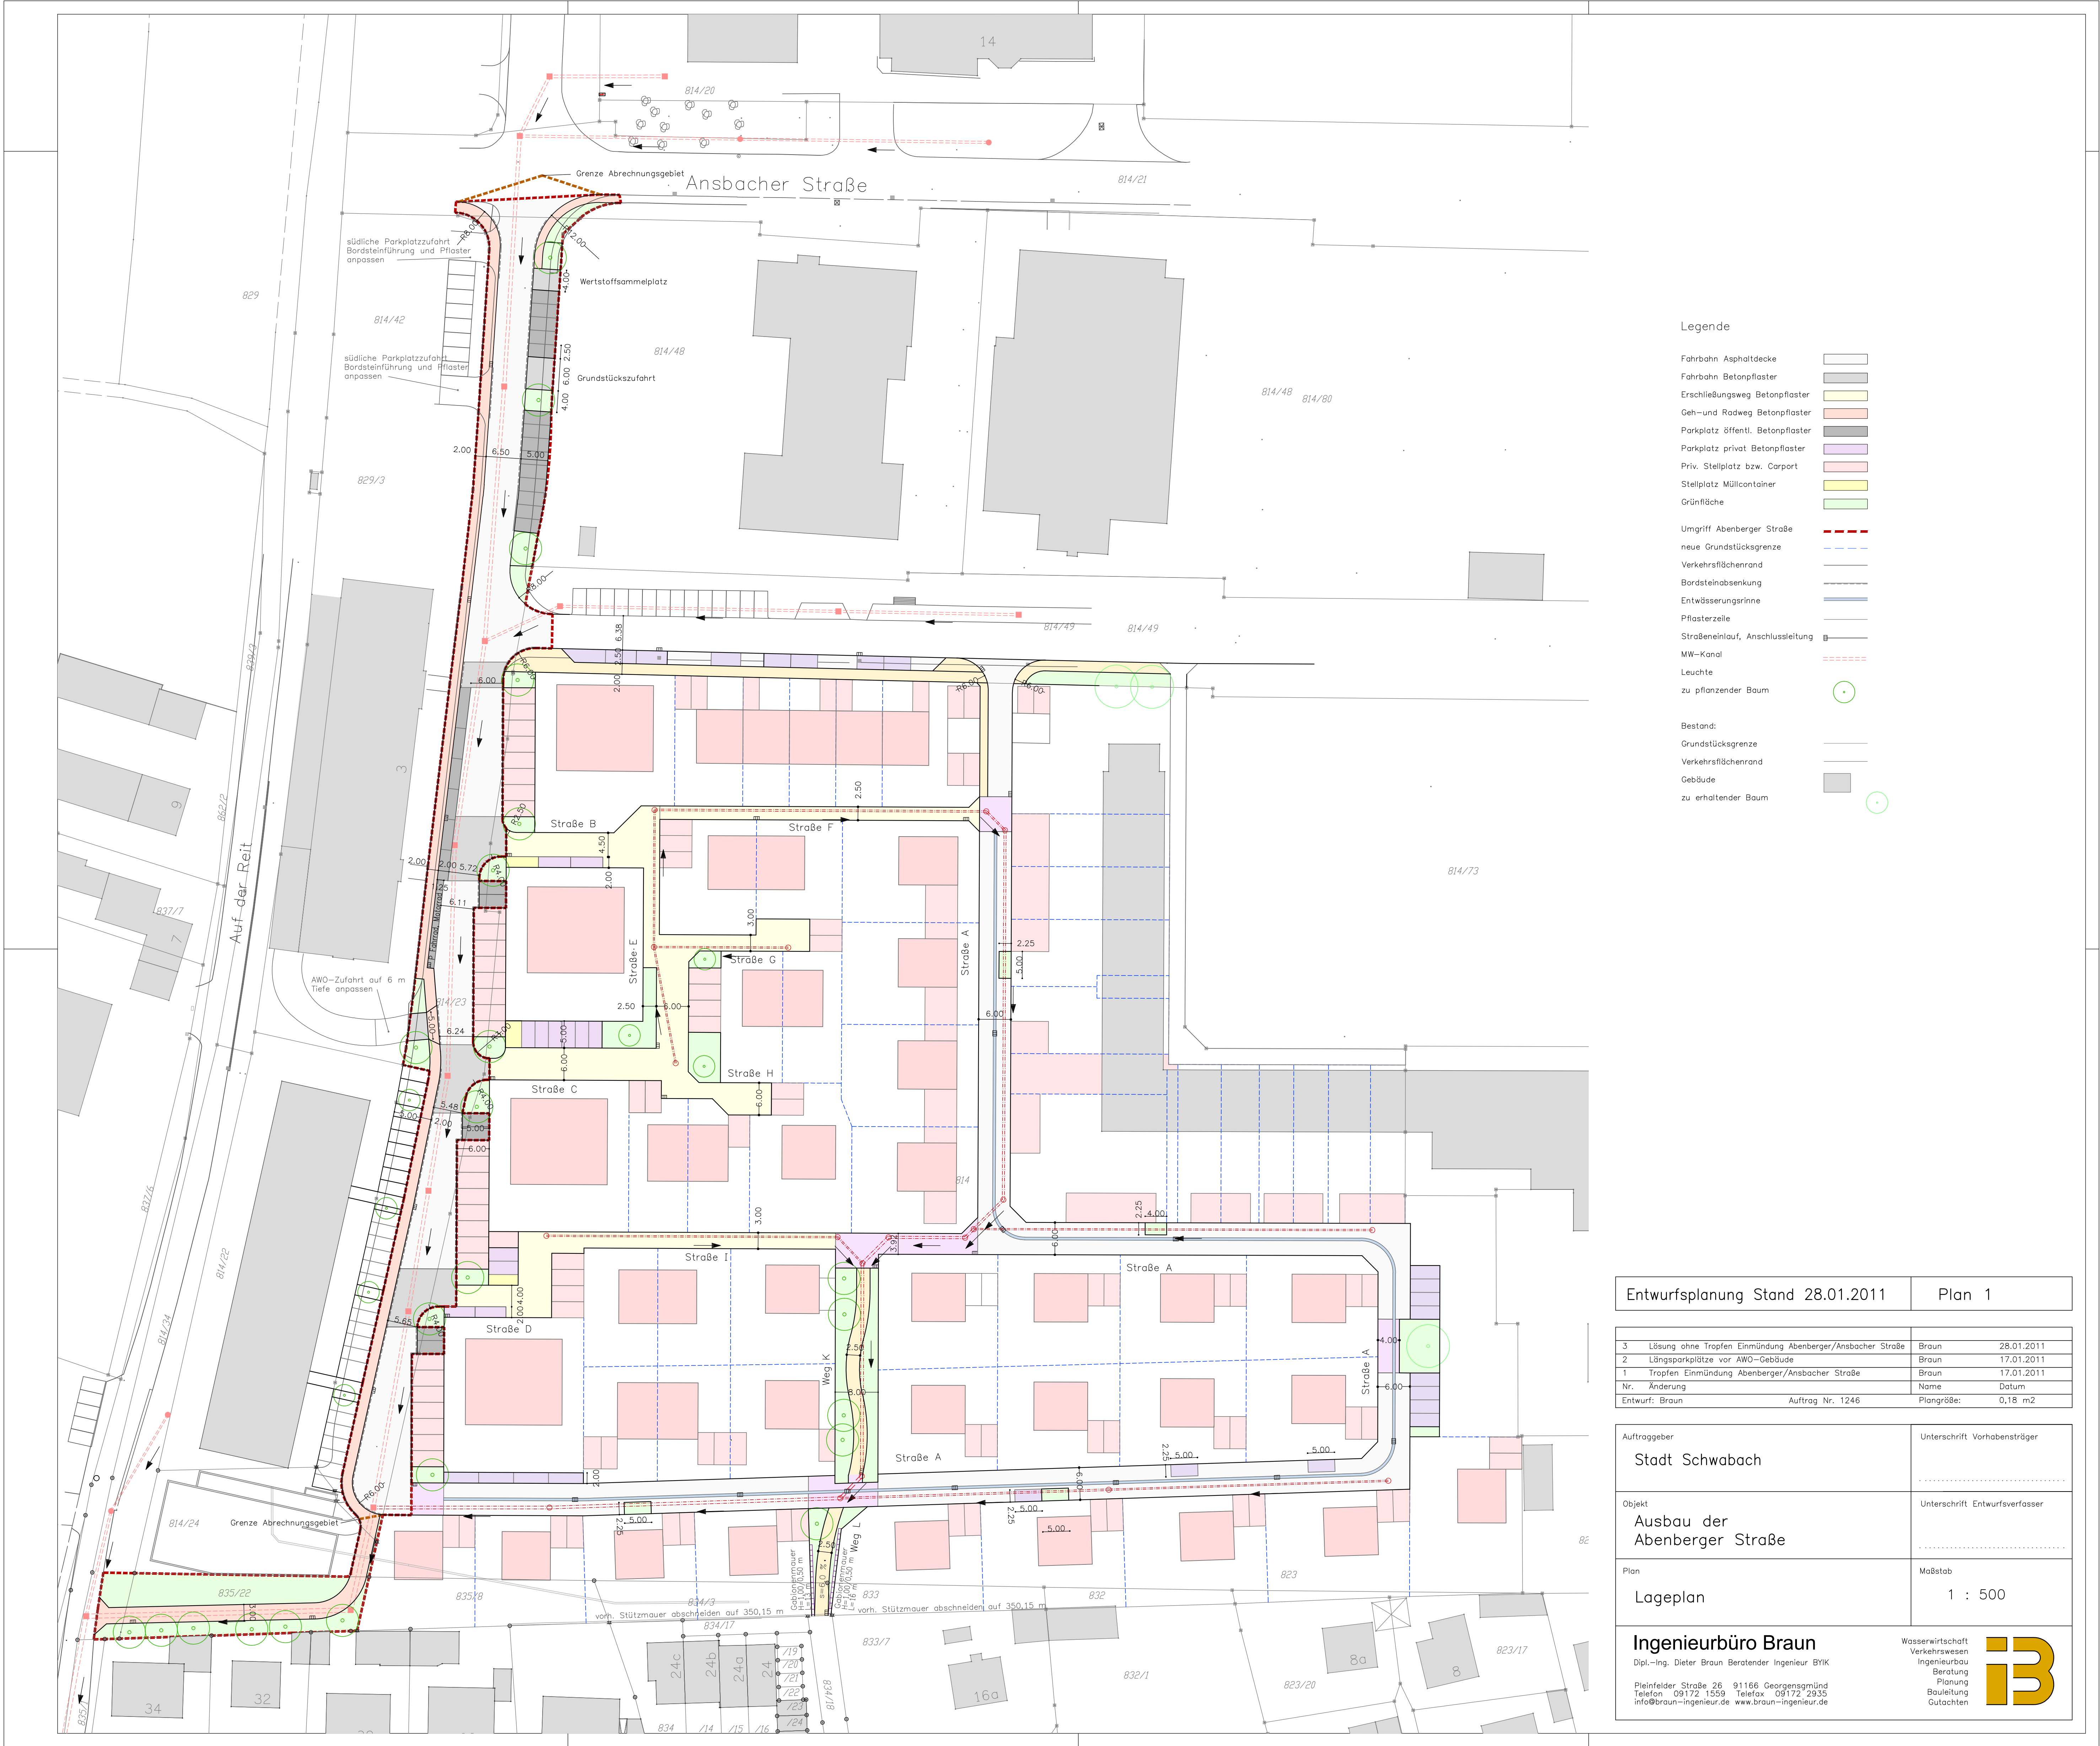

Legende

- Fahrbahn Asphaltdecke
- Fahrbahn Betonpflaster
- Erreichungsweg Betonpflaster
- Geh- und Radweg Betonpflaster
- Parkplatz öffentl. Betonpflaster
- Parkplatz privat Betonpflaster
- Priv. Stellplatz bzw. Carport
- Stellplatz Müllcontainer
- Grünfläche
- Umgriff Abenberger Straße
- neue Grundstücksgrenze
- Verkehrsflächenrand
- Bordsteinabsenkung
- Entwässerungsrinne
- Pflasterzeile
- Straßeneinlauf, Anschlussleitung
- MW-Kanal
- Leuchte
- zu pflanzender Baum
- Bestand:
- Grundstücksgrenze
- Verkehrsflächenrand
- Gebäude
- zu erhaltender Baum

Entwurfsplanung Stand 28.01.2011		Plan 1	
3	Lösung ohne Tropfen Einmündung Abenberger/Ansbacher Straße	Braun	28.01.2011
2	Längsparellplätze vor AWO-Gebäude	Braun	17.01.2011
1	Tropfen Einmündung Abenberger/Ansbacher Straße	Braun	17.01.2011
Nr.	Änderung	Name	Datum
Entwurf:	Braun	Auftrag Nr. 1246	Plangröße: 0,18 m2
Auftraggeber		Unterschrift Vorhabensträger	
Stadt Schwabach			
Objekt		Unterschrift Entwurfsverfasser	
Ausbau der Abenberger Straße			
Plan		Maßstab	
Lageplan		1 : 500	
Ingenieurbüro Braun		Wasserwirtschaft	
Dipl.-Ing. Dieter Braun, Beratender Ingenieur BYIK		Verkehrswesen	
Pleinfelder Straße 26 91166 Georgensgmünd		Ingenieurwesen	
Telefon 09172 1559 Telefax 09172 2935		Beratung	
info@braun-ingenieur.de www.braun-ingenieur.de		Planung	
		Bauleitung	
		Gutachten	