


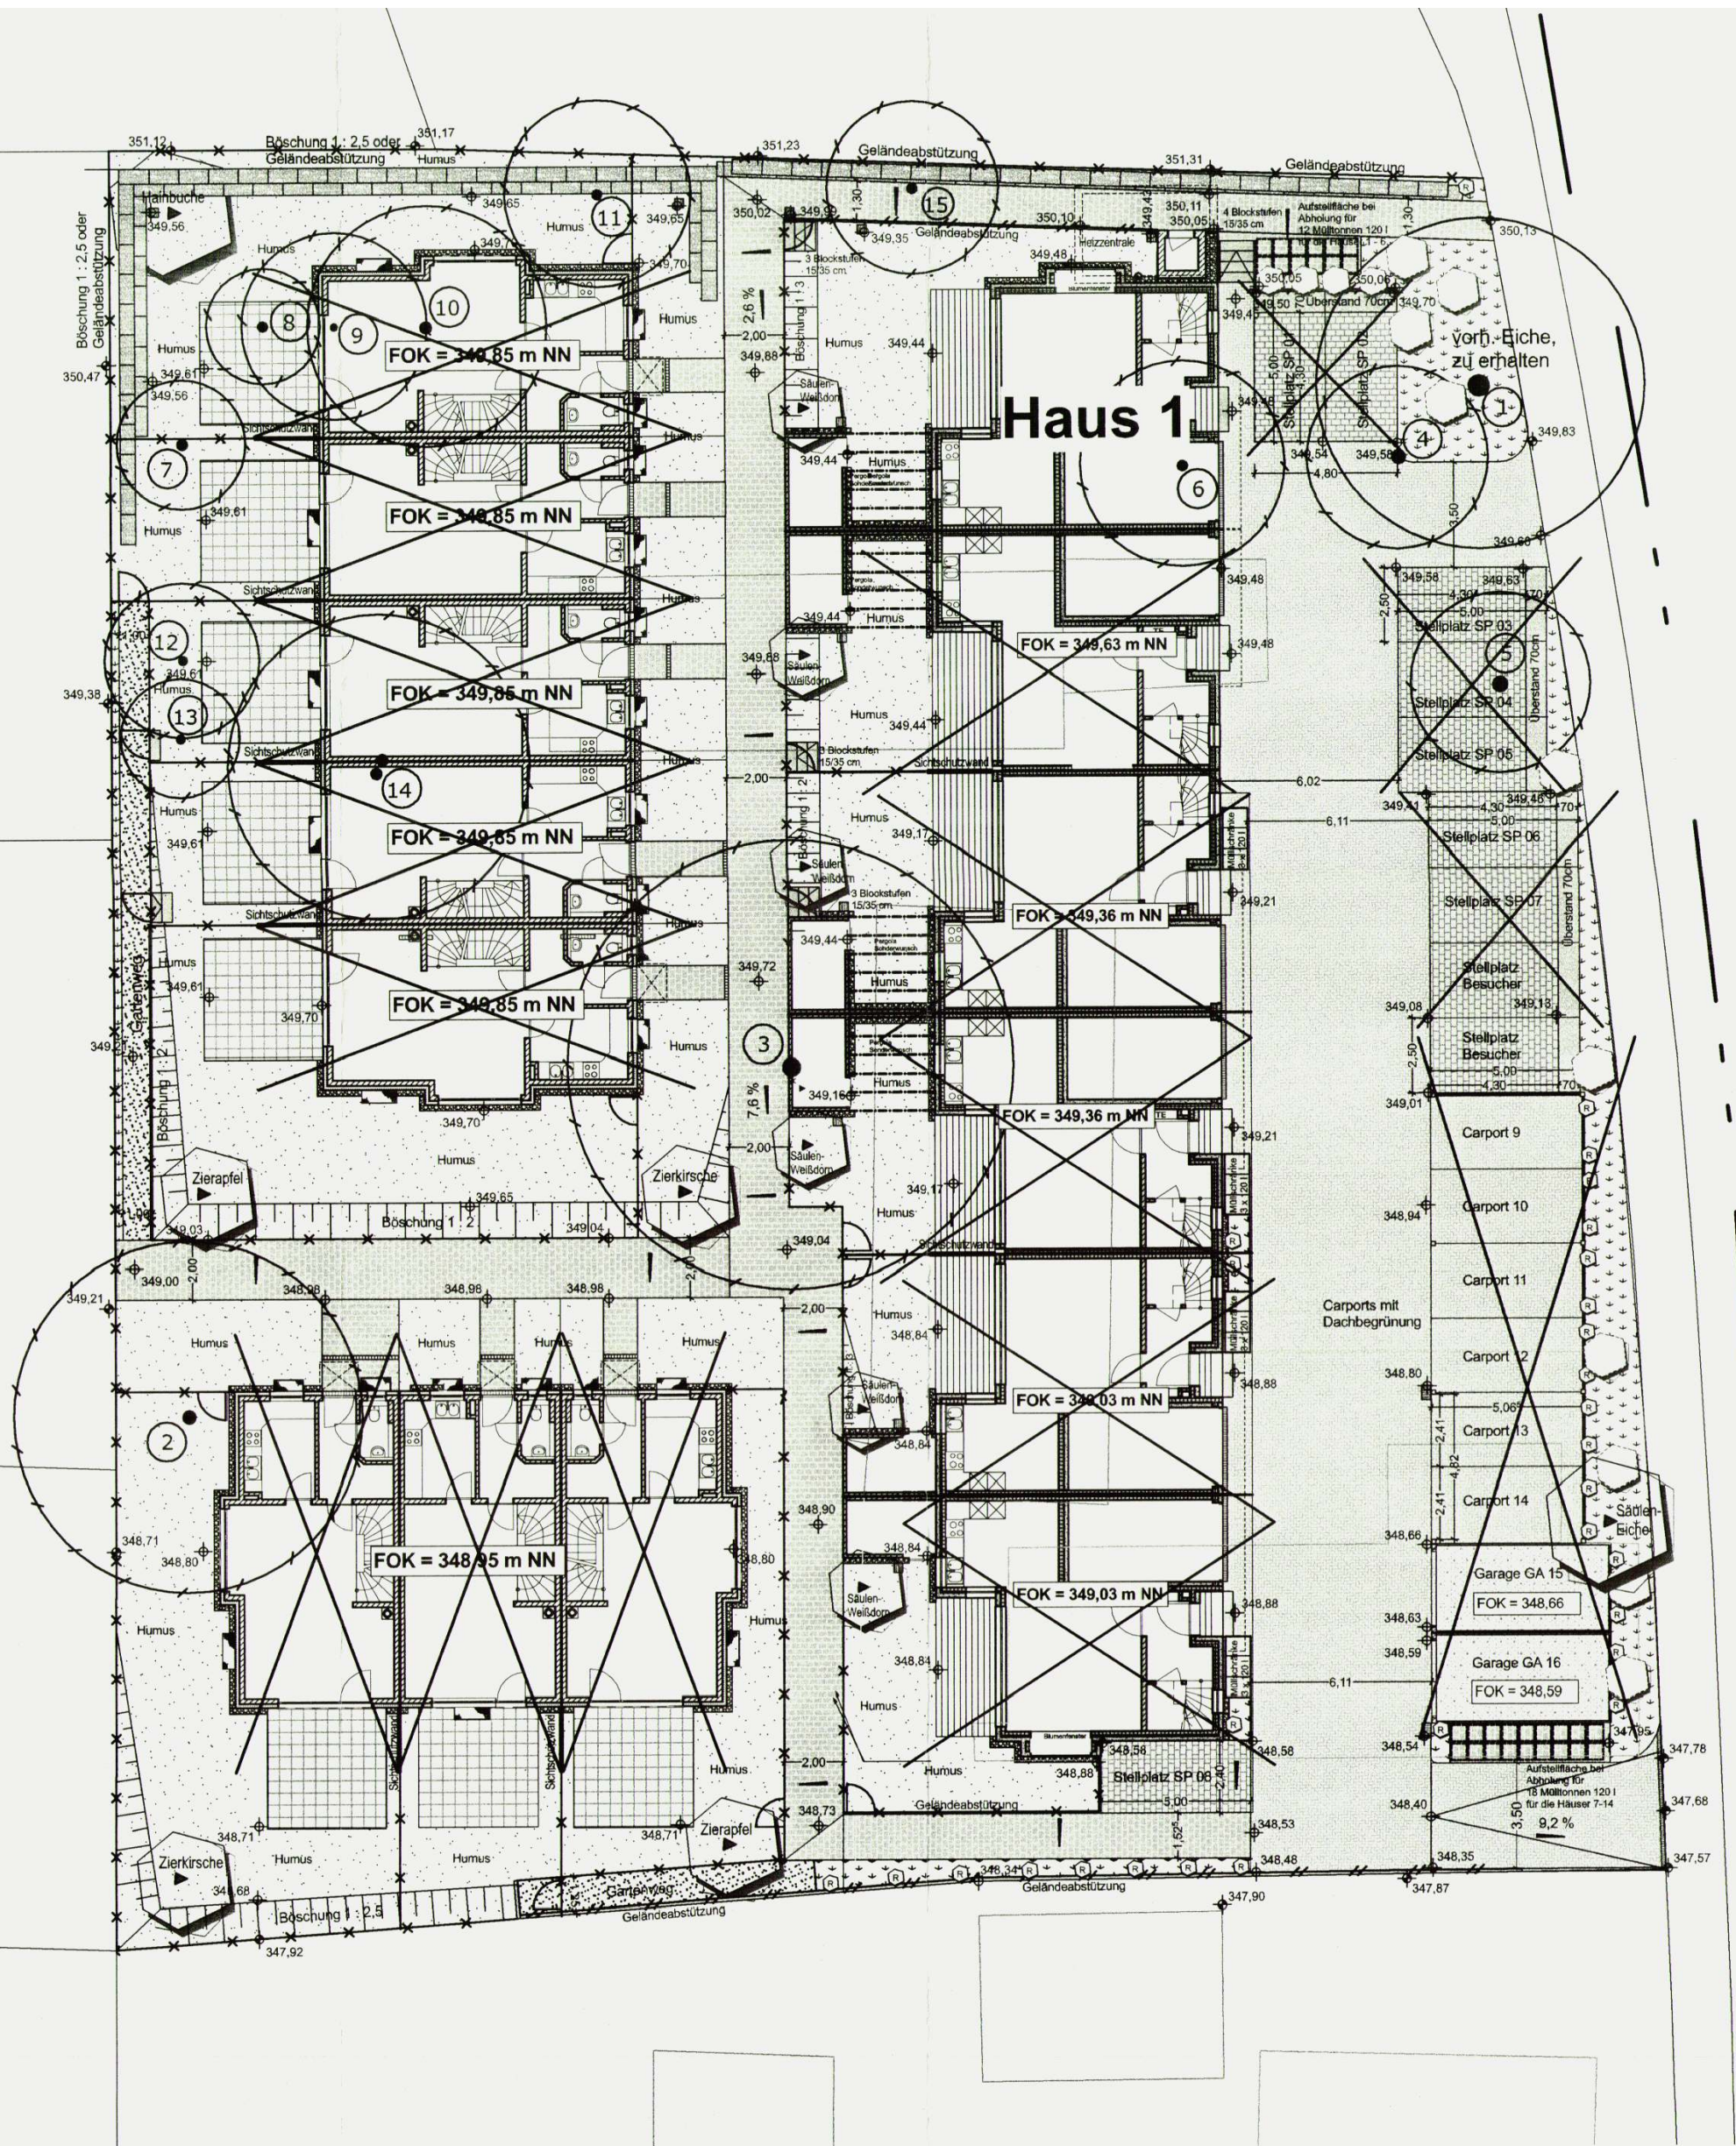

+/- 0,00 = 349,63 m NN

FREIFLÄCHEN MIT BAUMBESTAND