



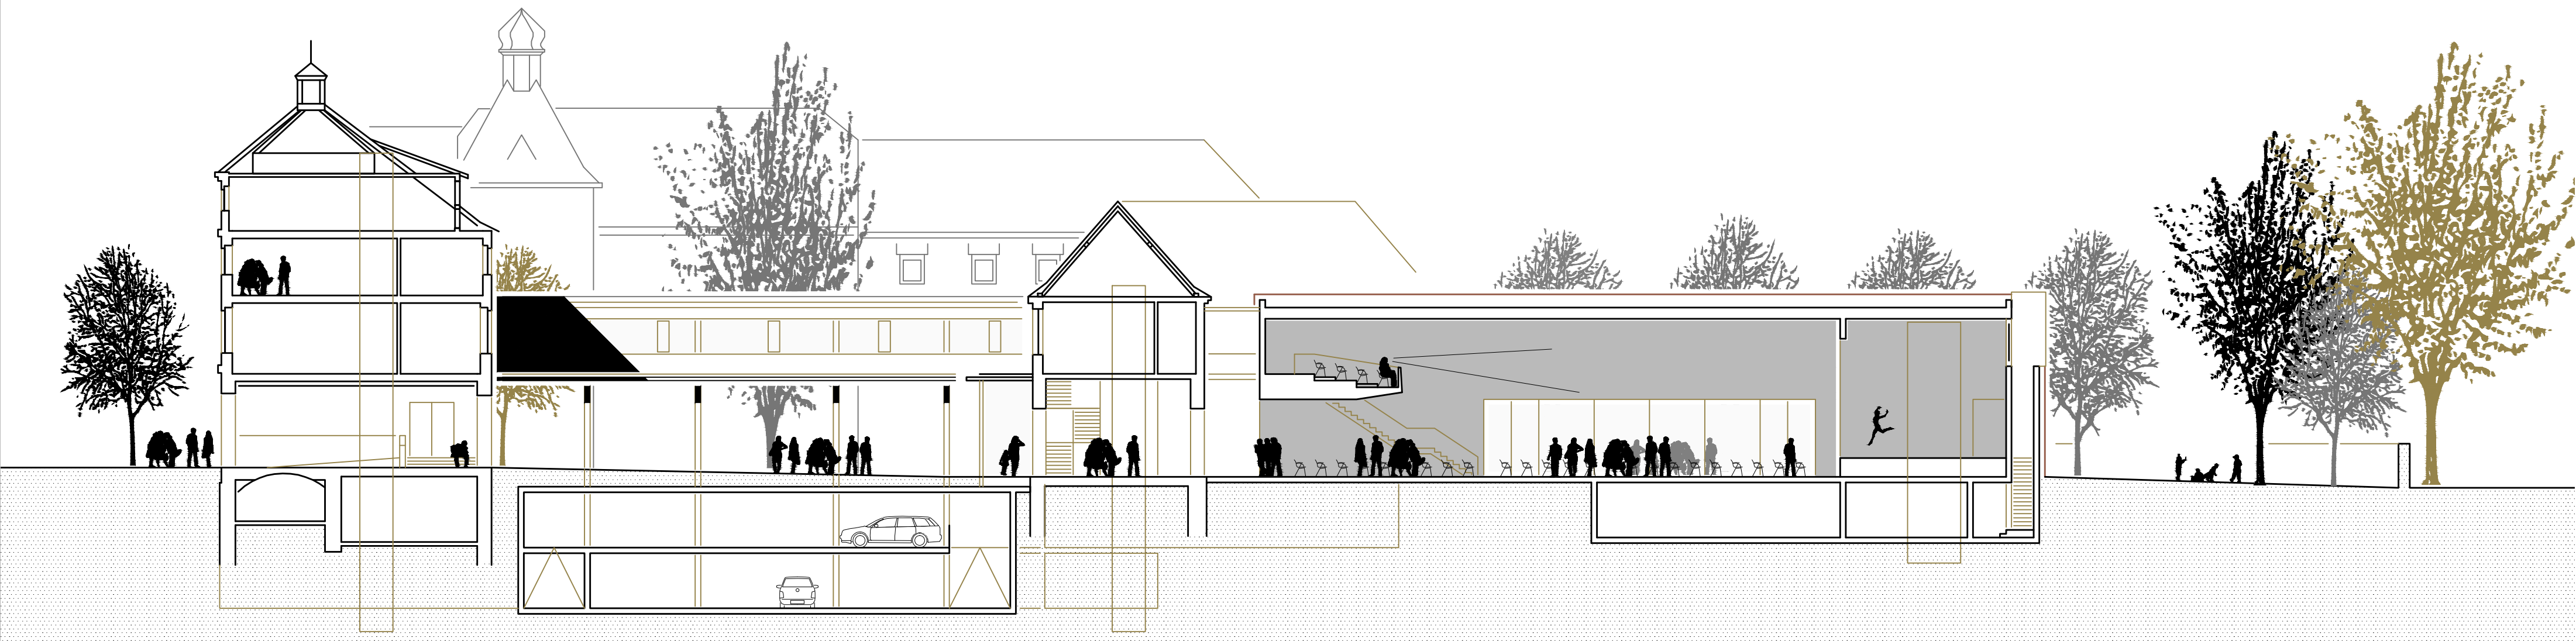

Querschnitt 1:200

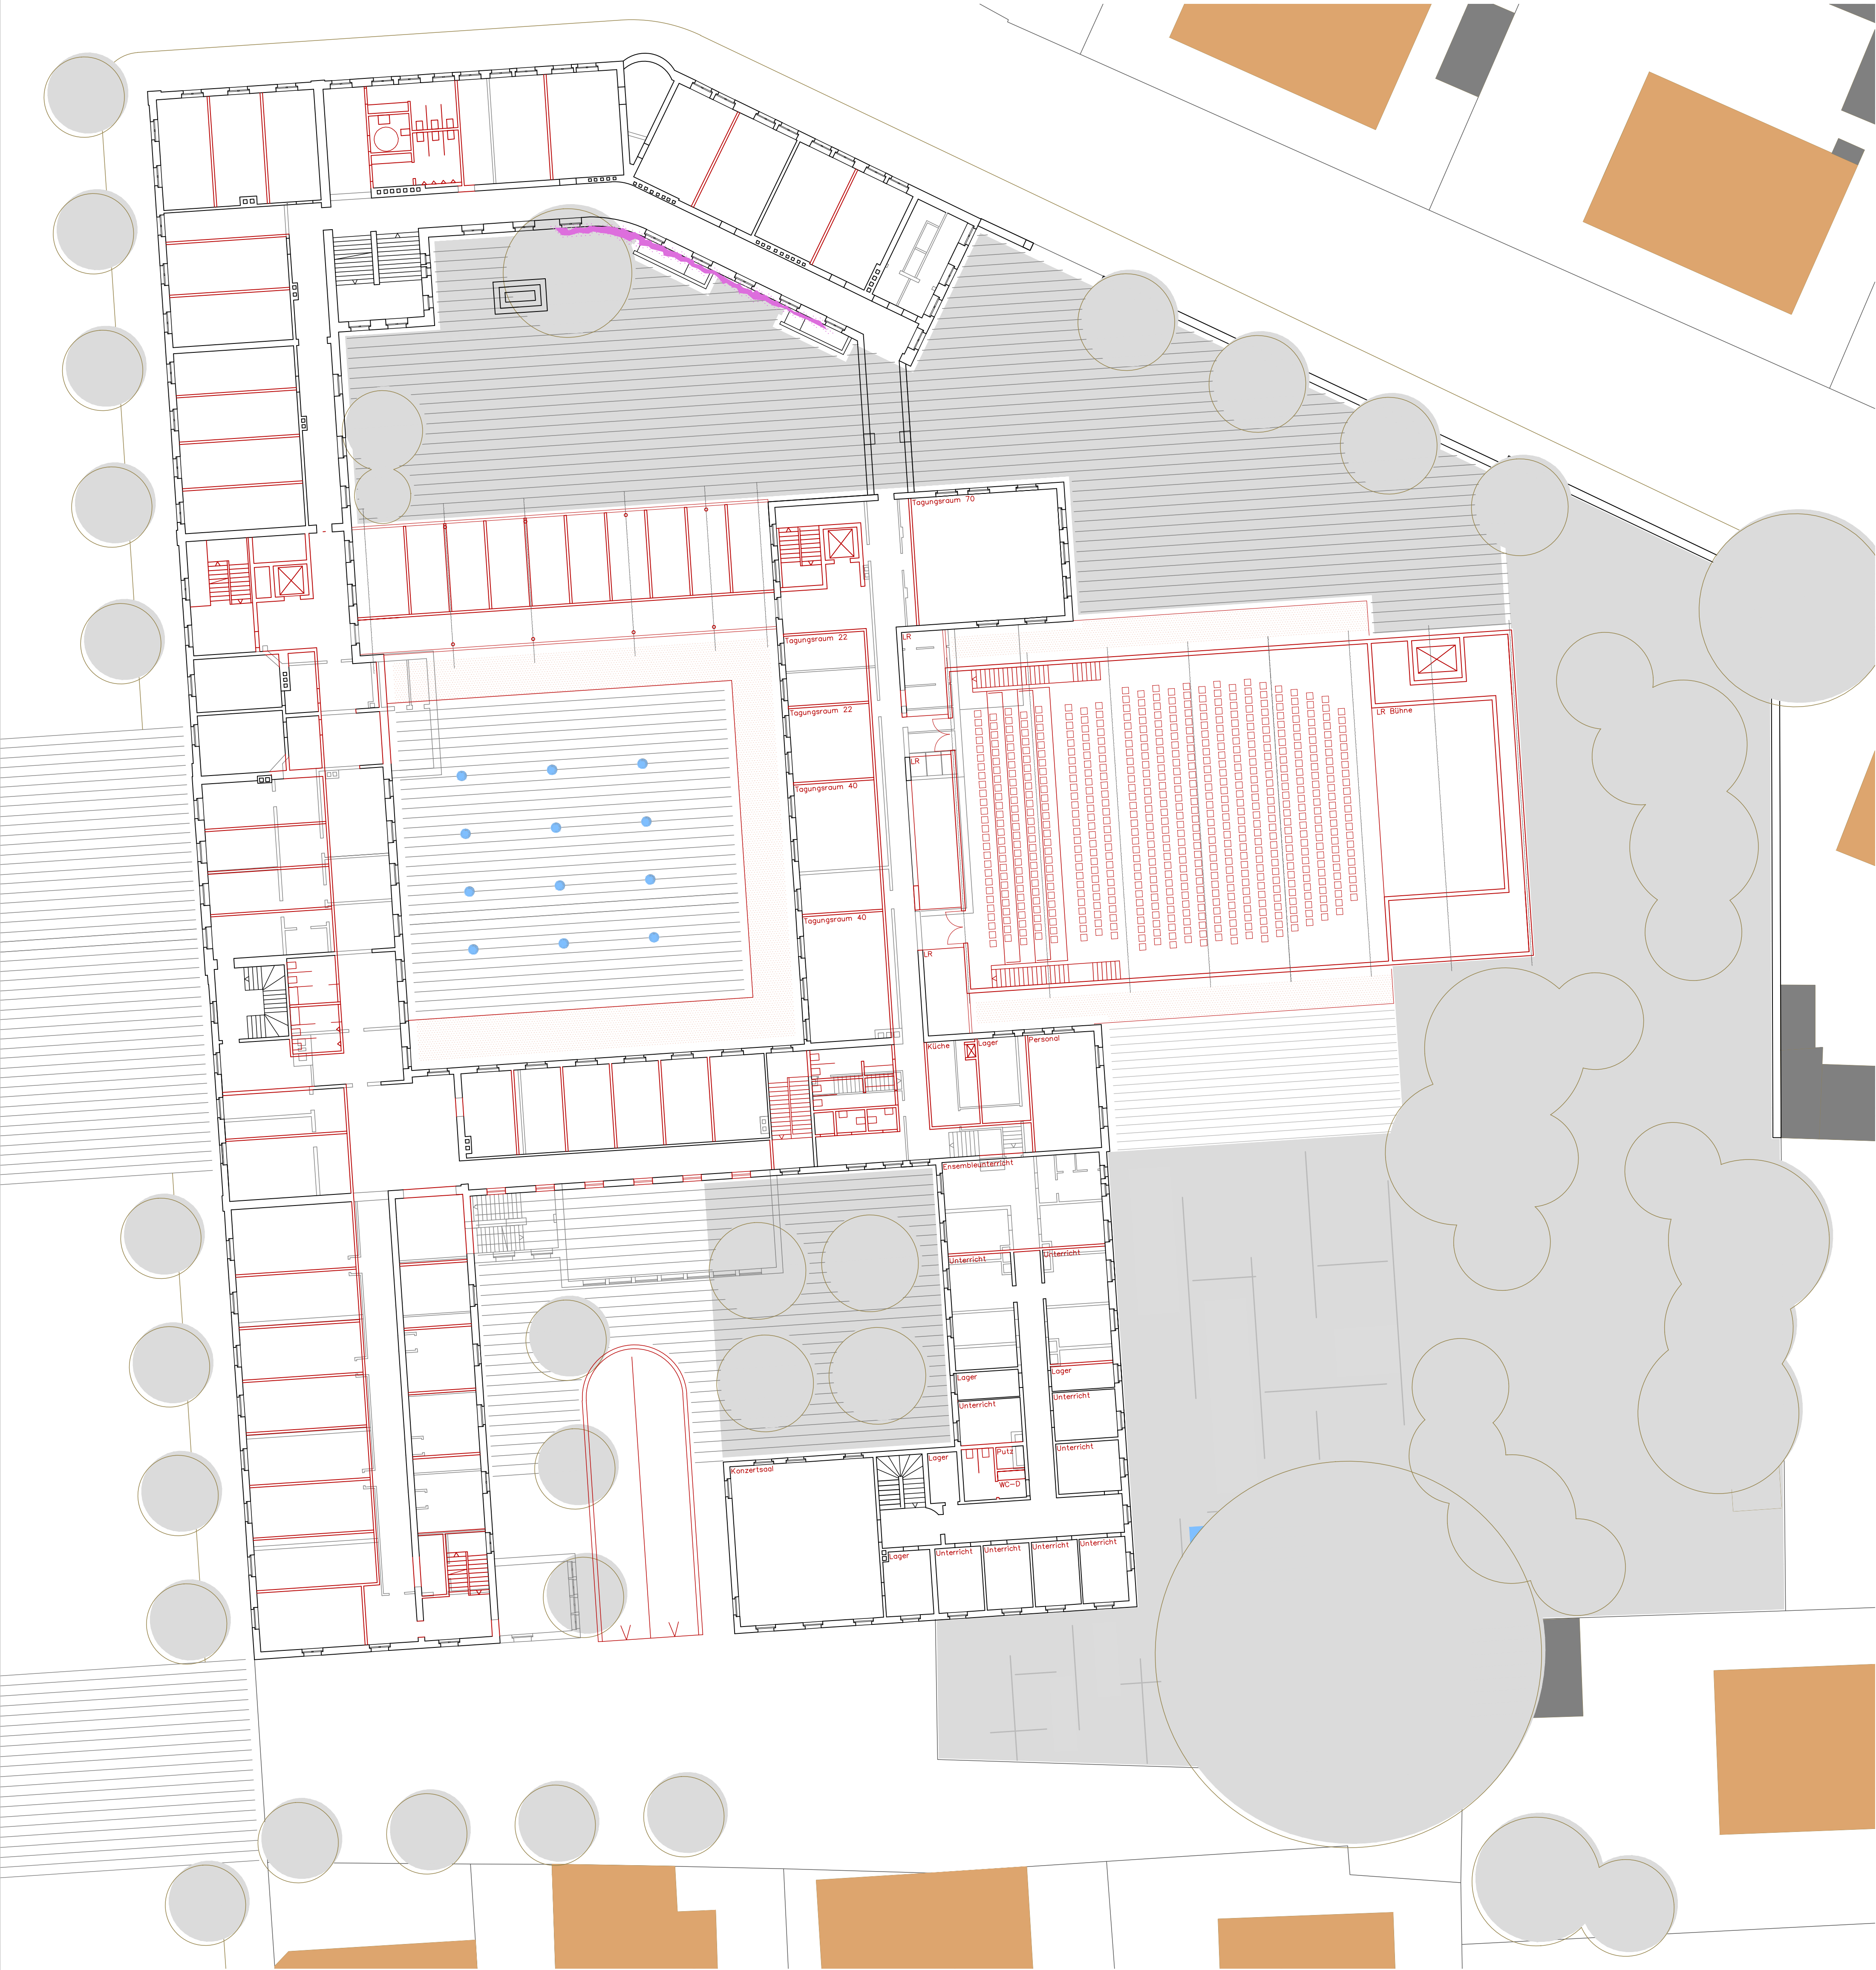

1. Obergeschoss 1:200