




Nordansicht 1:200

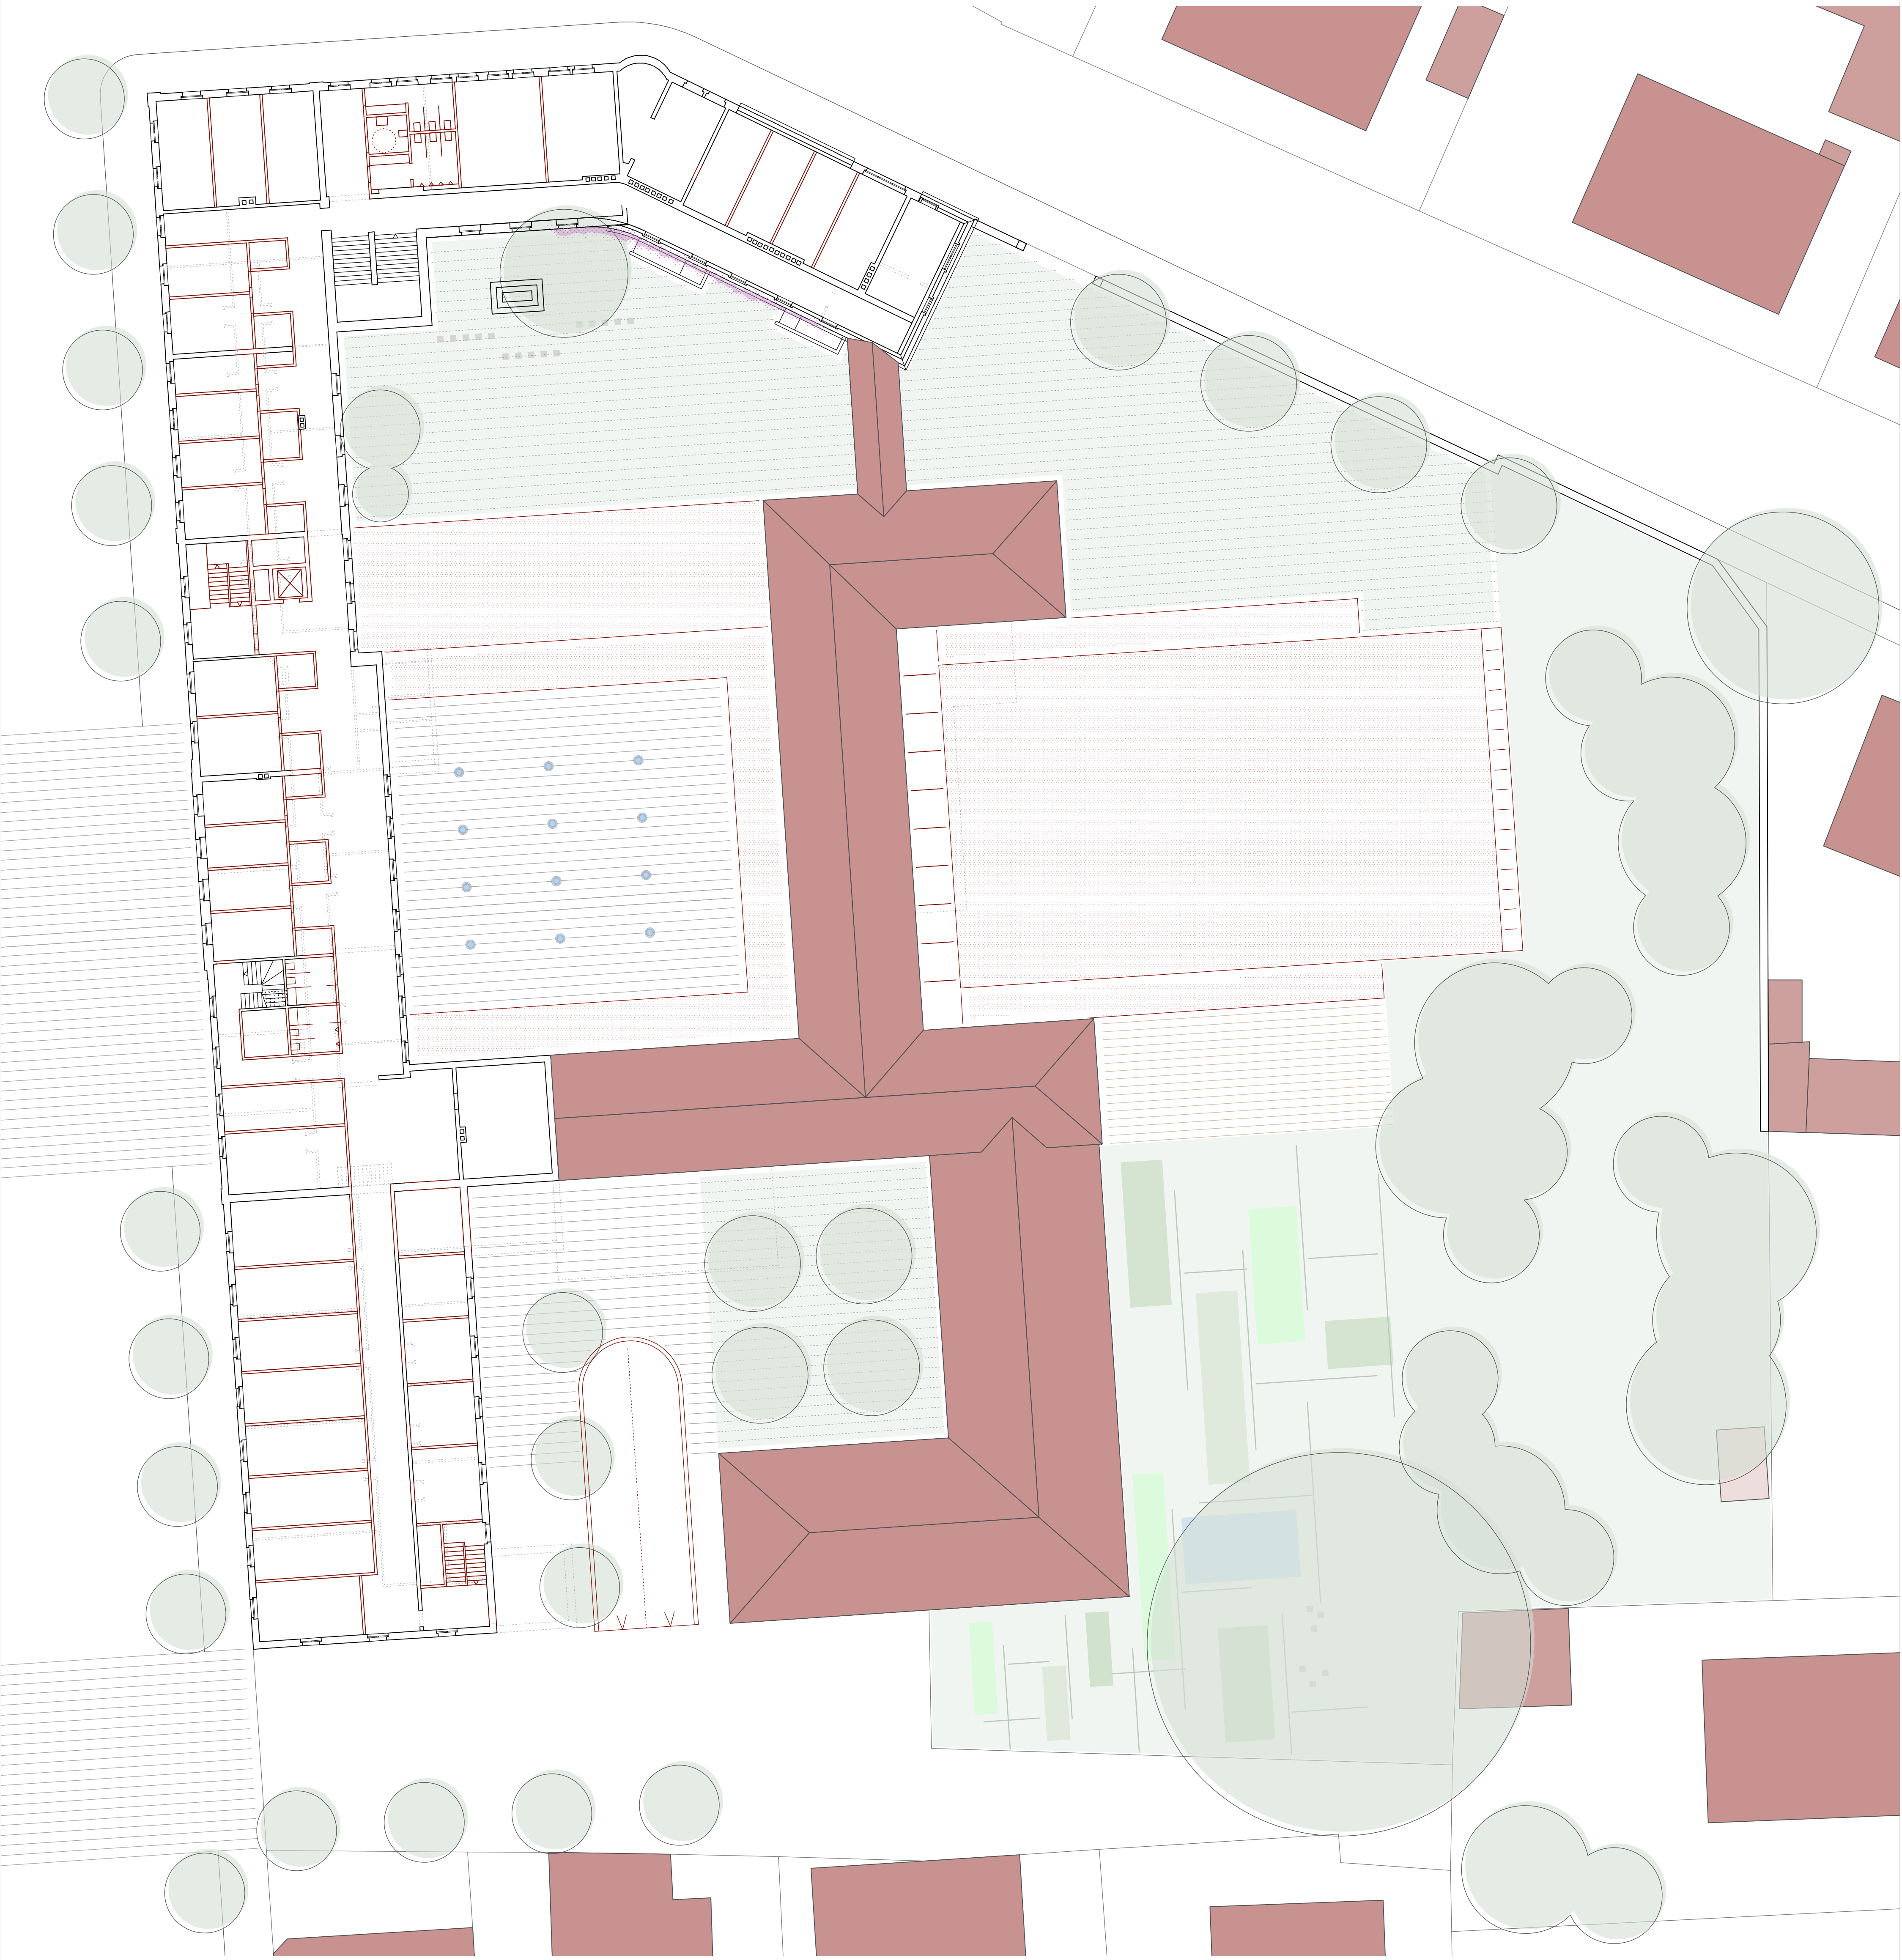

2. Obergeschoss 1:200