Anlage 3

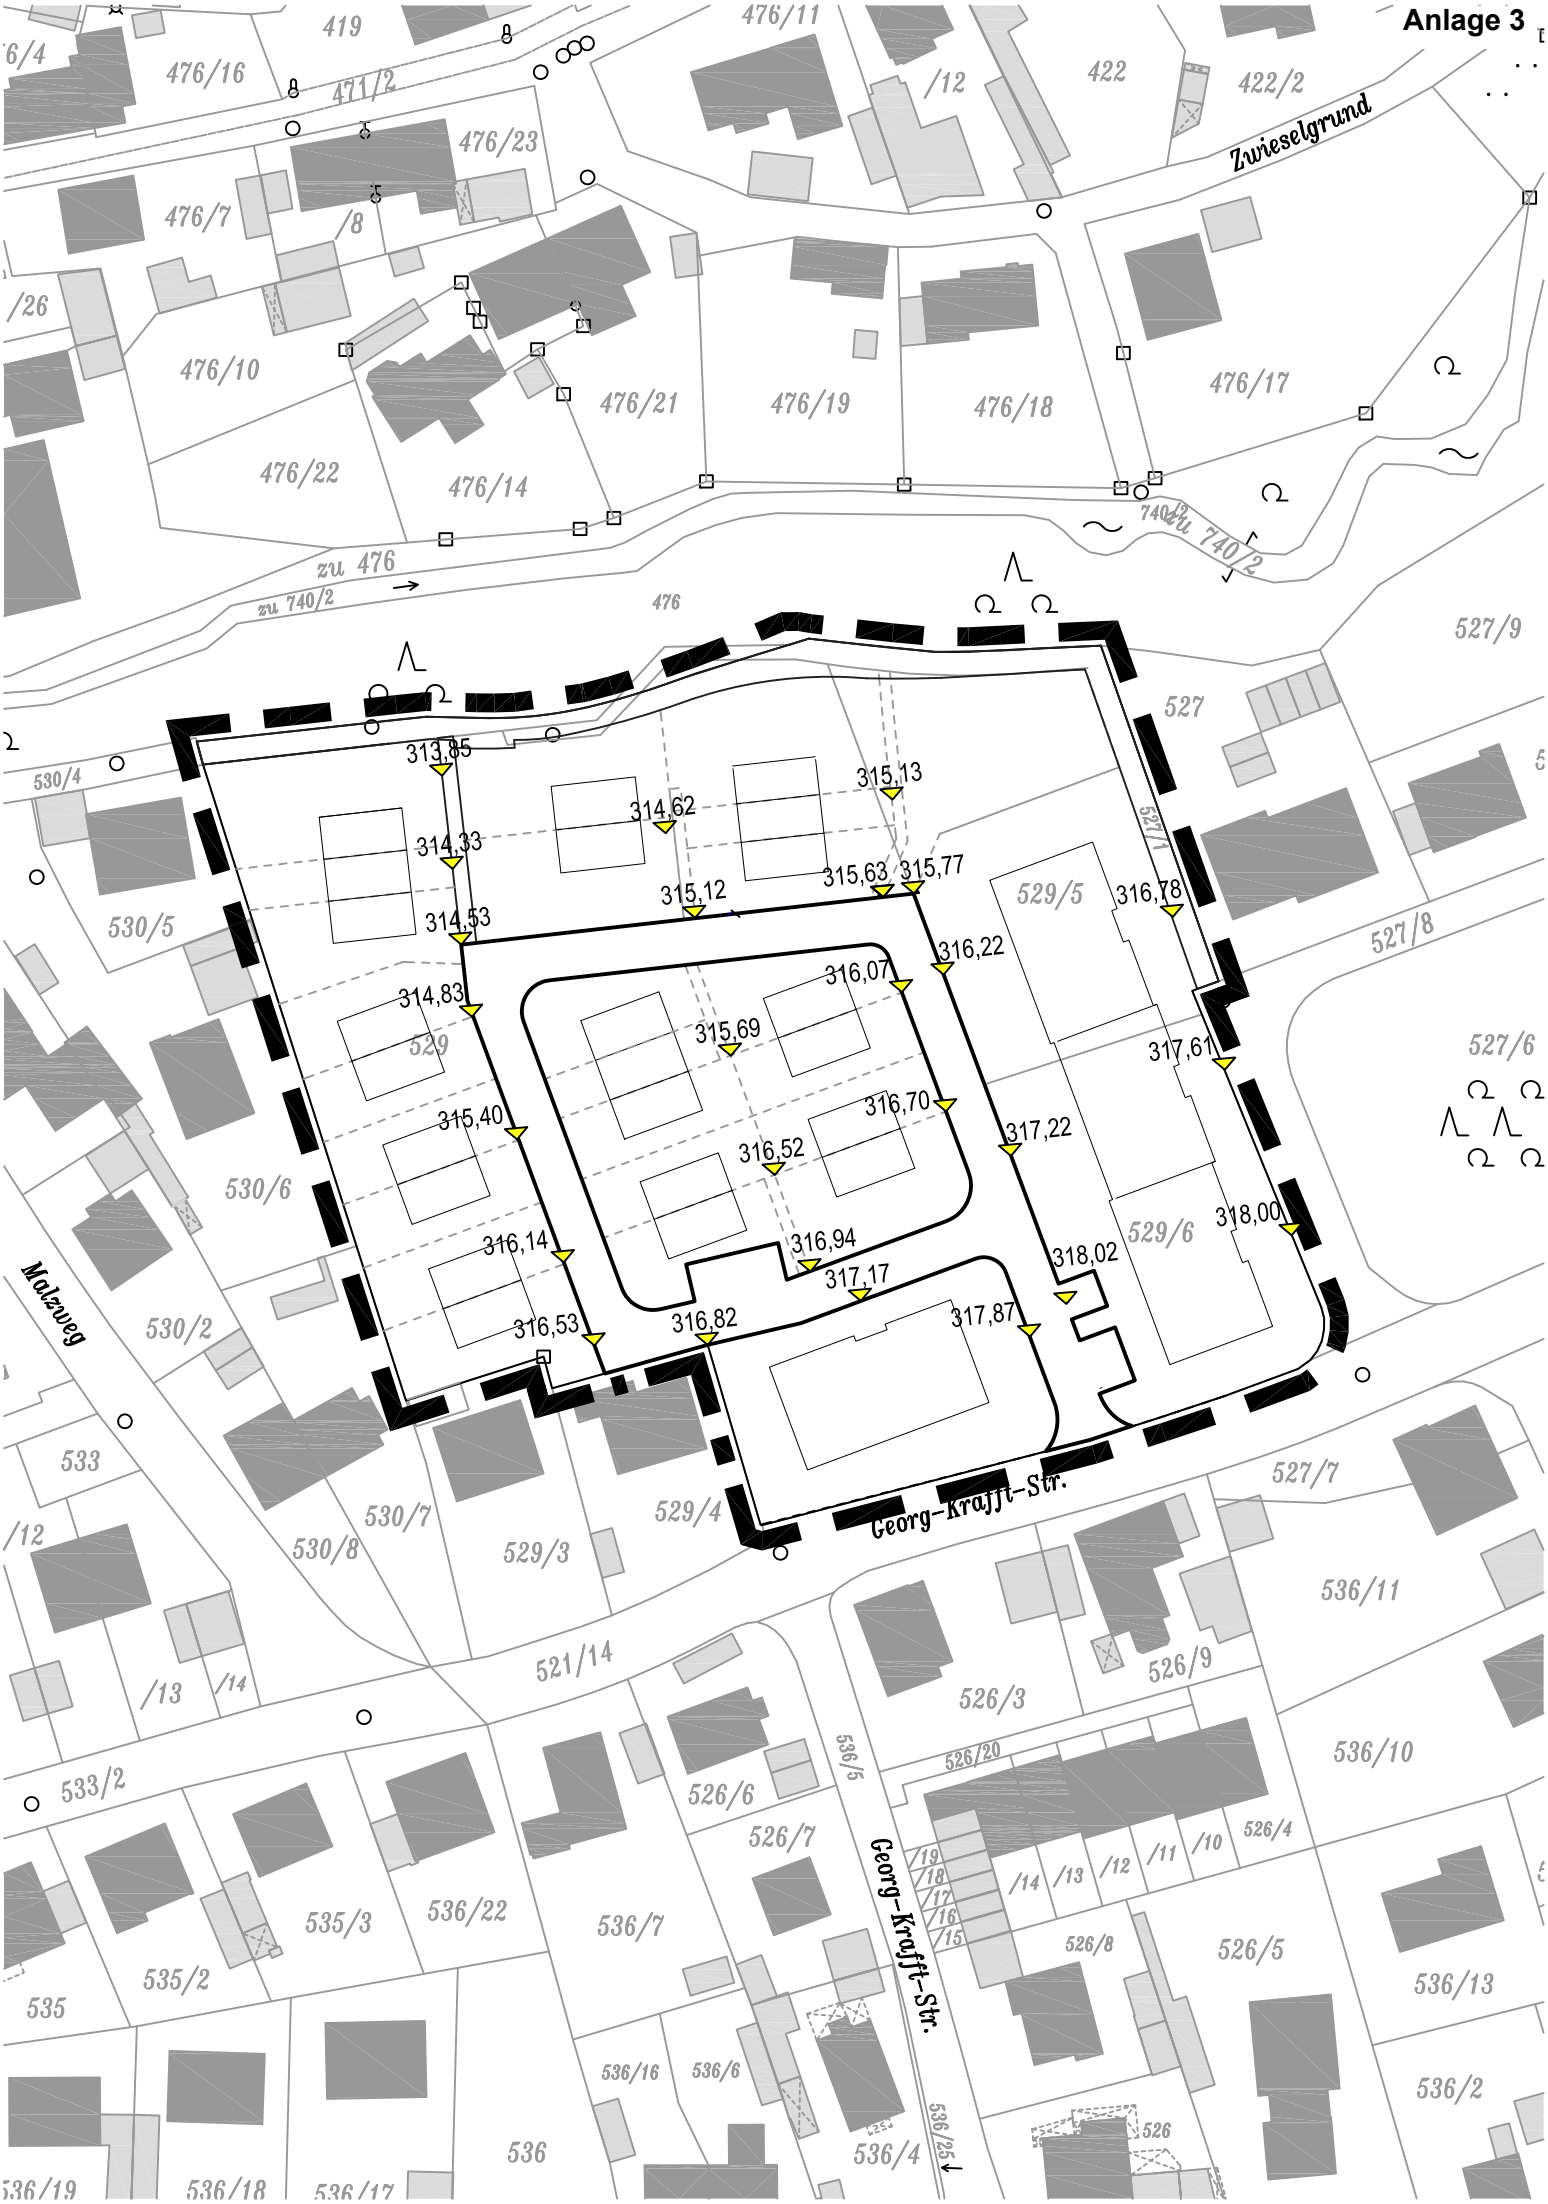
313,85
314,33
314,53
314,83
315,40
316,14
316,53
314,62
315,12
315,13
315,63
315,77
316,22
316,07
315,69
316,52
316,70
316,94
317,17
316,82
317,87
317,22
317,61
316,78
318,00
318,02
Georg-Krafft-Str.
Malzweg
Zwieselgrund
zu 476
zu 740/2
zu 740/3
476/11
476/16
476/23
476/7
476/10
476/21
476/19
476/18
476/17
476/22
476/14
422
422/2
527/9
527
527/8
527/6
527/7
529/5
529/6
529
529/4
529/3
530/4
530/5
530/6
530/2
530/7
530/8
533
533/2
535
535/3
535/2
536/22
536/7
536/6
536/16
536/4
536/11
536/10
536/13
536/2
526/3
526/6
526/7
526/5
526/8
526/9
526/4
526/20
521/14
521/1