


Strassenausbau Kappelbergsteig

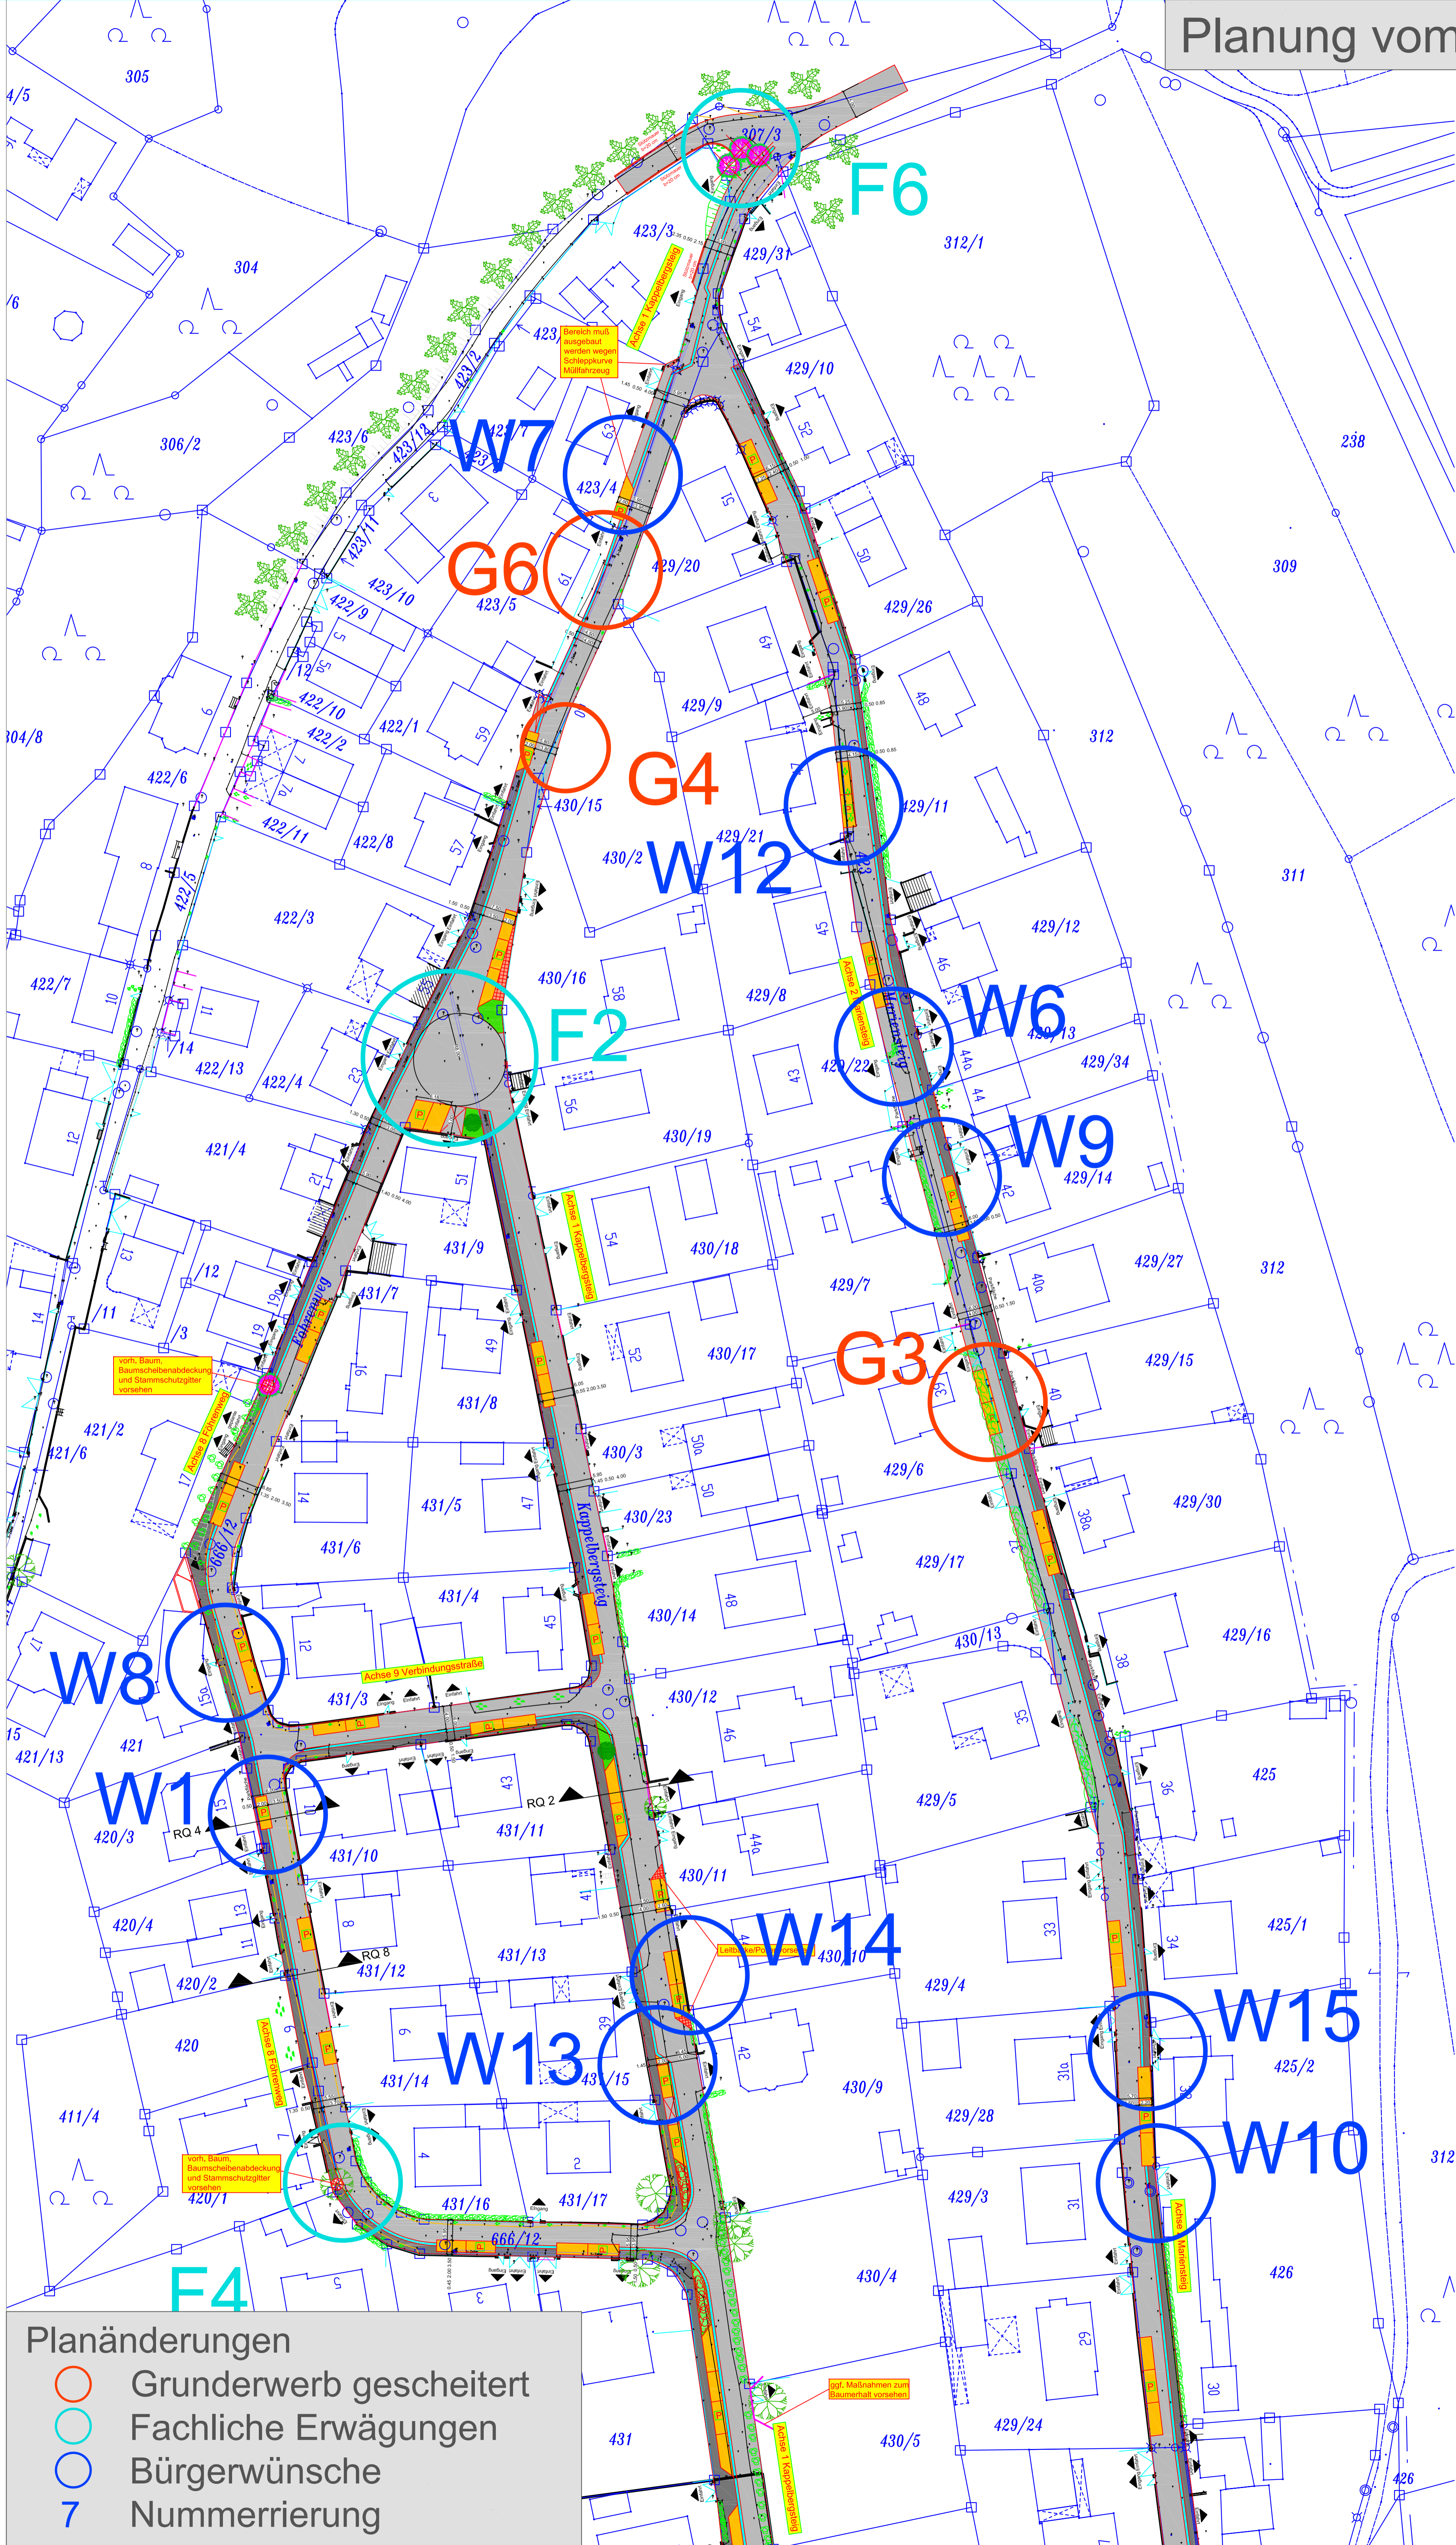

- ZEICHENERKLÄRUNG**
- ▲ Einfahrt/Eingang
 - ▬ Fahrbahn asphaltiert
 - ▬ Parkfläche befestigt
 - ▬ Schotter
 - ▬ Gehweg mit Hochbord
 - ▬ Gehweg bzw. Versorgungsstreifen niveaugleich
 - ▬ Granitkleinsteinpflaster
 - ▬ Grünfläche
 - ▬ Substrat
 - ▬ Böschung
 - ▬ Entwässerungsrinne
 - Bestehender Baum auf öffentlichem Grund als erhaltungswürdig eingestuft
 - Bestehender Baum auf privatem Grund als erhaltungswürdig eingestuft
 - Baum fällen
 - Baum Neuanpflanzung
 - Bodendecker
 - ▬ Grenze des räumlichen Geltungsbereichs des Bebauungsplanes (L-3-02 EV) und der 2. Änderung (L-3-06 2 A)
 - ▬ ggf. Maßnahmen zum Baumerhalt

- Planänderungen**
- Grunderwerb gescheitert
 - Fachliche Erwägungen
 - Bürgerwünsche
 - 7 Nummerierung

Lageplan 1
Straßen ausbau
Kappelbergsteig

Maßstab 1:
Nürnberg, den 09.01.2012