


Strassenausbau Kappelbergsteig

Planung vom Jan. 2012

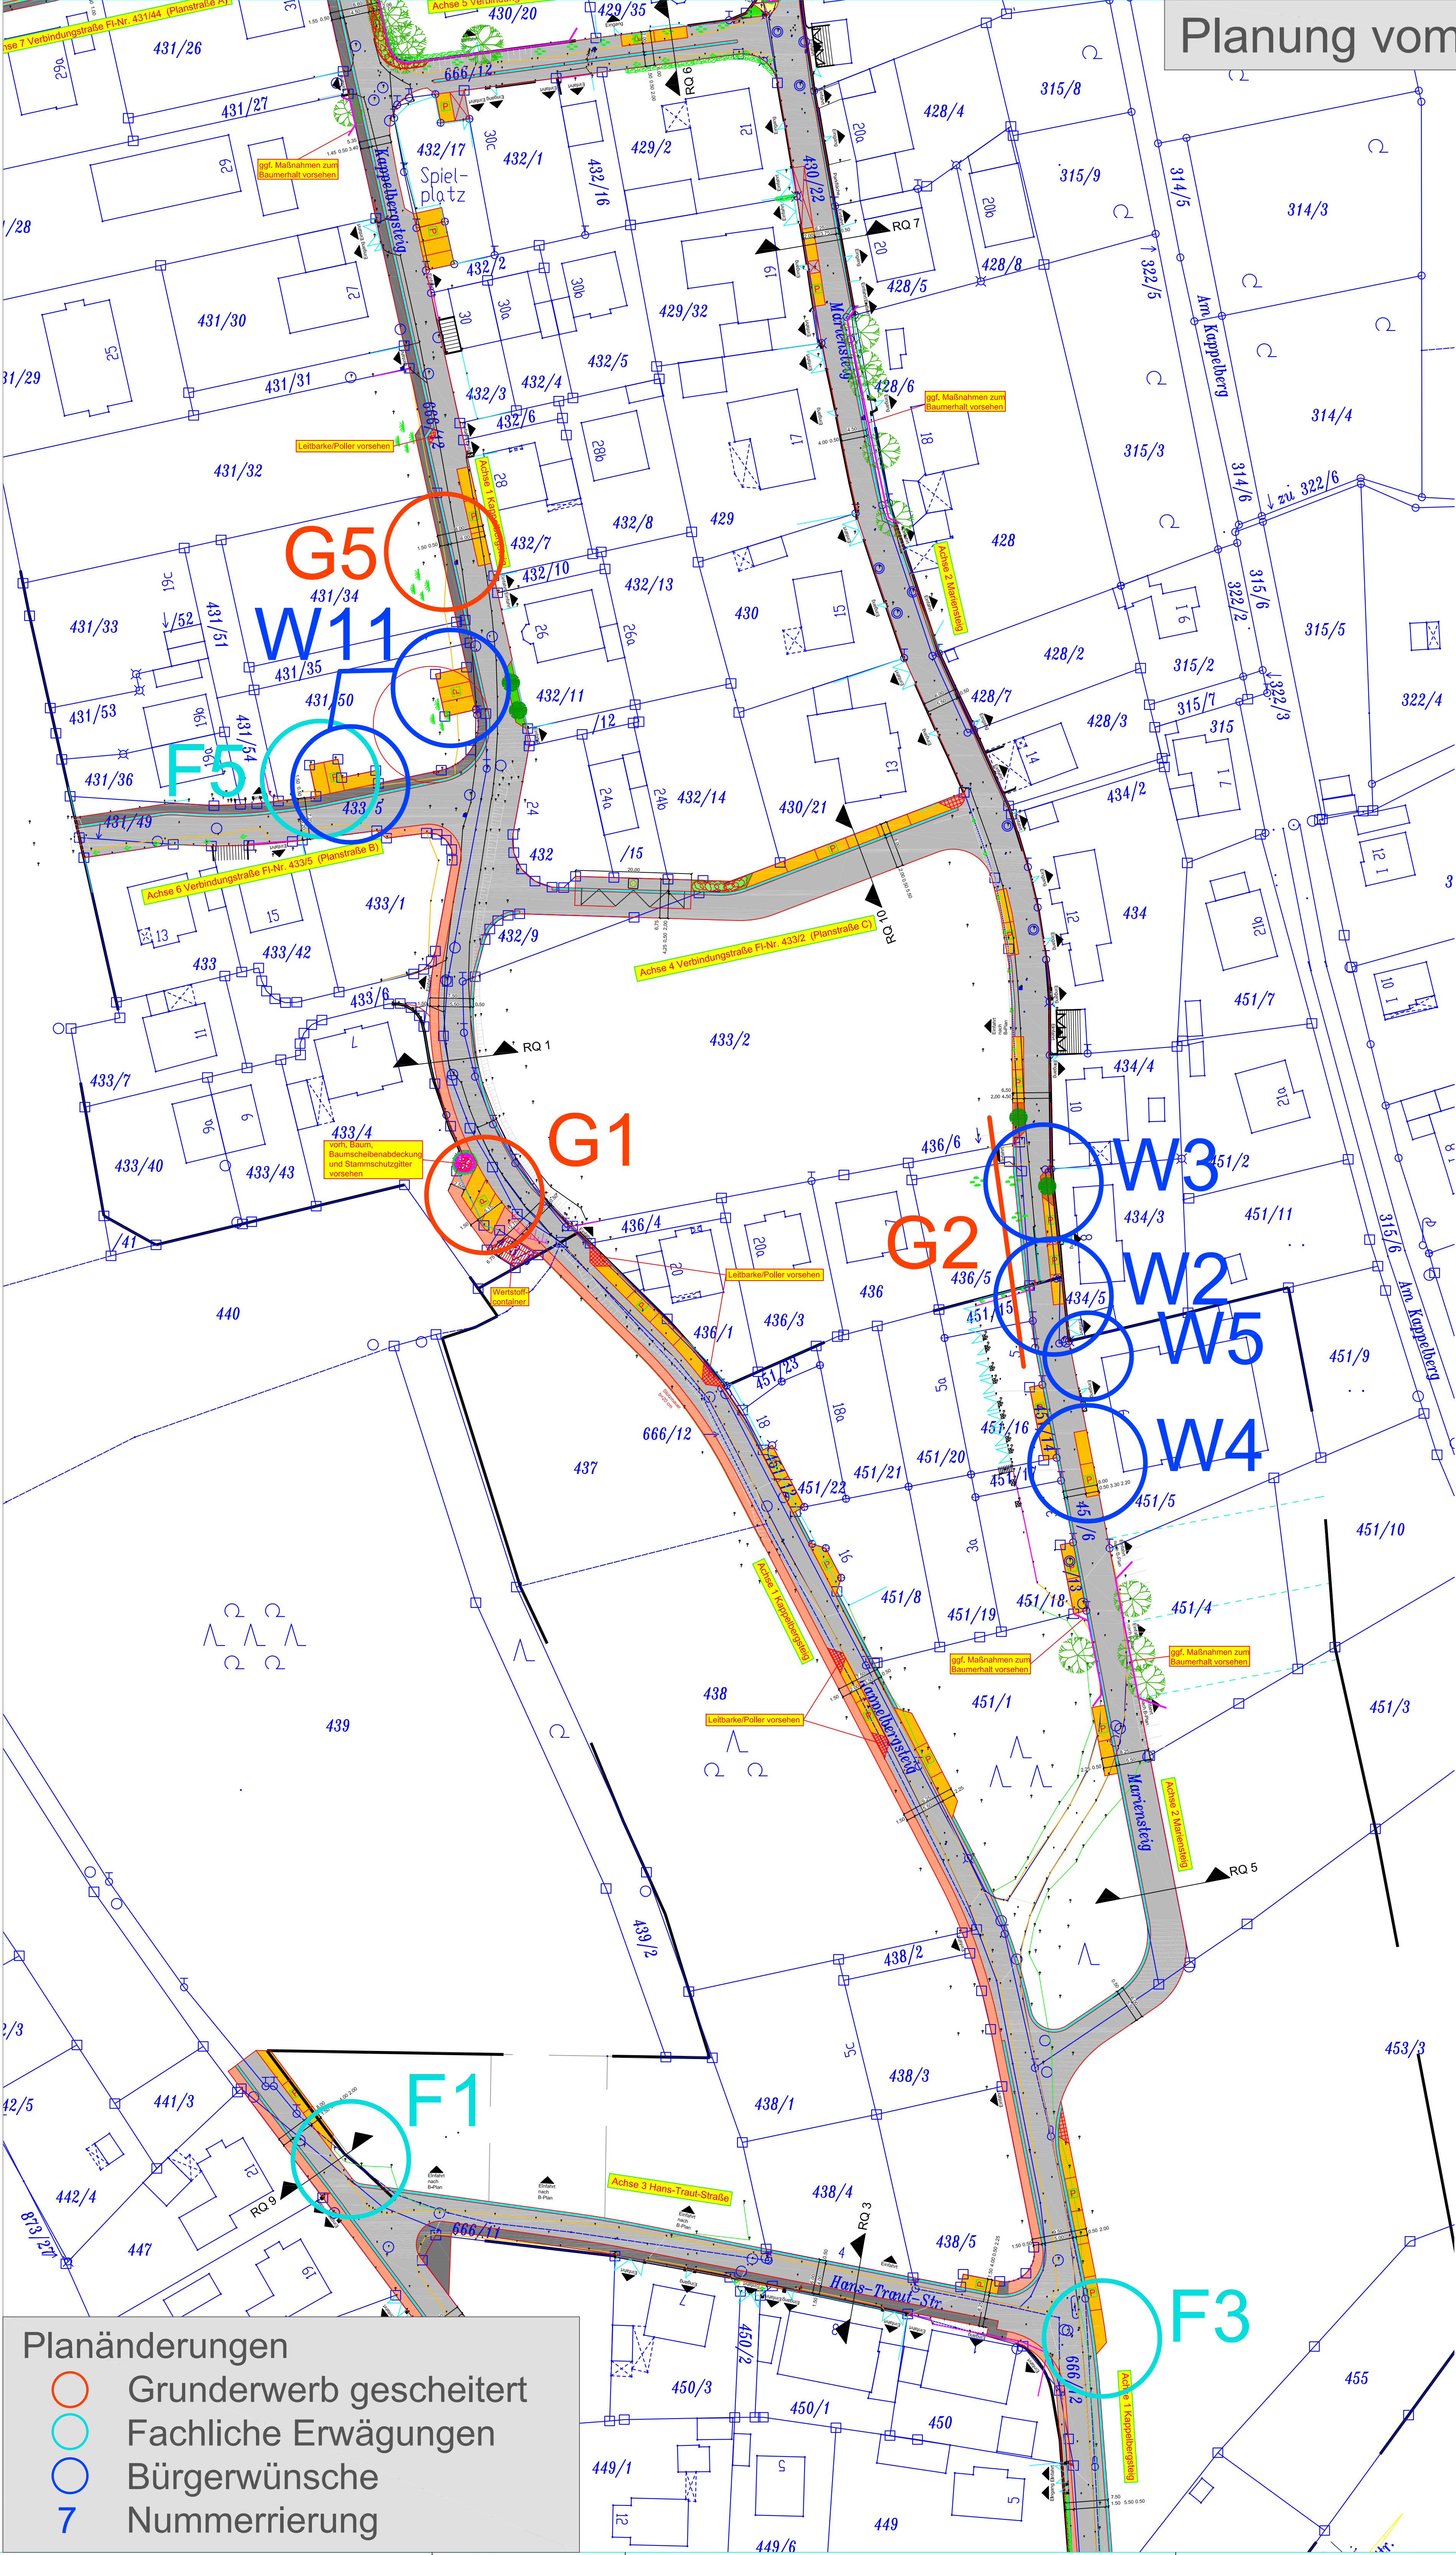

Planänderungen

- Grunderwerb gescheitert
- Fachliche Erwägungen
- Bürgerwünsche
- 7 Nummerierung

ZEICHENERKLÄRUNG

- ▲ Einfahrt/Eingang
- Fahrbahn asphaltiert
- Parkfläche befestigt
- Schotter
- Gehweg mit Hochbord
- Gehweg bzw. Versorgungsstreifen niveaugleich
- Granitkleinsteinpflaster
- Grünfläche
- Substrat
- Böschung
- Entwässerungsrinne
- Bestehender Baum auf öffentlichem Grund als erhaltungswürdig eingestuft
- Bestehender Baum auf privatem Grund als erhaltungswürdig eingestuft
- Baum fällen
- Baum Neuanpflanzung
- Bodendecker
- Grenze des räumlichen Geltungsbereichs des Bebauungsplanes (L-6-62 B-V) und der 2. Änderung (L-6-66 2 A)
- ggf. Maßnahmen zum Baumerhalt

Lageplan 1
Straßenausbau
Kappelbergsteig

Maßstab 1:
Nürnberg, den 09.01.2012