


# Strassenausbau Kappelbergsteig

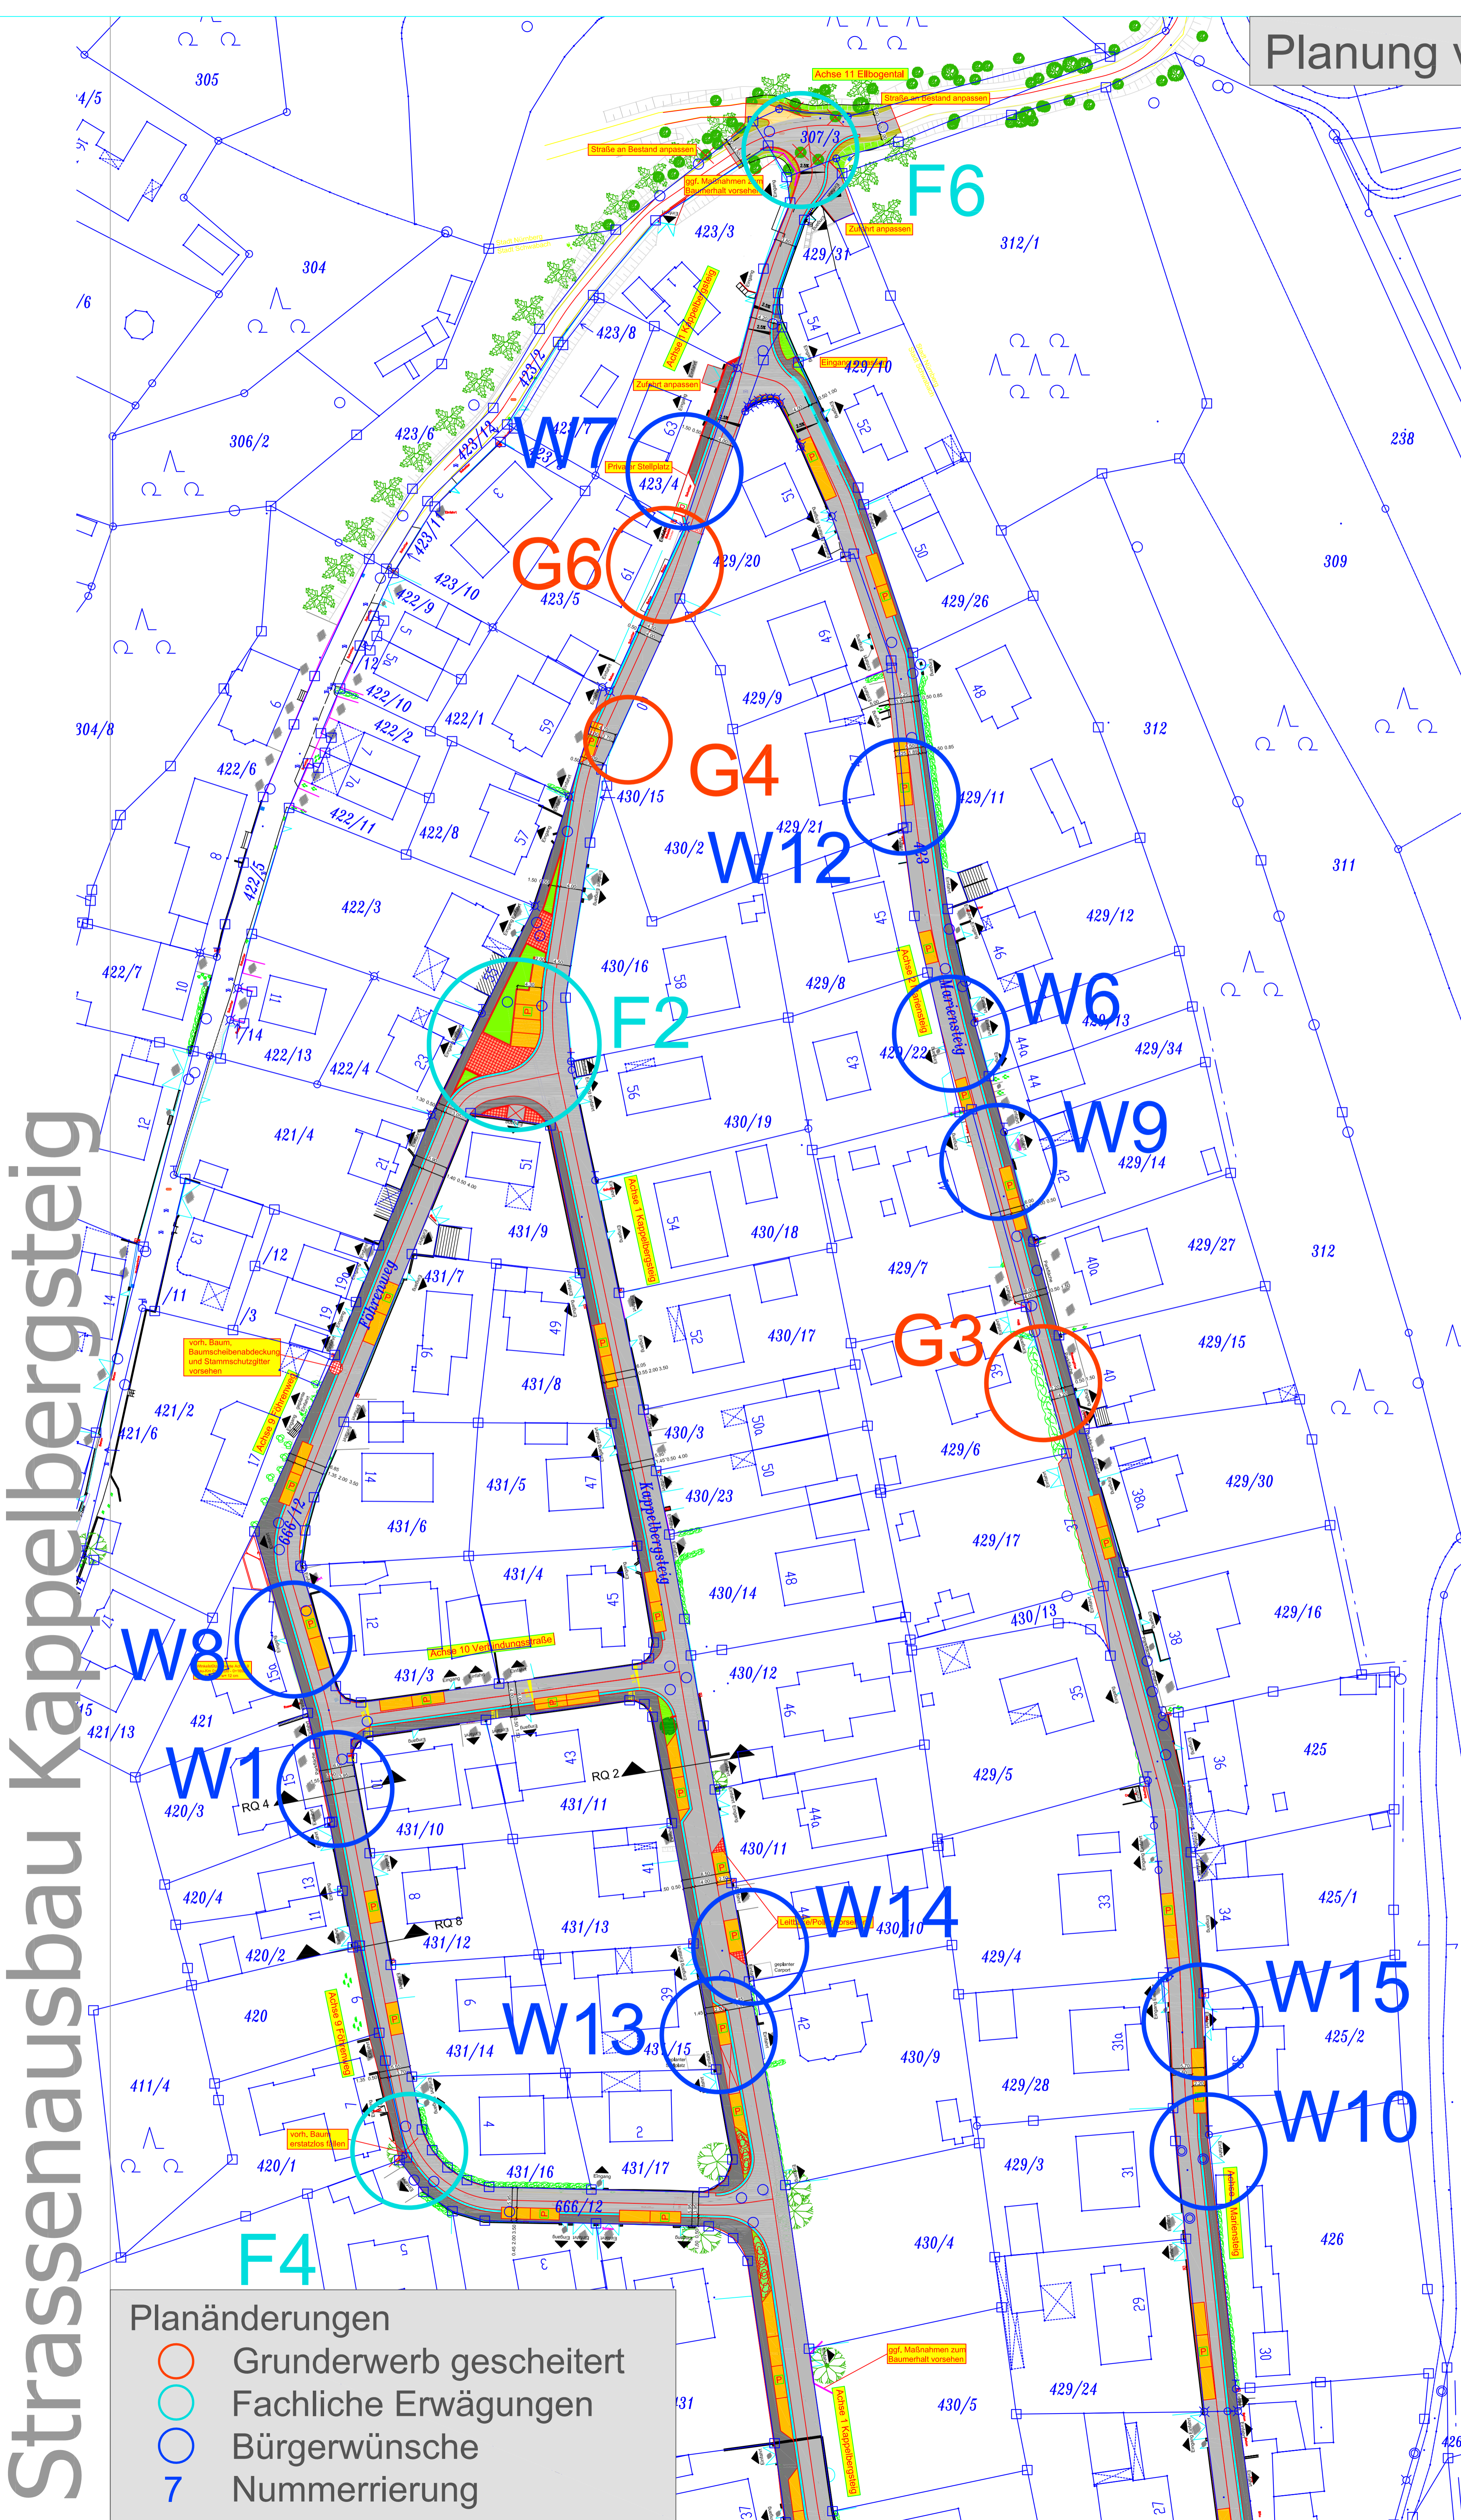

**Planänderungen**

- Grunderwerb gescheitert
- Fachliche Erwägungen
- Bürgerwünsche
- 7 Nummerierung

**ZEICHENERKLÄRUNG**

- ▲ Einfahrt/Eingang
- Fahrbahn asphaltiert
- Parkfläche befestigt öffentlich
- Schotter
- Gehweg mit Hochbord
- Gehweg bzw. Versorgungsstreifen niveaugleich
- Granitkleinsteinpflaster
- Wasserdurchlässiges Pflaster
- Grünfläche
- Bankett
- Böschung
- Entwässerungsrinne
- Winkelstützelemente
- Bestehender Baum auf öffentlichem Grund als erhaltungswürdig eingestuft
- Bestehender Baum auf privatem Grund als erhaltungswürdig eingestuft
- Baum fällen
- Baum Neuanpflanzung
- Bodendecker
- Grenze des räumlichen Geltungsbereichs des Bebauungsplanes (L-6-62 RV) und der 2. Änderung (L-6-66 2 A)
- ggf. Maßnahmen zum Baumerhalt
- Gemarkungsgrenze

Lageplan 1  
 Strassenausbau  
 Kappelbergsteig

Maßstab 1:  
 Nürnberg, den 29.09.2014