


Strassenausbau Kappelbergsteig

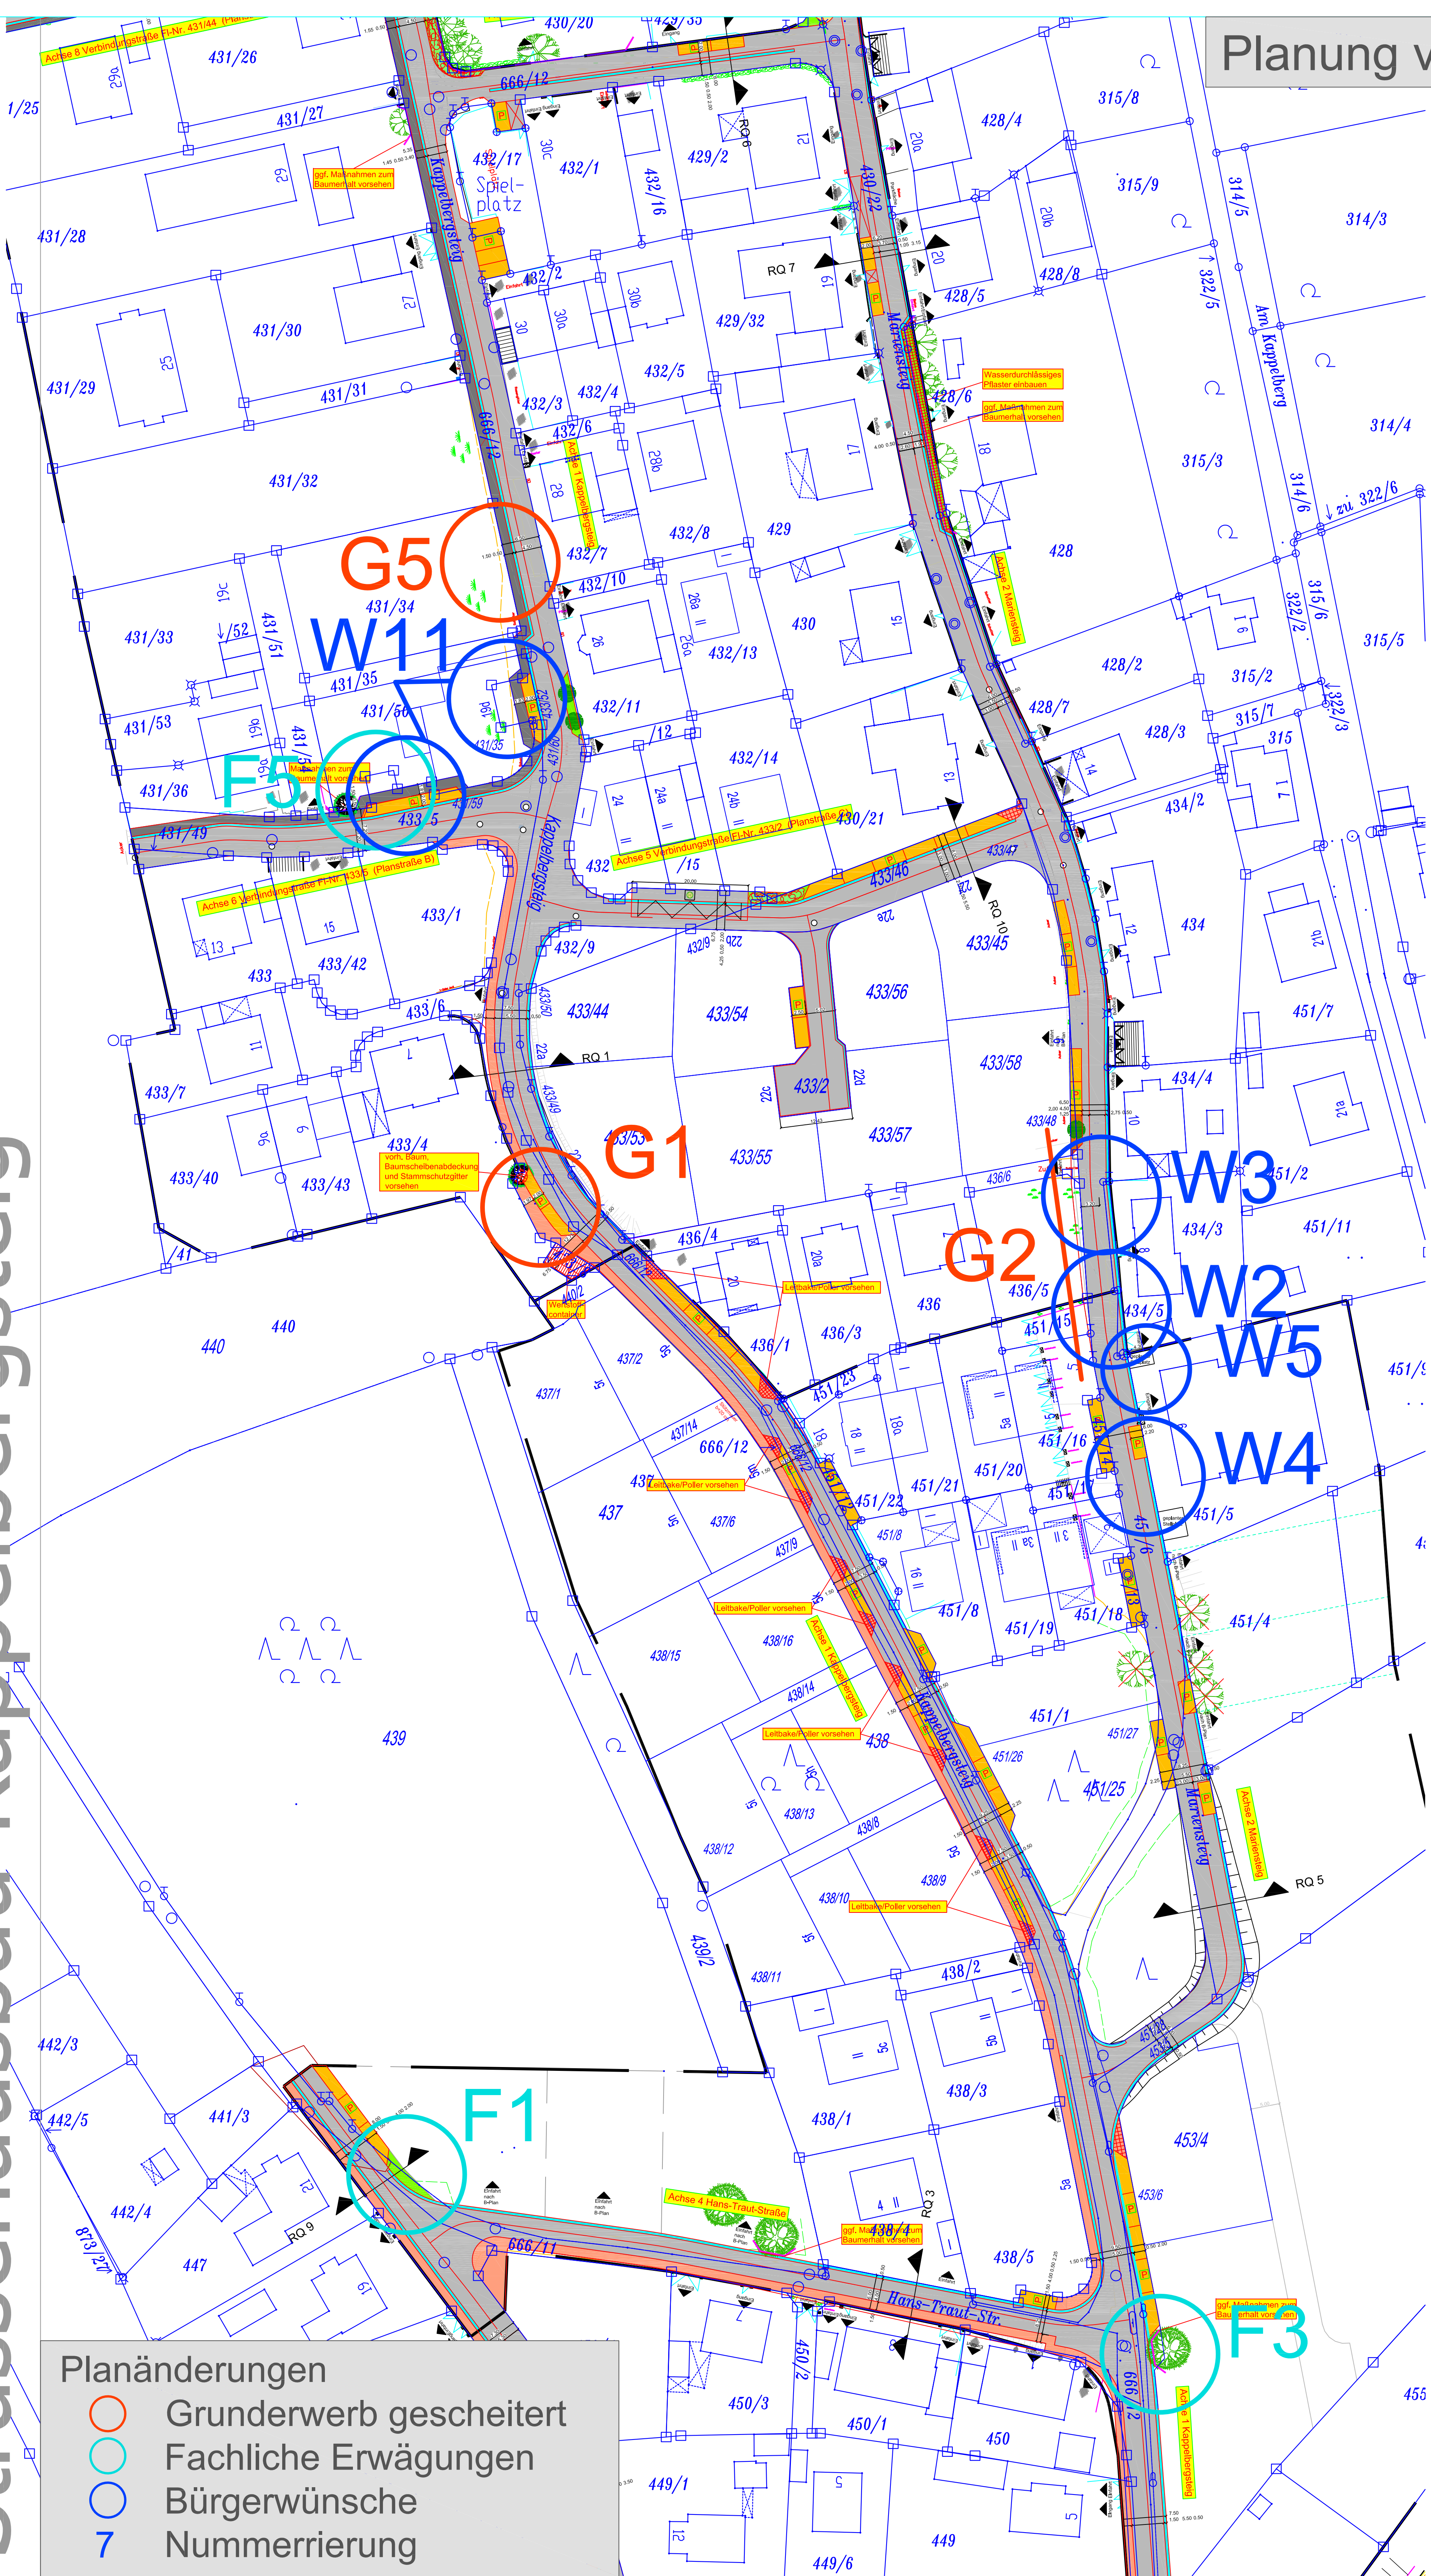

- Planänderungen**
- Grunderwerb gescheitert
 - Fachliche Erwägungen
 - Bürgerwünsche
 - 7 Nummerierung

- ZEICHENERKLÄRUNG**
- Einfahrt/Eingang
 - Fahrbahn asphaltiert
 - Parkfläche befestigt öffentlich
 - Schotter
 - Gehweg mit Hochbord
 - Gehweg bzw. Versorgungsstreifen niveaugleich
 - Granitkleinsteinpflaster
 - Wasserdurchlässiges Pflaster
 - Grünfläche
 - Bankett
 - Böschung
 - Entwässerungsrinne
 - Winkelstützelemente
 - Bestehender Baum auf öffentlichem Grund als erhaltungswürdig eingestuft
 - Bestehender Baum auf privatem Grund als erhaltungswürdig eingestuft
 - Baum fällen
 - Baum Neuanpflanzung
 - Bodendecker
 - Grenze des räumlichen Geltungsbereichs des Bebauungsplanes (L-6-62 RV) und der 2. Änderung (L-6-66 2 A)
 - ggf. Maßnahmen zum Baumerhalt
 - Gemarkungsgrenze
- Lageplan 1**
Strassenausbau
Kappelbergsteig
- Maßstab 1:**
 Nürnberg, den 29.09.2014