


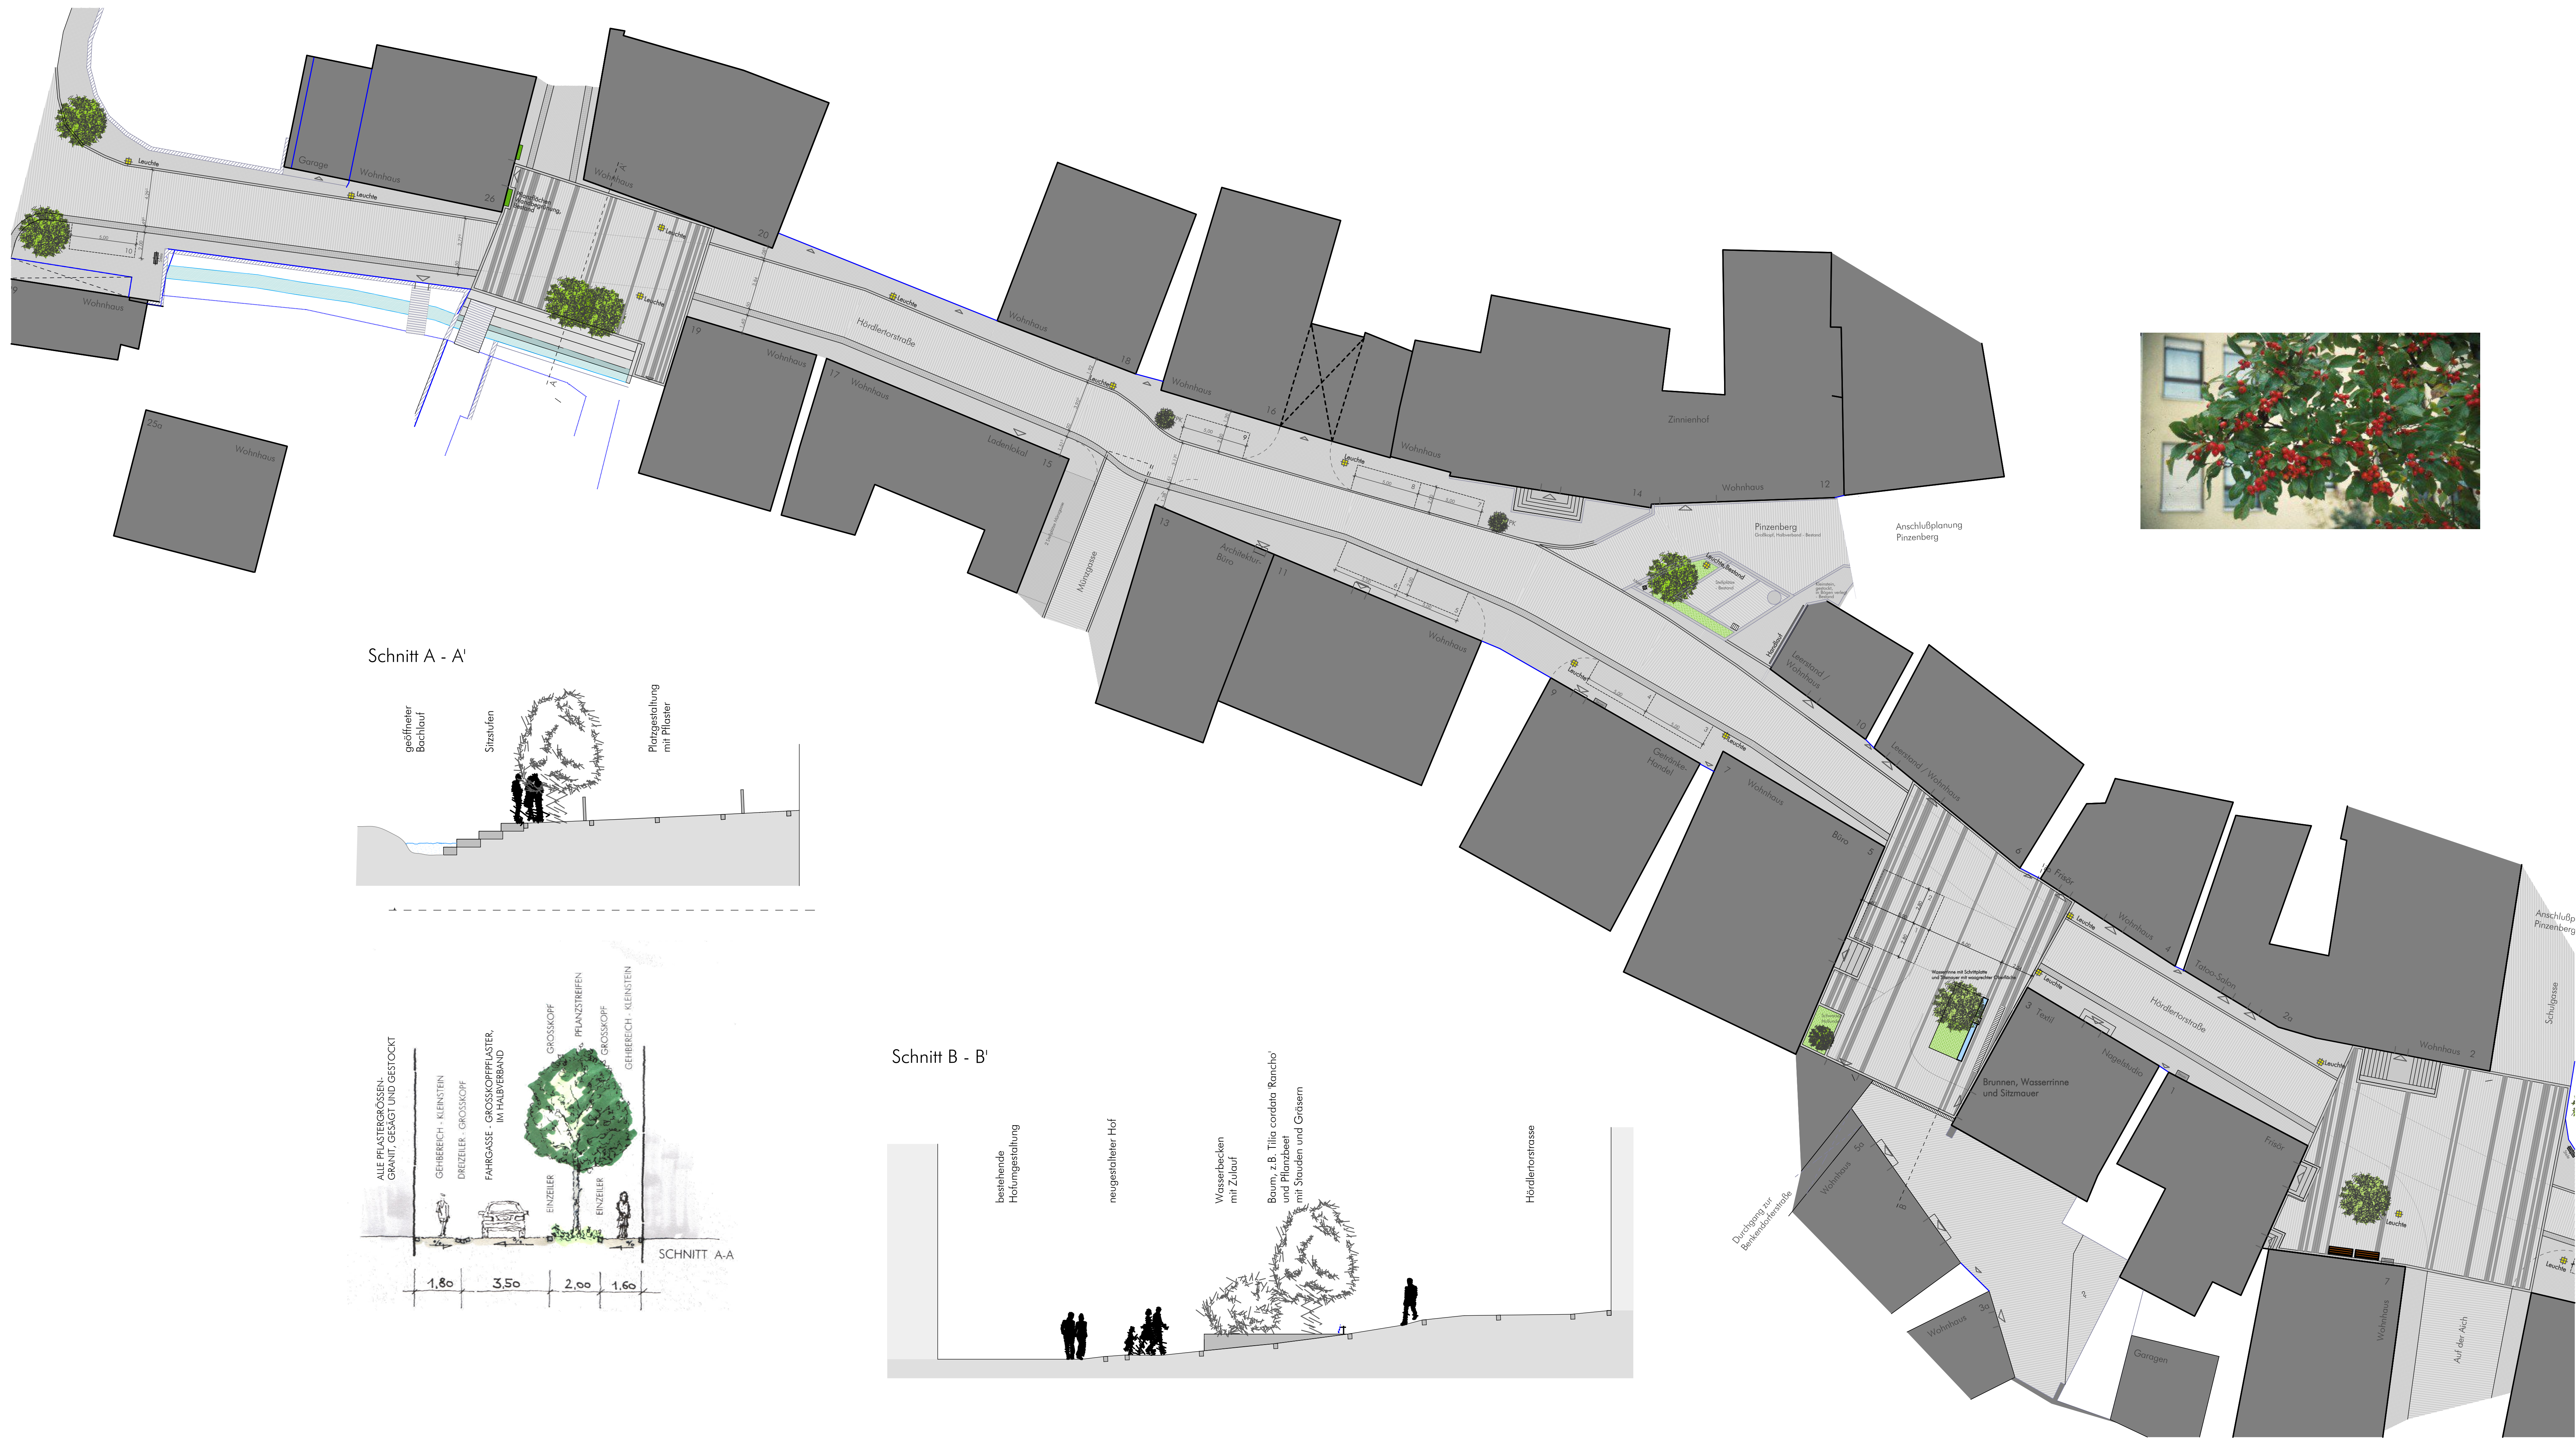


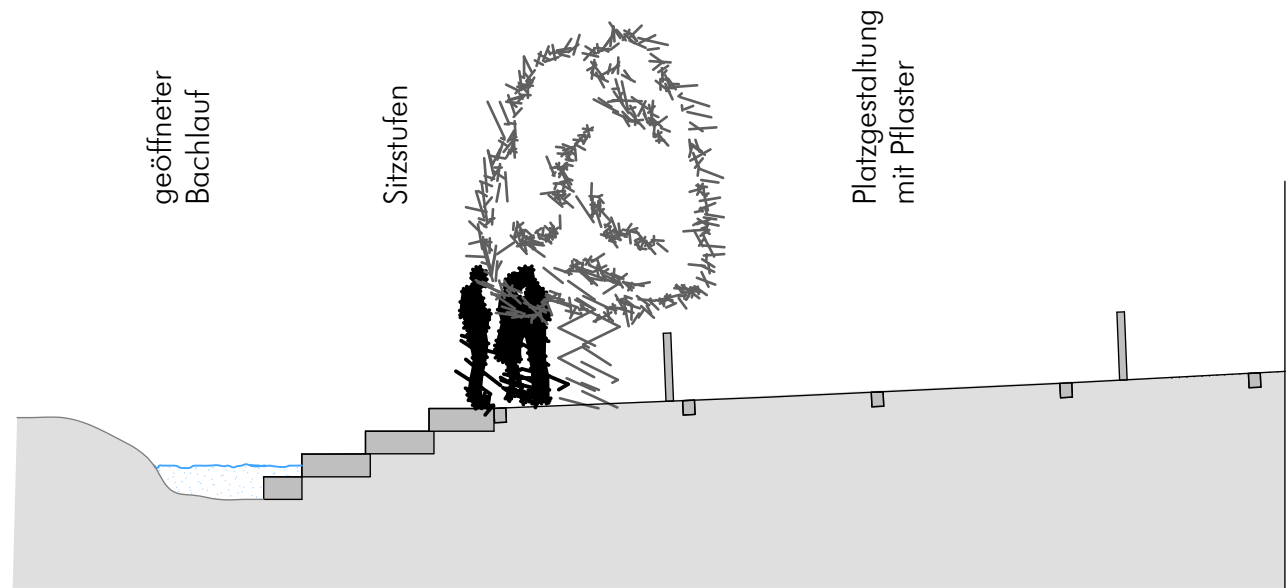

Schnitt A - A'

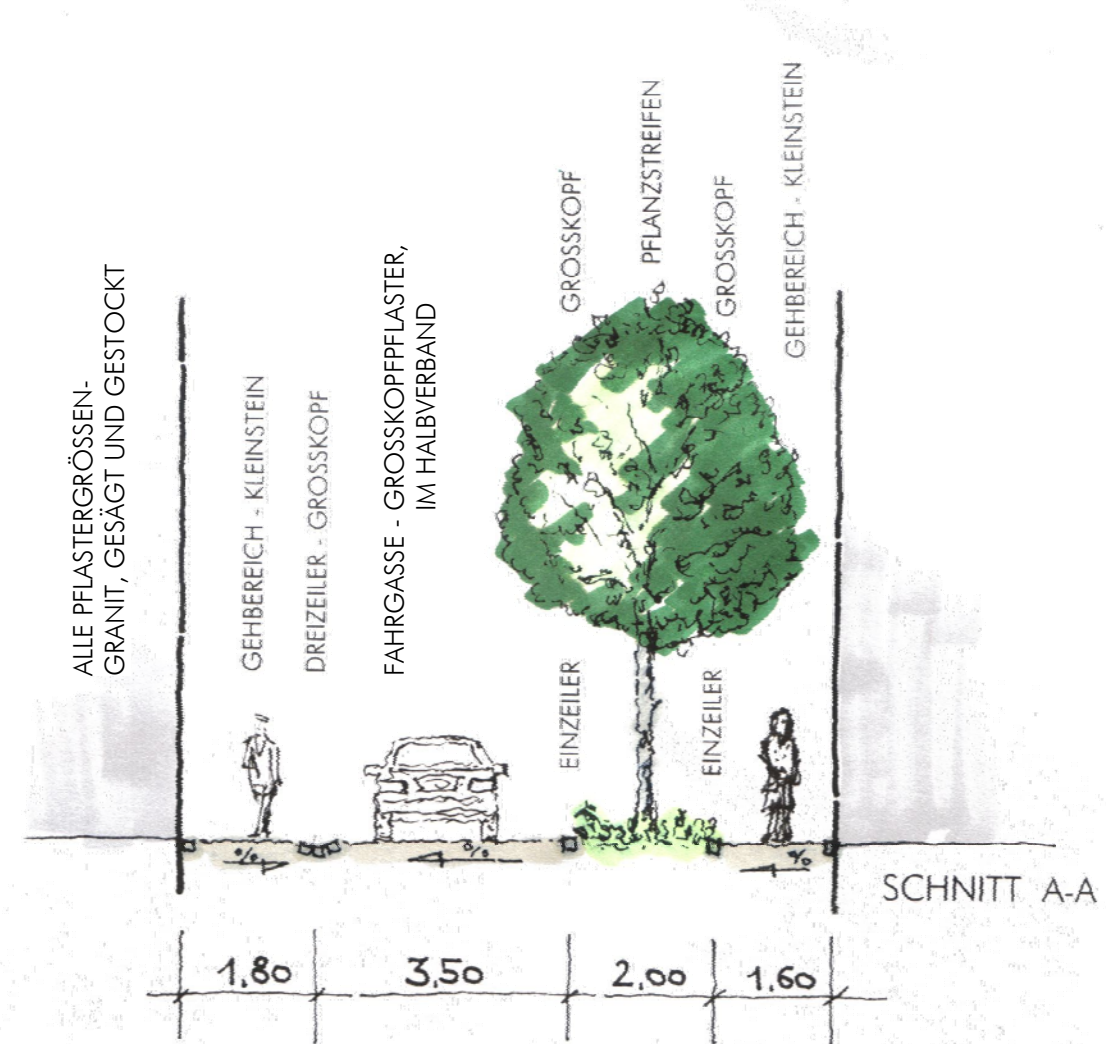

Schnitt B - B'

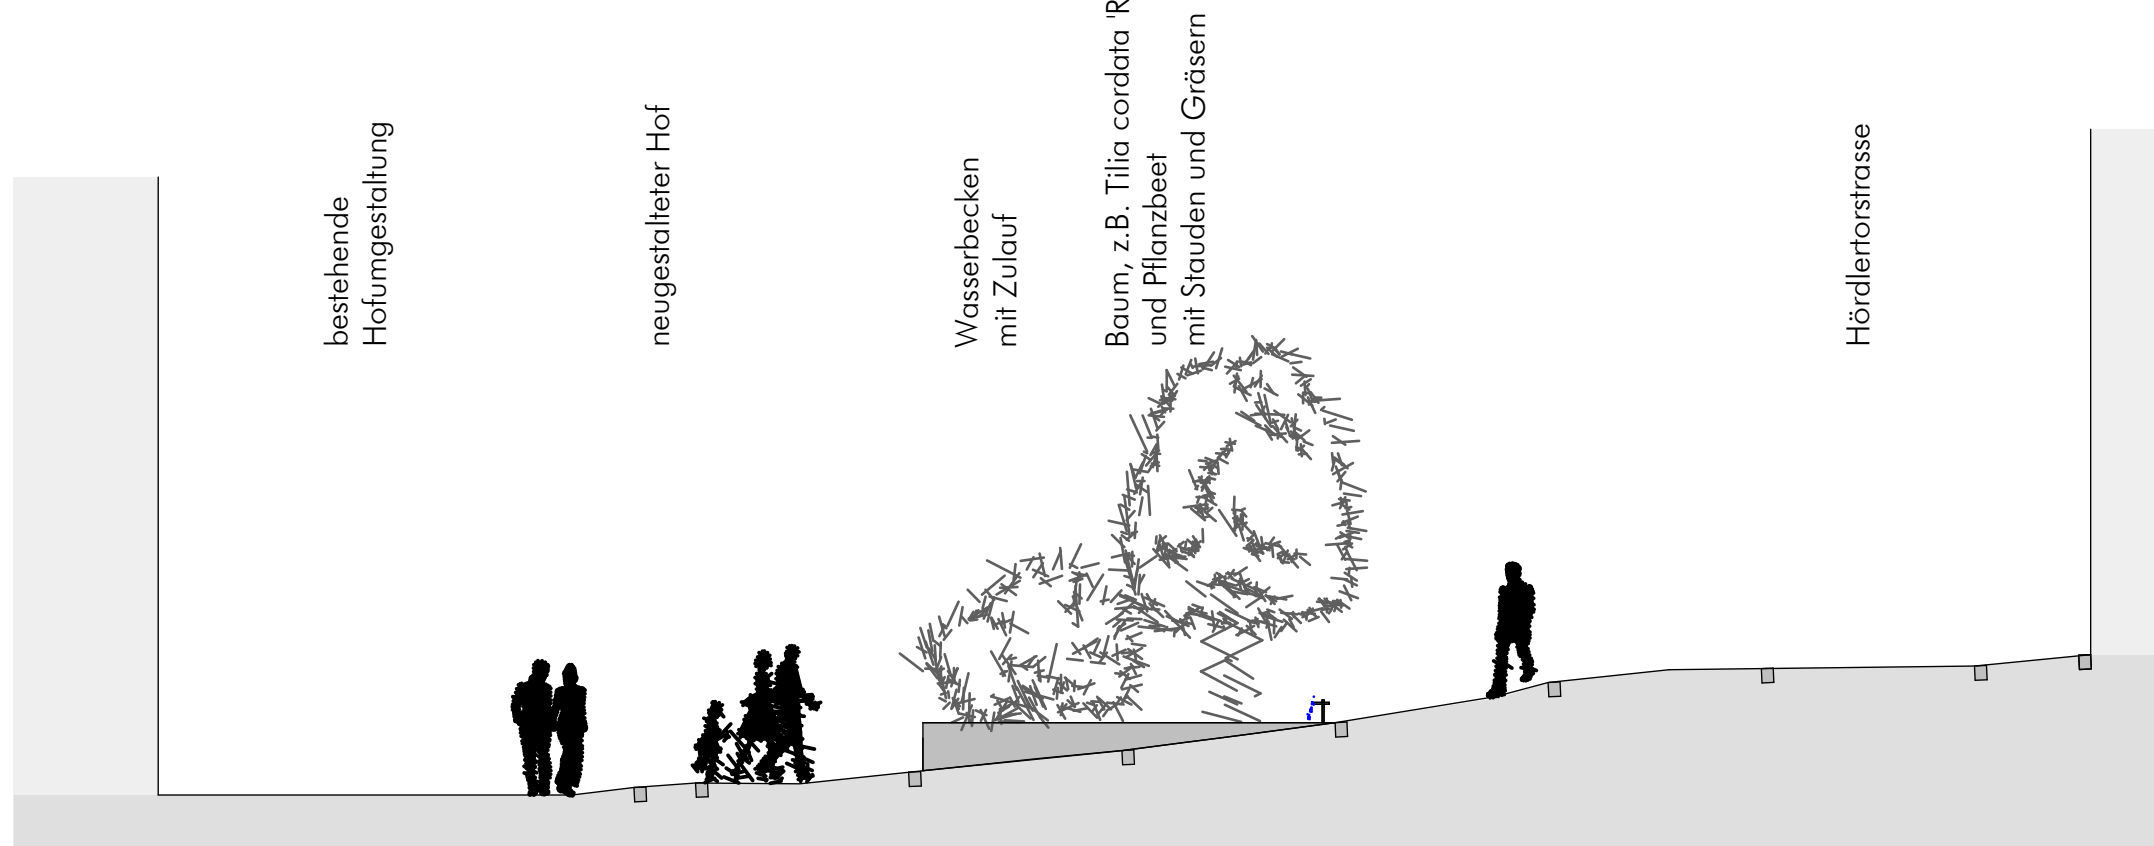

LEGENDE

- Granitpflaster, Grosskopf, gesägt und gestockt im Halbverband verlegt, lineare Akzente in dunkelgrau
- Granitpflaster, Kleinsteingpflaster, gesägt u. gestockt
- Einzeiler, Granitpflaster, gesägt u. gestockt
- Dreizeiler - Entwässerung, Granitpflaster, gesägt u. gestockt
- Gebäude- / Zugang
- Hofzufahrt / Einfahrt
- Leuchte
- Stuhl, vorhanden
- Mast, vorhanden
- Bank
- Gehölz im Kübel, d = ca. 2,10 m
- Pflanz - Kübel, d = bis ca. 1,50 m
- Baum, neu zu pflanzen
- Pflanzfläche
- PSA mit
- Poller



APPELTAUER + BRANDL
ARCHITEKTEN

PROJEKT: NEUGESTALTUNG
NEUTOR-/ FRIEDRICHSTRASSE
IN SCHWABACH

BAUHERR: STADT SCHWABACH
ALBRECHT-ACHILLES-STRASSE 6-8
91126 SCHWABACH

NACHBARN:

ENTWURFSVERFASSER: APPELTAUER + BRANDL · ARCHITEKTEN
DETLEF PAUL · LANDSCHAFTSARCHITEKT

ENTWURF

DATUM	ÄNDERUNGEN	GEZ.
31.10.2014	a- Einarbeitung der Anregungen u. Wünsche von Anwohnern und TÖB	PZ
PROJEKT NR.:	050902	MASSTAB: 1:200, 1:100
BLATTGRÖSSE:	0,77 m	GEZEICHNET: 02.07.2014 - PZ
HÖRDLERTORSTRASSE		006 a

POSTFACH 1107 · 91101 SCHWABACH · HÖLLGASSE 3 · TEL 09122 / 8320-0 · FAX 09122 / 832099
info@appeltauer-brandl.de · www.appeltauer-brandl.de