


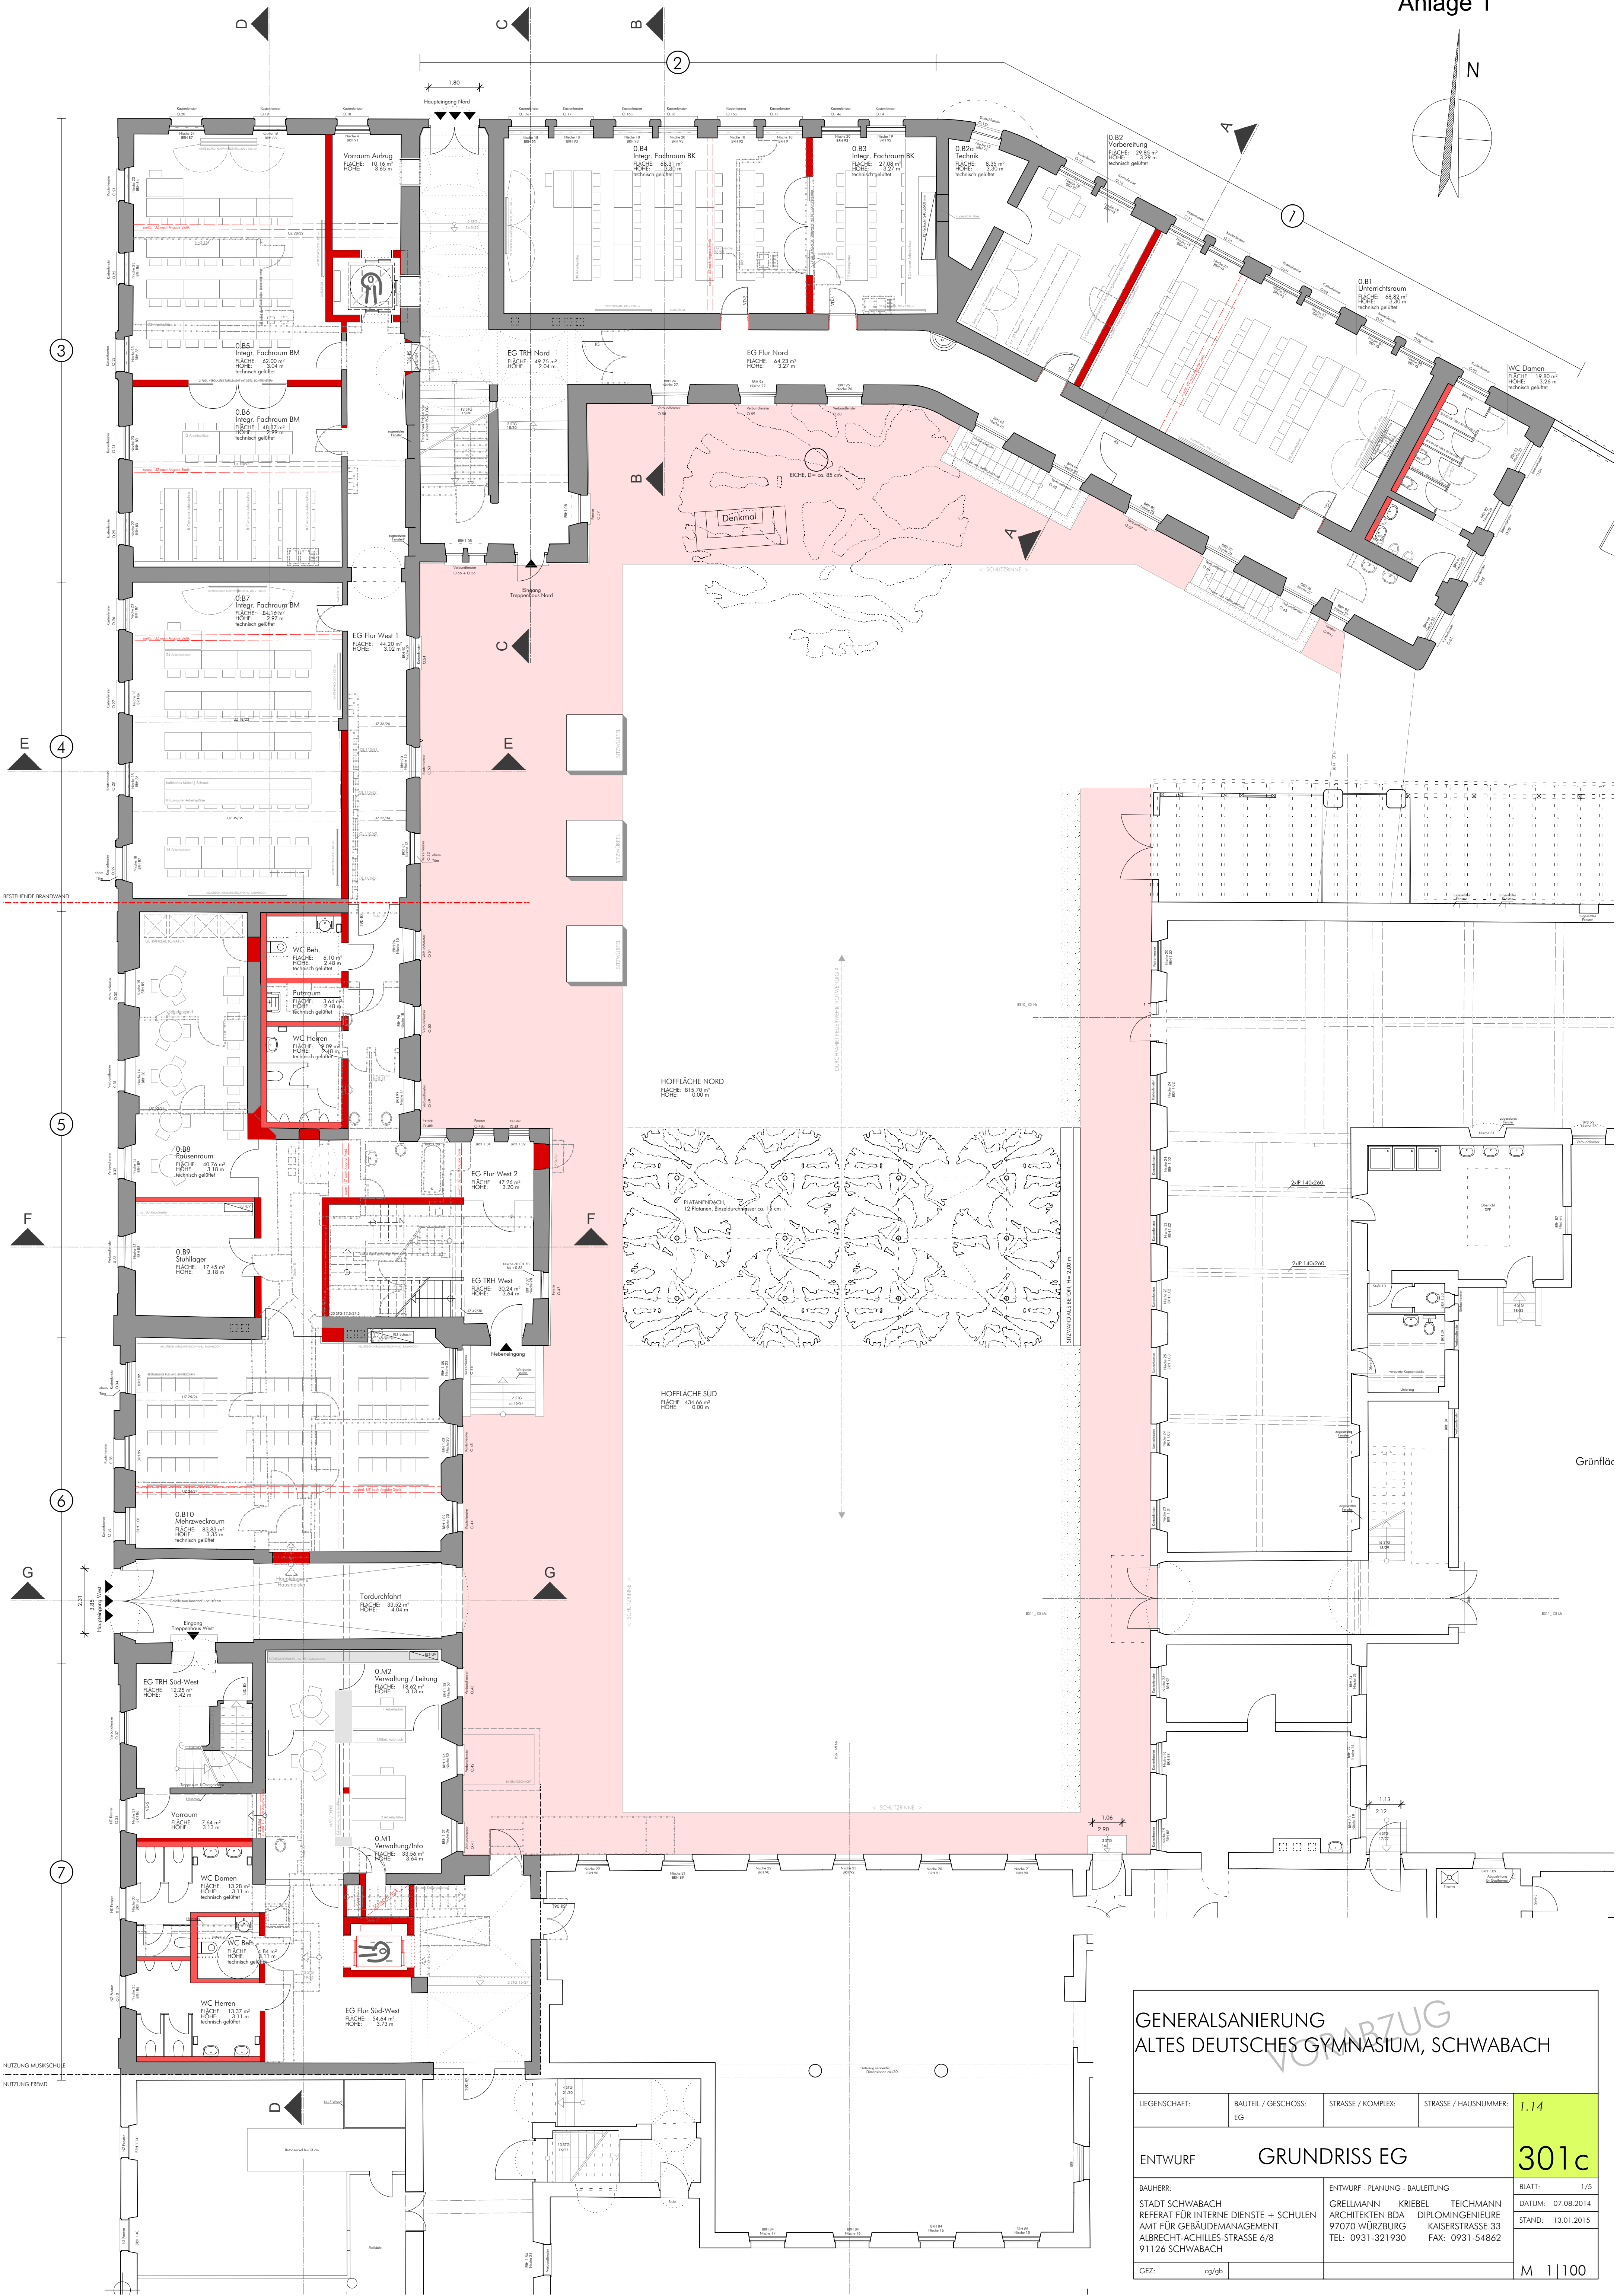

GENERALSANIERUNG
ALTES DEUTSCHES GYMNASIUM, SCHWABACH

LIEGenschaft:	BAUTEIL / GESCHOSS: EG	STRASSE / KOMPLEX:	STRASSE / HAUSNUMMER:	1.14
ENTWURF	GRUNDRISS EG			301c
BAUHERR:	ENTWURF - PLANUNG - BAULEITUNG			BLATT: 1/5
STADT SCHWABACH REFERAT FÜR INTERNE DIENSTE + SCHULEN AMT FÜR GEBÄUDEMANAGEMENT ALBRECHT-ACHILLES-STRASSE 6/8 91126 SCHWABACH	GRELLMANN KRIEBEL TEICHMANN ARCHITEKTEN BDA DIPLOMINGENIEURE 97070 WÜRZBURG KAISERSTRASSE 33 TEL: 0931-321930 FAX: 0931-54862			DATUM: 07.08.2014 STAND: 13.01.2015
GEZ:	cg/gb	M 1 100		