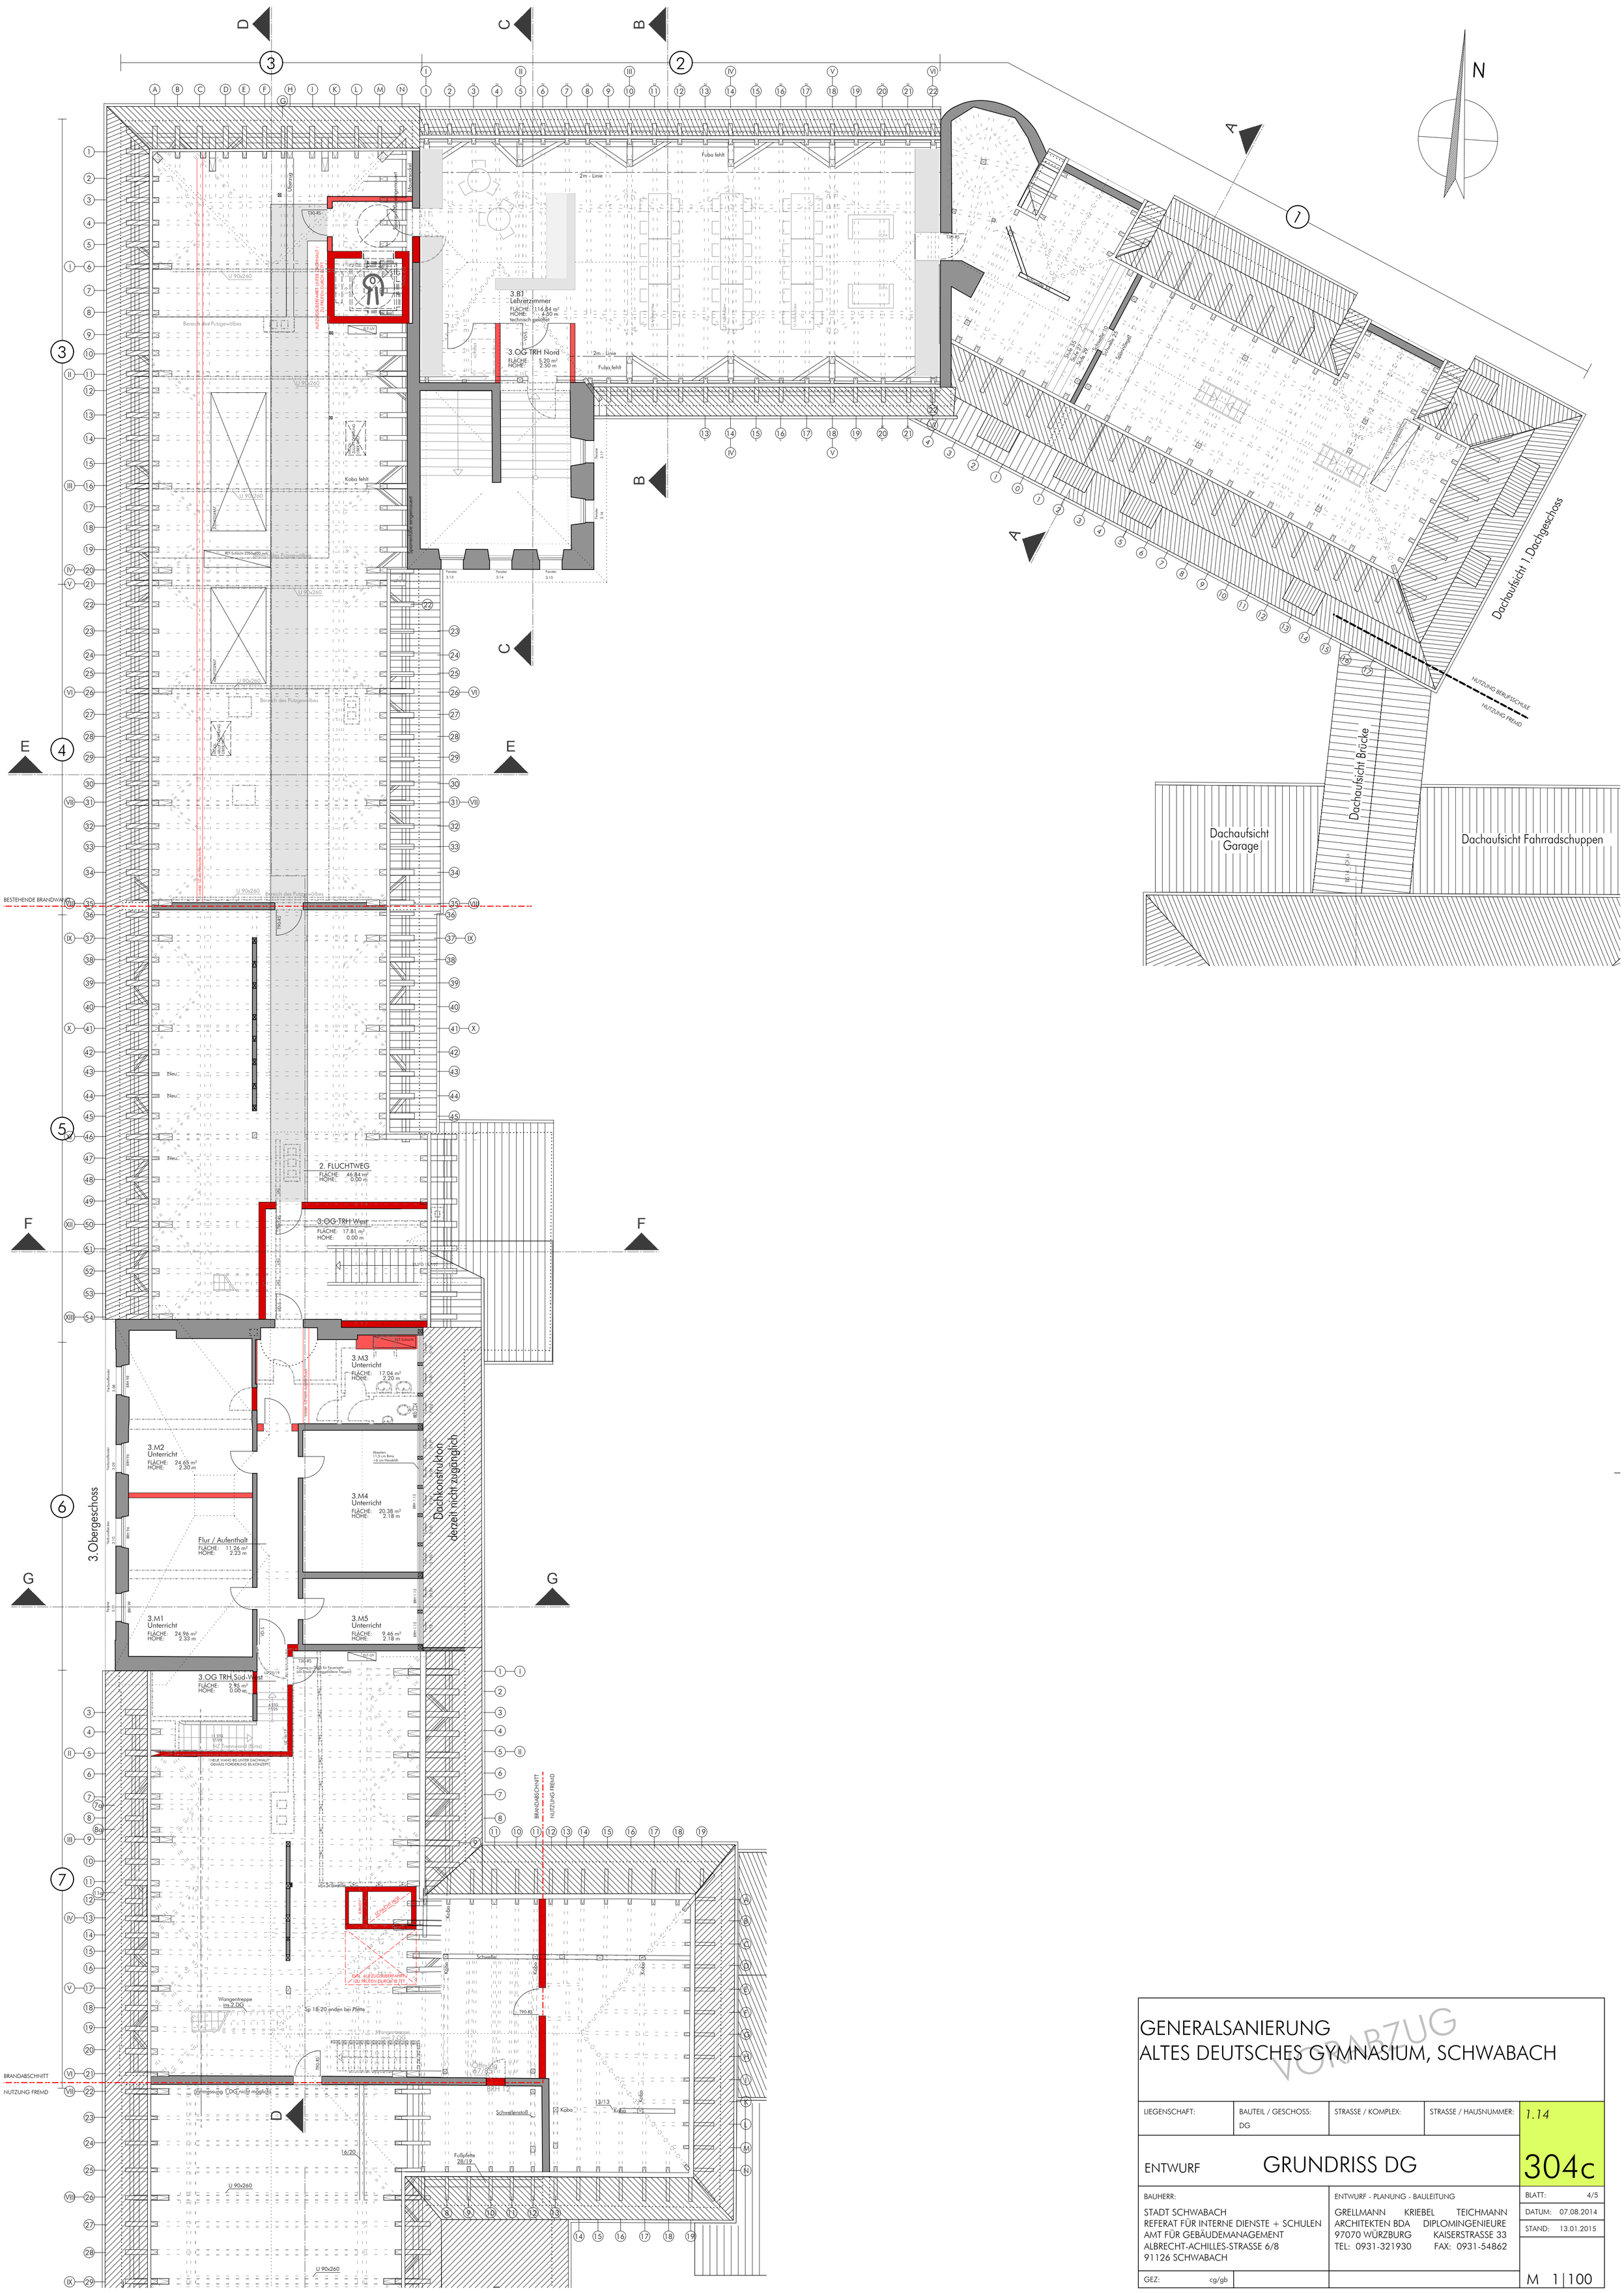

GENERALSANIERUNG
ALTES DEUTSCHES GYMNASIUM, SCHWABACH

VORABZUG

LIEGENSCHAFT:	BAUTEIL / GESCHOSS: DG	STRASSE / KOMPLEX:	STRASSE / HAUSNUMMER:	1.14
ENTWURF	GRUNDRISS DG			304c

BAUHERR:
STADT SCHWABACH
REFERAT FÜR INTERNE DIENSTE + SCHULEN
AMT FÜR GEBÄUDEMANAGEMENT
ALBRECHT-ACHILLES-STRASSE 6/8
91126 SCHWABACH

ENTWURF - PLANUNG - BAULEITUNG
GRELLMANN KRIEBEL TEICHMANN
ARCHITEKTEN BDA DIPLOMINGENIEURE
97070 WÜRZBURG KAISERSTRASSE 33
TEL: 0931-321930 FAX: 0931-54862

BLATT: 4/5
DATUM: 07.08.2014
STAND: 13.01.2015
GEZ: cg/gb
M 1|100