# ANLAGE 2

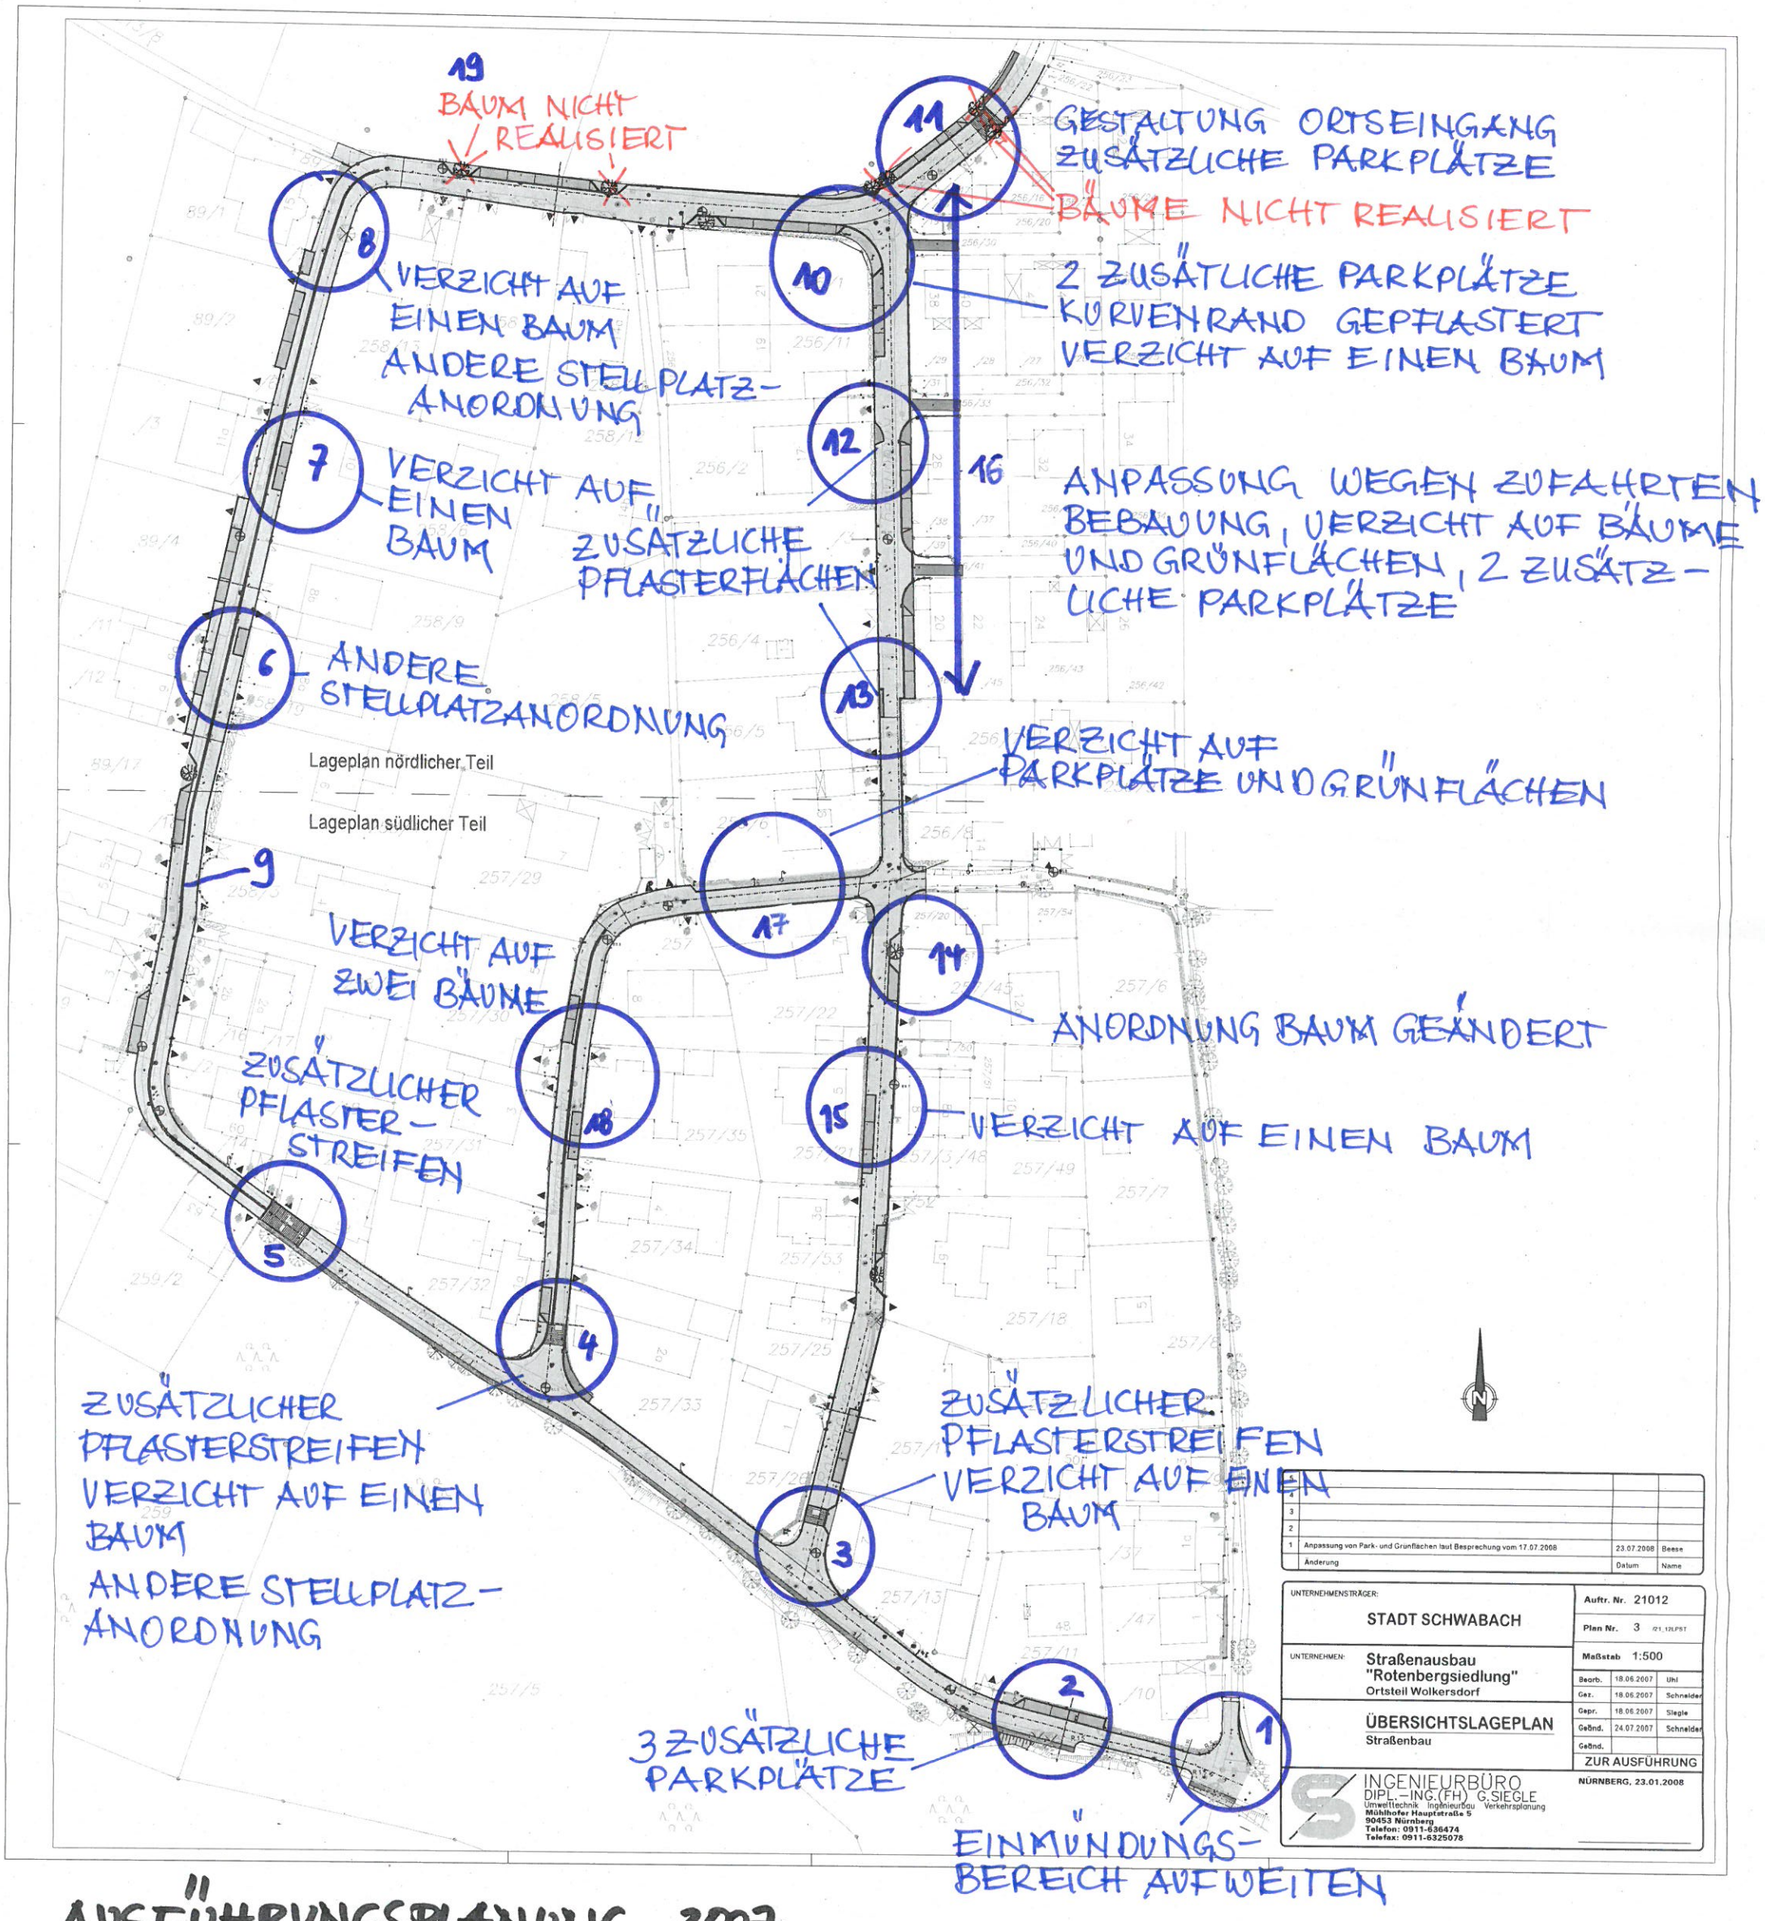


AUSFÜHRUNGSPLANUNG 2007