


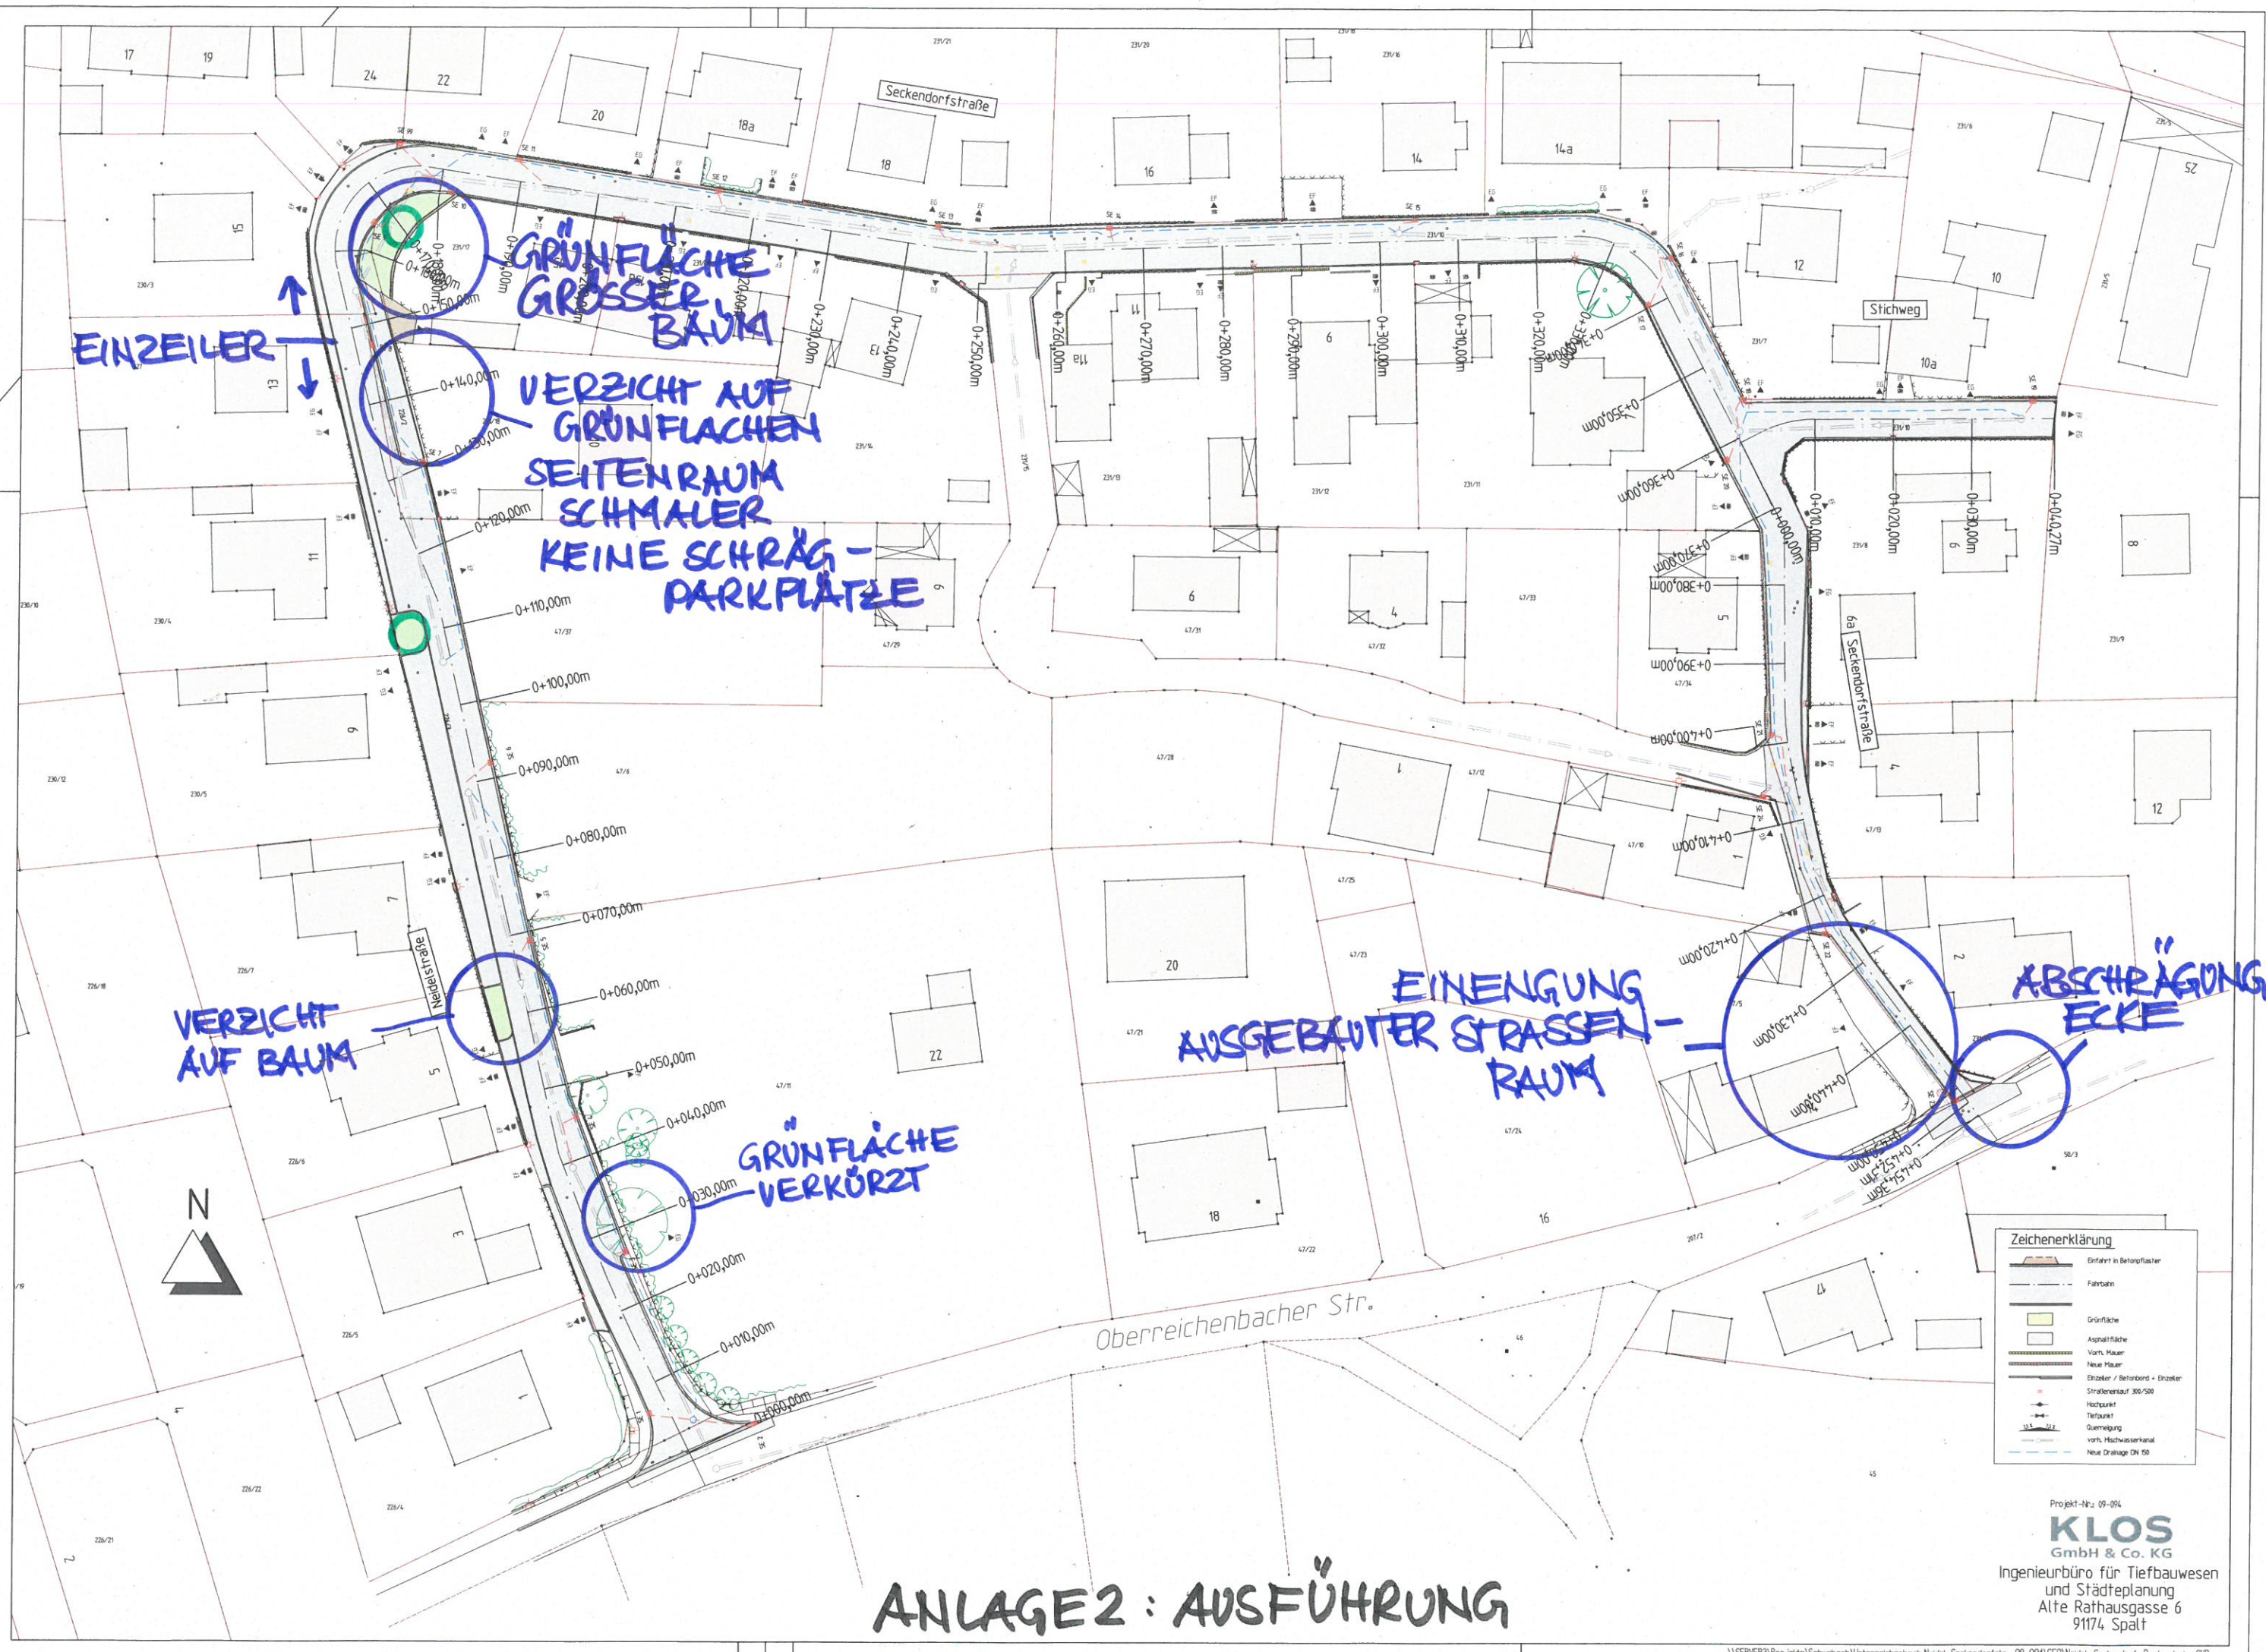

ANLAGE 2 : AUSFÜHRUNG

Zeichenerklärung	
	Einfahrt in Betonpflaster
	Fahrbahn
	Grünfläche
	Asphaltfläche
	Vorh. Mauer
	Neue Mauer
	Einzelr. / Betonbord. + Einzelr.
	Strassenleucht. 300/500
	Hochpunkt
	Tiefpunkt
	Quermessung
	Vorh. Hochwasserkanal
	Neue Drainage DN 50

Projekt-Nr.: 09-094
KLOS
GmbH & Co. KG
Ingenieurbüro für Tiefbauwesen
und Städteplanung
Alte Rathausgasse 6
91174 Spalt