


Ausdruckgröße: 0,940 x 0,610= 0,573 m2

27.06.2008
c:\daten\baa\0860SC\1_03.dwg

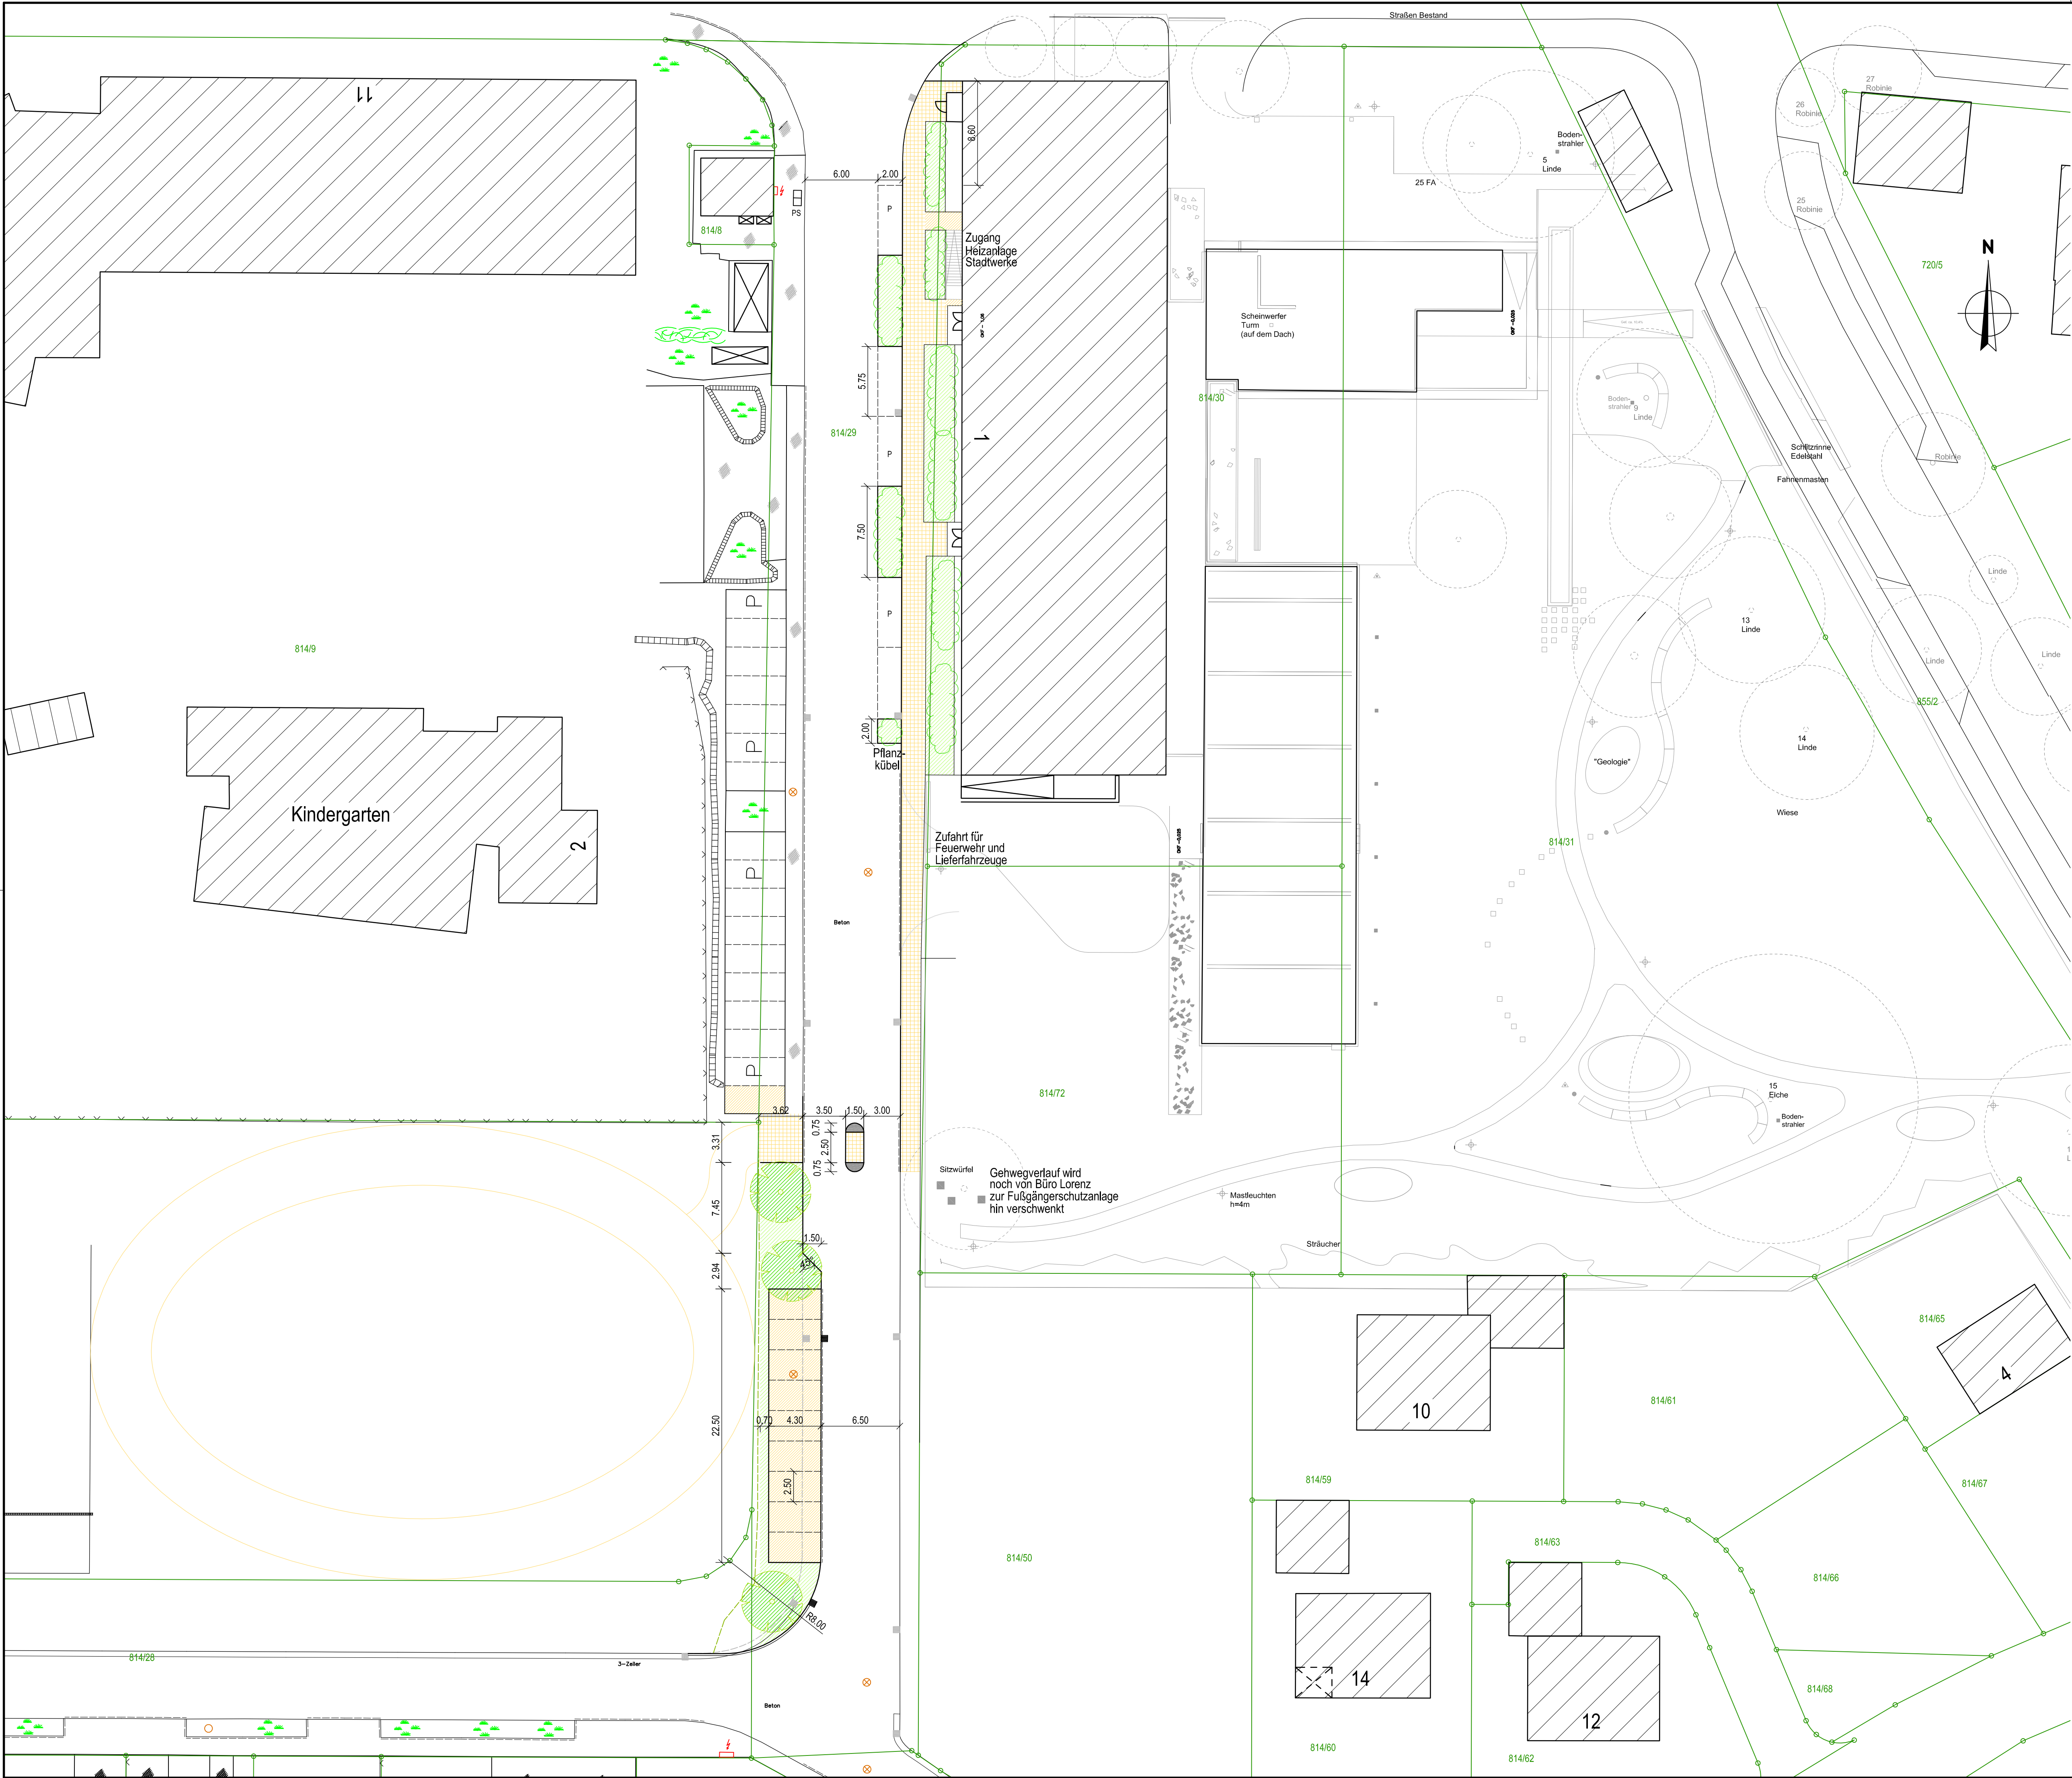

Zeichenerklärung Bestand

- Gebäude
- Überdachung, Lichtschacht
- Randstein (Höhenkote Bordstein OK, Höhenkote Gerinne)
- Randstein abgesenkt
- Schacht
- Wasserleitungsschieber, Oberflur-, Unterflurhydrant
- Kabelschacht, Kabelschrank
- Straßenlampe
- Fernwärmeleitung
- Stromleitung
- Wasserleitung
- Zaun
- Baum
- Grünanlage, Rosenfläche
- Grenzstein, Grenzverlauf
- Flurstücksnummer

Zeichenerklärung Planung

- Parkplätze, Drainfugenpflaster
- Gehwege, Pflasterplatten Twist
- Grünfläche
- Bordstein, im gestrichelten Bereich Ausführung als Tiefbord
- Baum
- Buschwerk
- geplanter Straßenablauf mit Anschluss an Mischwasserkanal

27.06.08	4	Projektmappen
Datum	Anz.	Empfänger
Verteiler		

Datum	Index	Art d. Änderung
Änderungen		

Auftraggeber	STADT SCHWABACH			Beilage Nr.	1
Planungsphase	Genehmigungsplanung			Datum	
Baumaßnahme	UMGESTALTUNG DER MUSEUMSSTRASSE			Name	
	Entw.	Juni 2008	Fu		
	Gez.	Juni 2008	Fu		
	Gepr.	26.06.08	Ba		
Planinhalt	VERKEHRSPLANUNG LAGEPLAN			Maßstab	1 : 250
				(Unterschrift Planer)	
bauplan Ing.-Büro Gunther Barth			Auftragsnr. 0860Sc		
Kernstraße 1 · 91126 Schwabach			Plan Nr.		
Tel. 09122 / 17701 Fax 17765			1.03		
Tiefbau · Ingenieurbau · Umwelttechnik · Statik					