


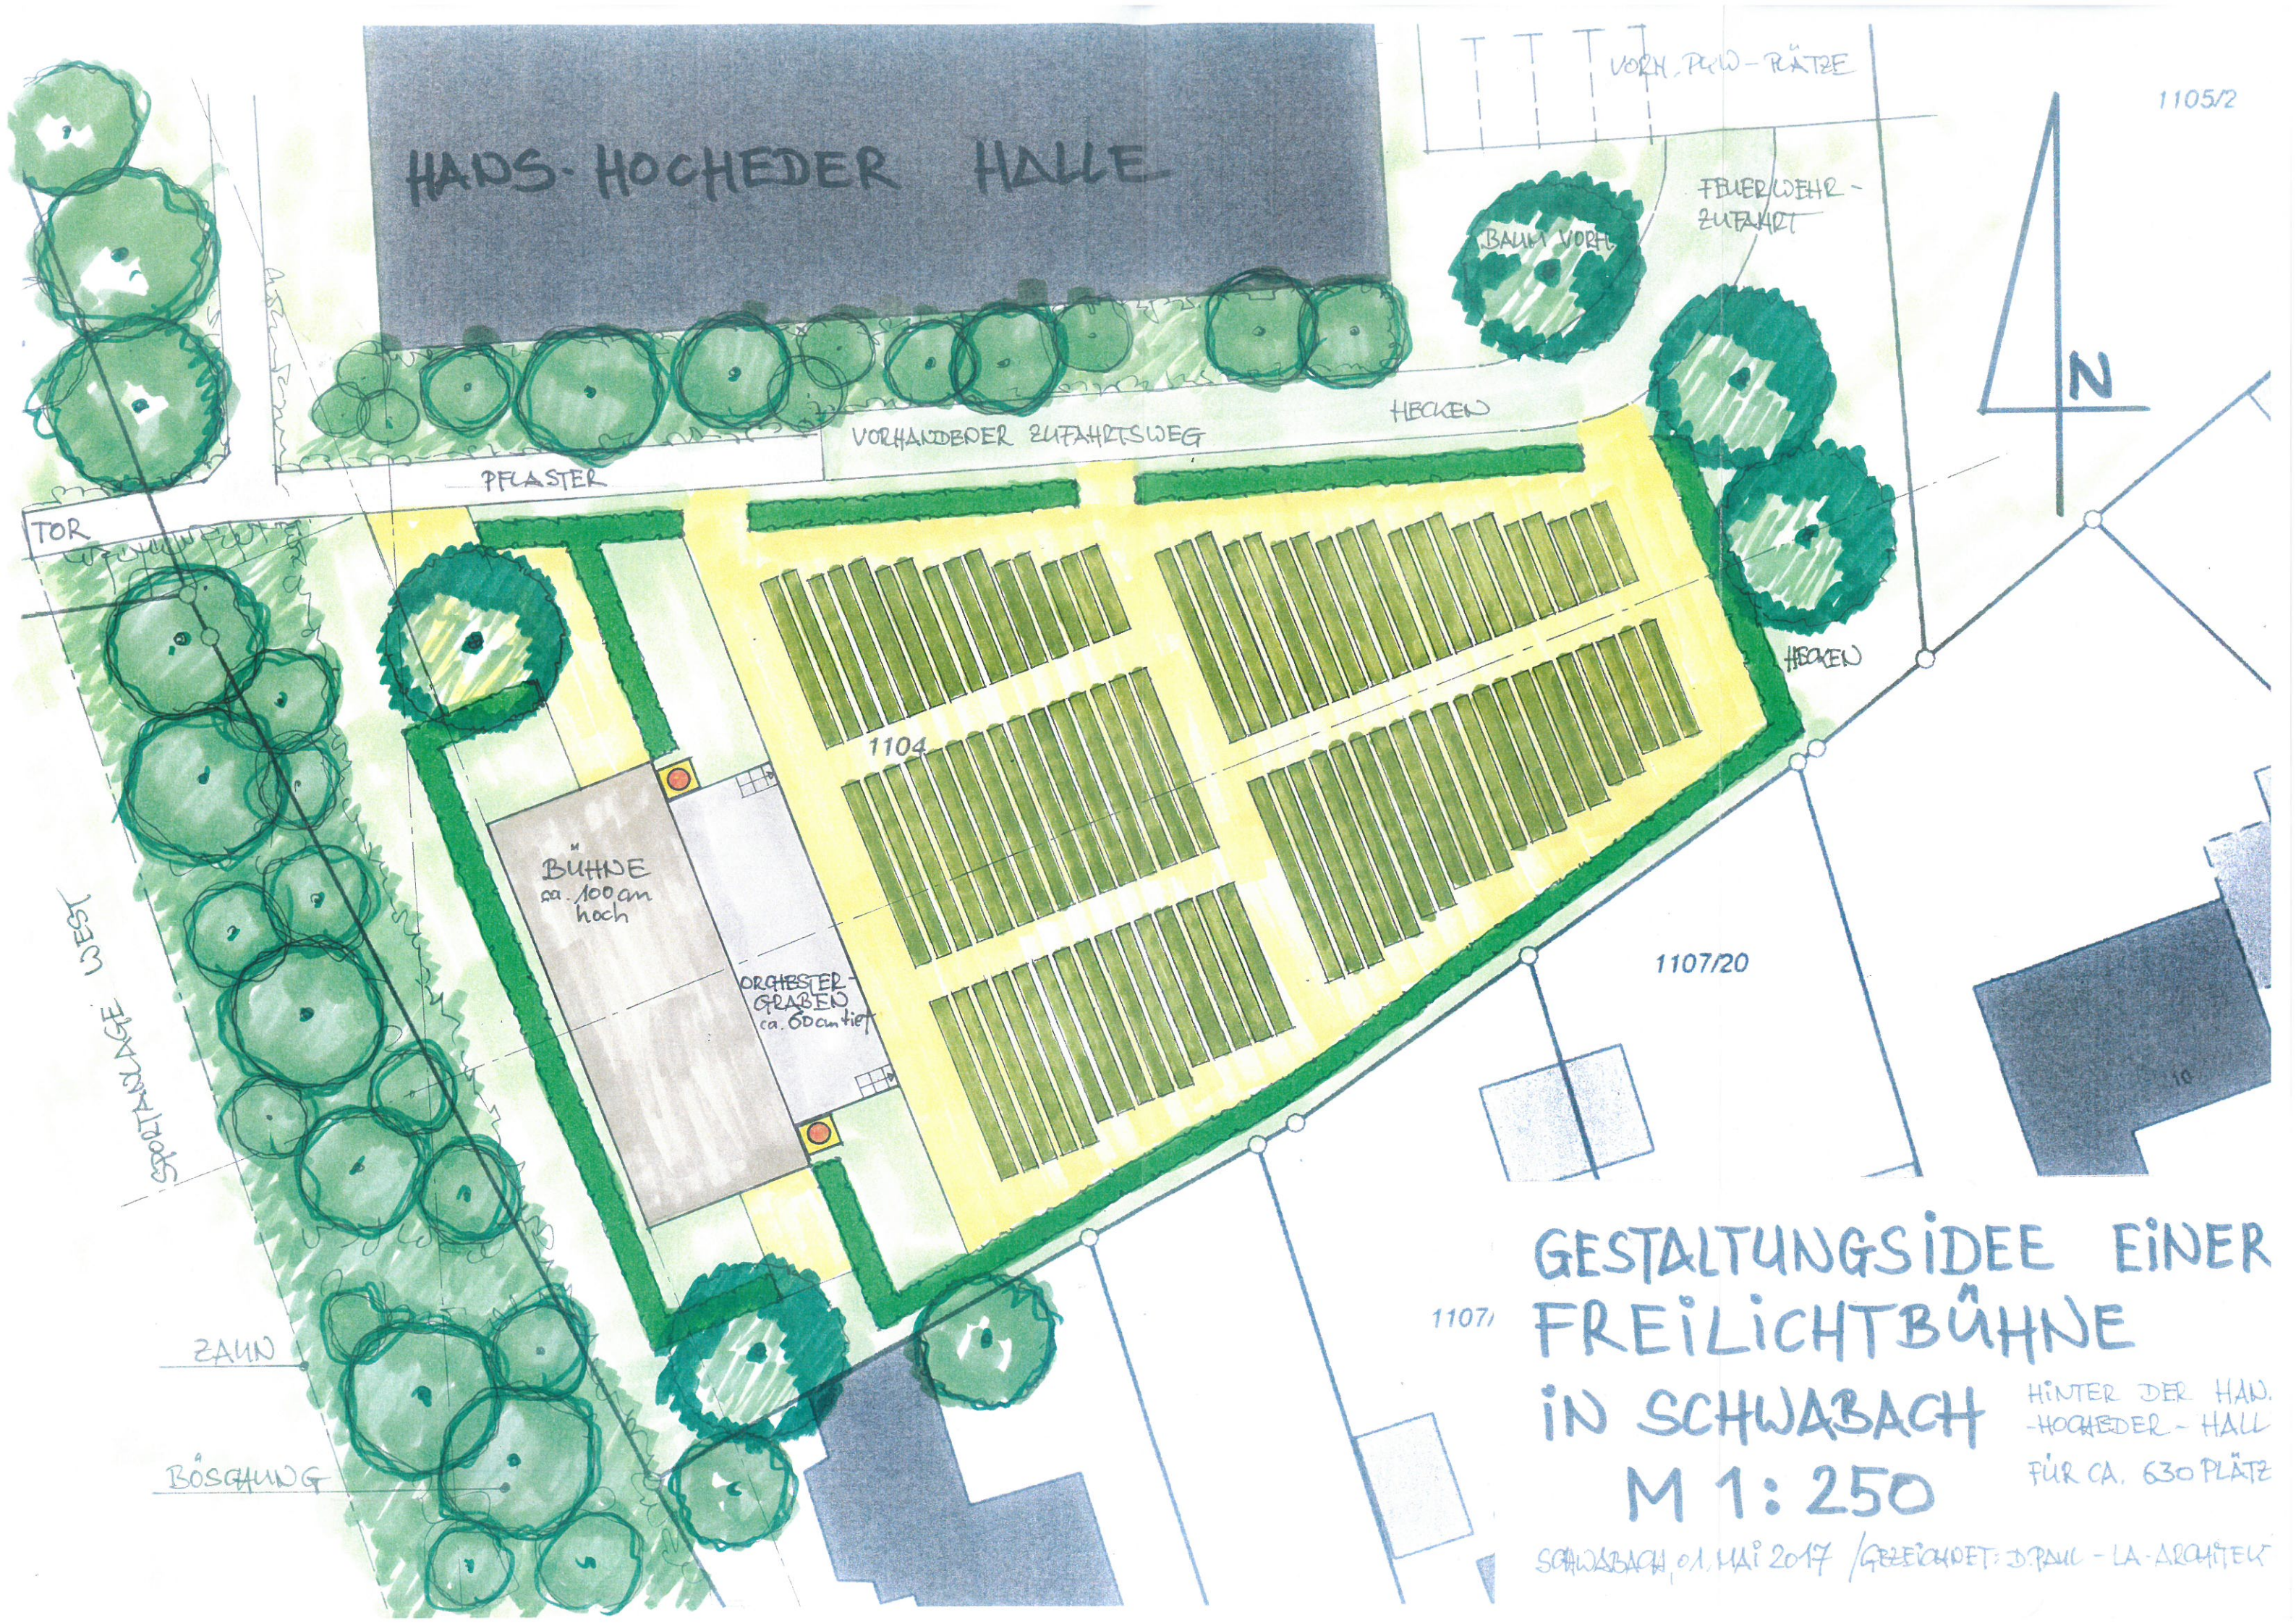

HADS-HOCHEDER HALLE

VORH. Pfl.-RÄTZE

1105/2

FEUERWEHR-ZUFAHRT

BAUM VORH.

VORHANDENER ZUFAHRTSWEG

HECKEN

PFLASTER

N

TOR

HECKEN

1104

BÜHNE  
ca. 100 cm hoch

ORCHESTER-  
GRABEN  
ca. 60 cm tief

1107/20

SPORTPLATZ

ZAUN

BÜSCHUNG

1107/

GESTALTUNGSDIEE EINER  
FREILICHTBÜHNE  
IN SCHWABACH  
M 1:250

HINTER DER HAD.  
-HOCHEDER-HALL  
FÜR CA. 630 PLÄTZE

SCHWABACH, 01. MAI 2017 / GEZEICHNET: D. PAUL - LA-ARCHITEK