


KiGa 1                      KiGa 2                      Küche                      Flur                      KiGa 3

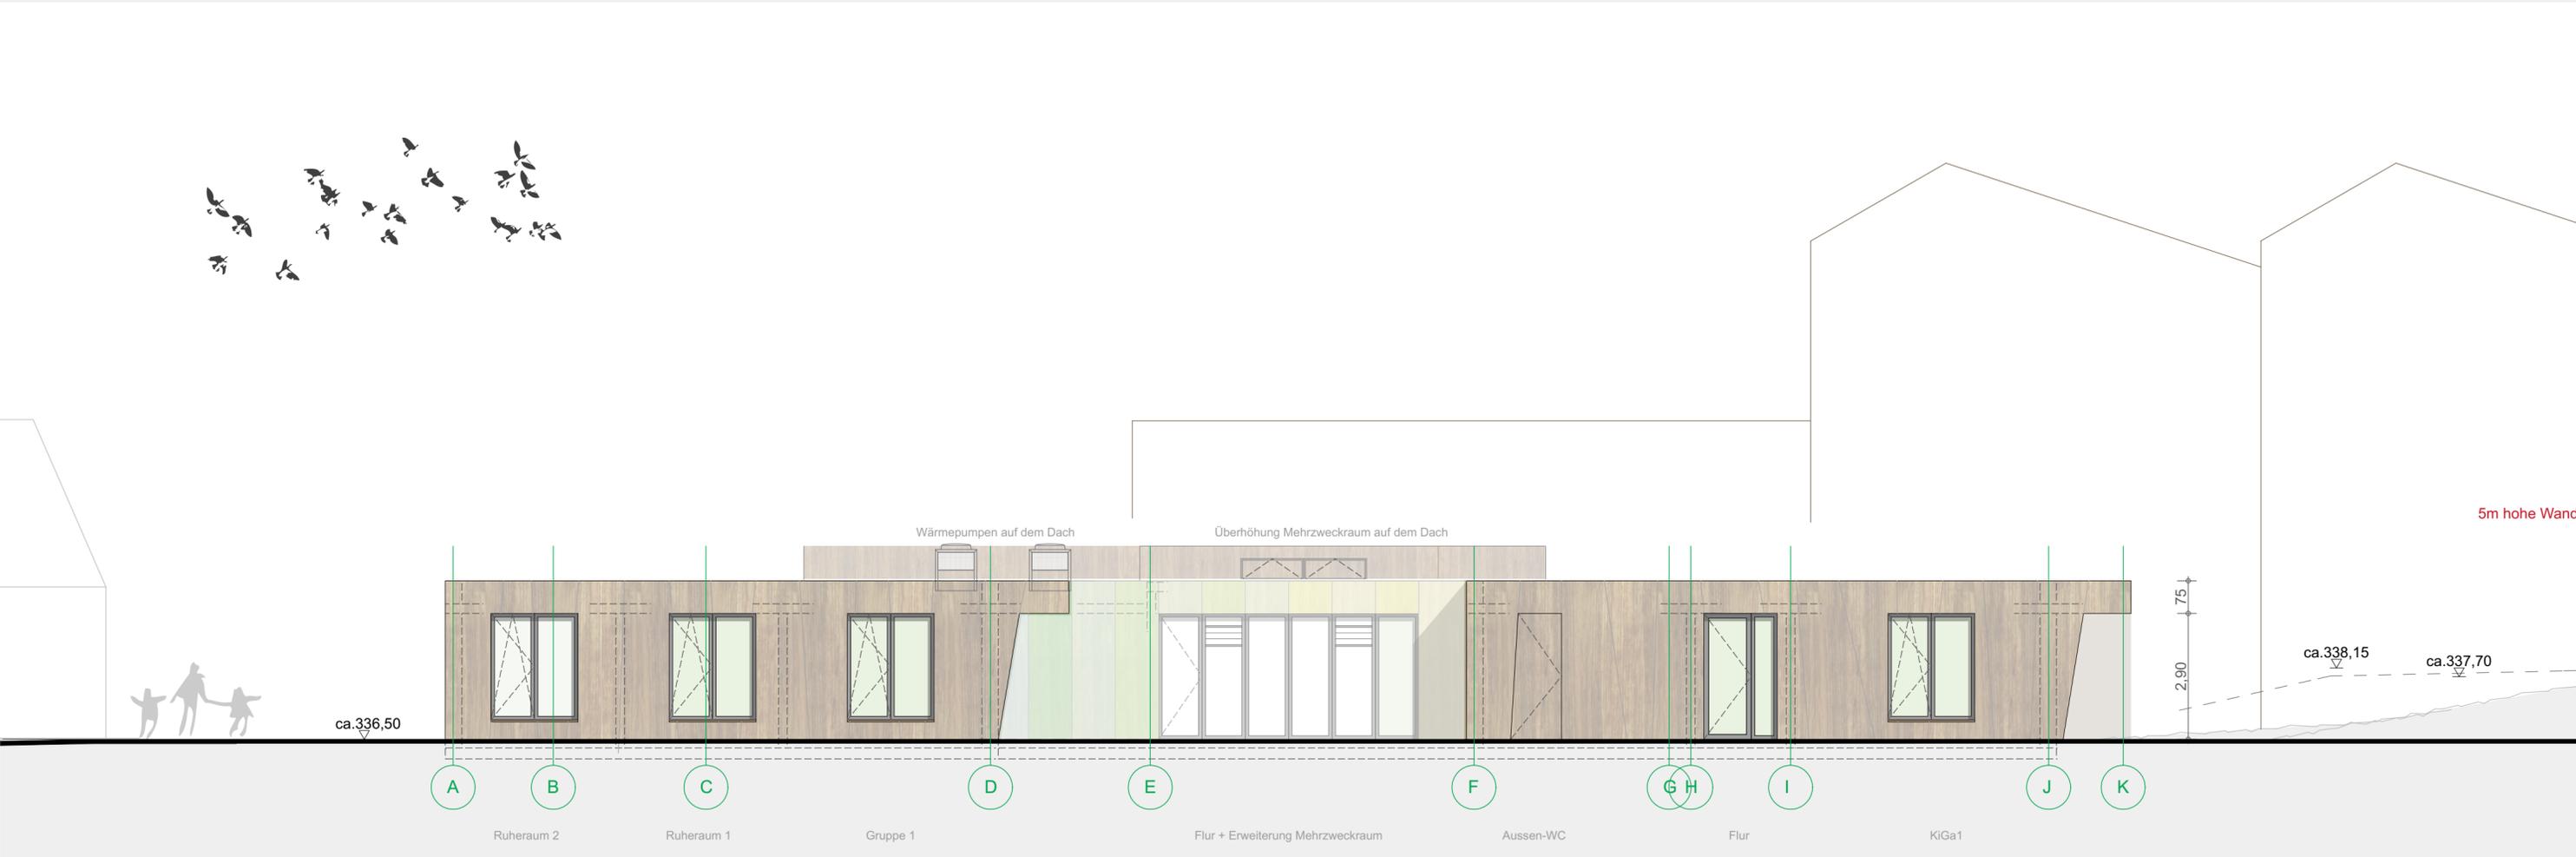

Ruheraum 2                      Ruheraum 1                      Gruppe 1                      Flur + Erweiterung Mehrzweckraum                      Aussen-WC                      Flur                      KiGa1