



Stadtkirche St. Johannes und St. Martin

Vorbereich Kirche

Martin-Luther-Platz


Baumscheibe Servicepavillon

Bushaltestelle


Straße

Parken

VARIANTE Dachaufsicht Servicepavillon/ Pflasterbaumscheiben, M 1:50

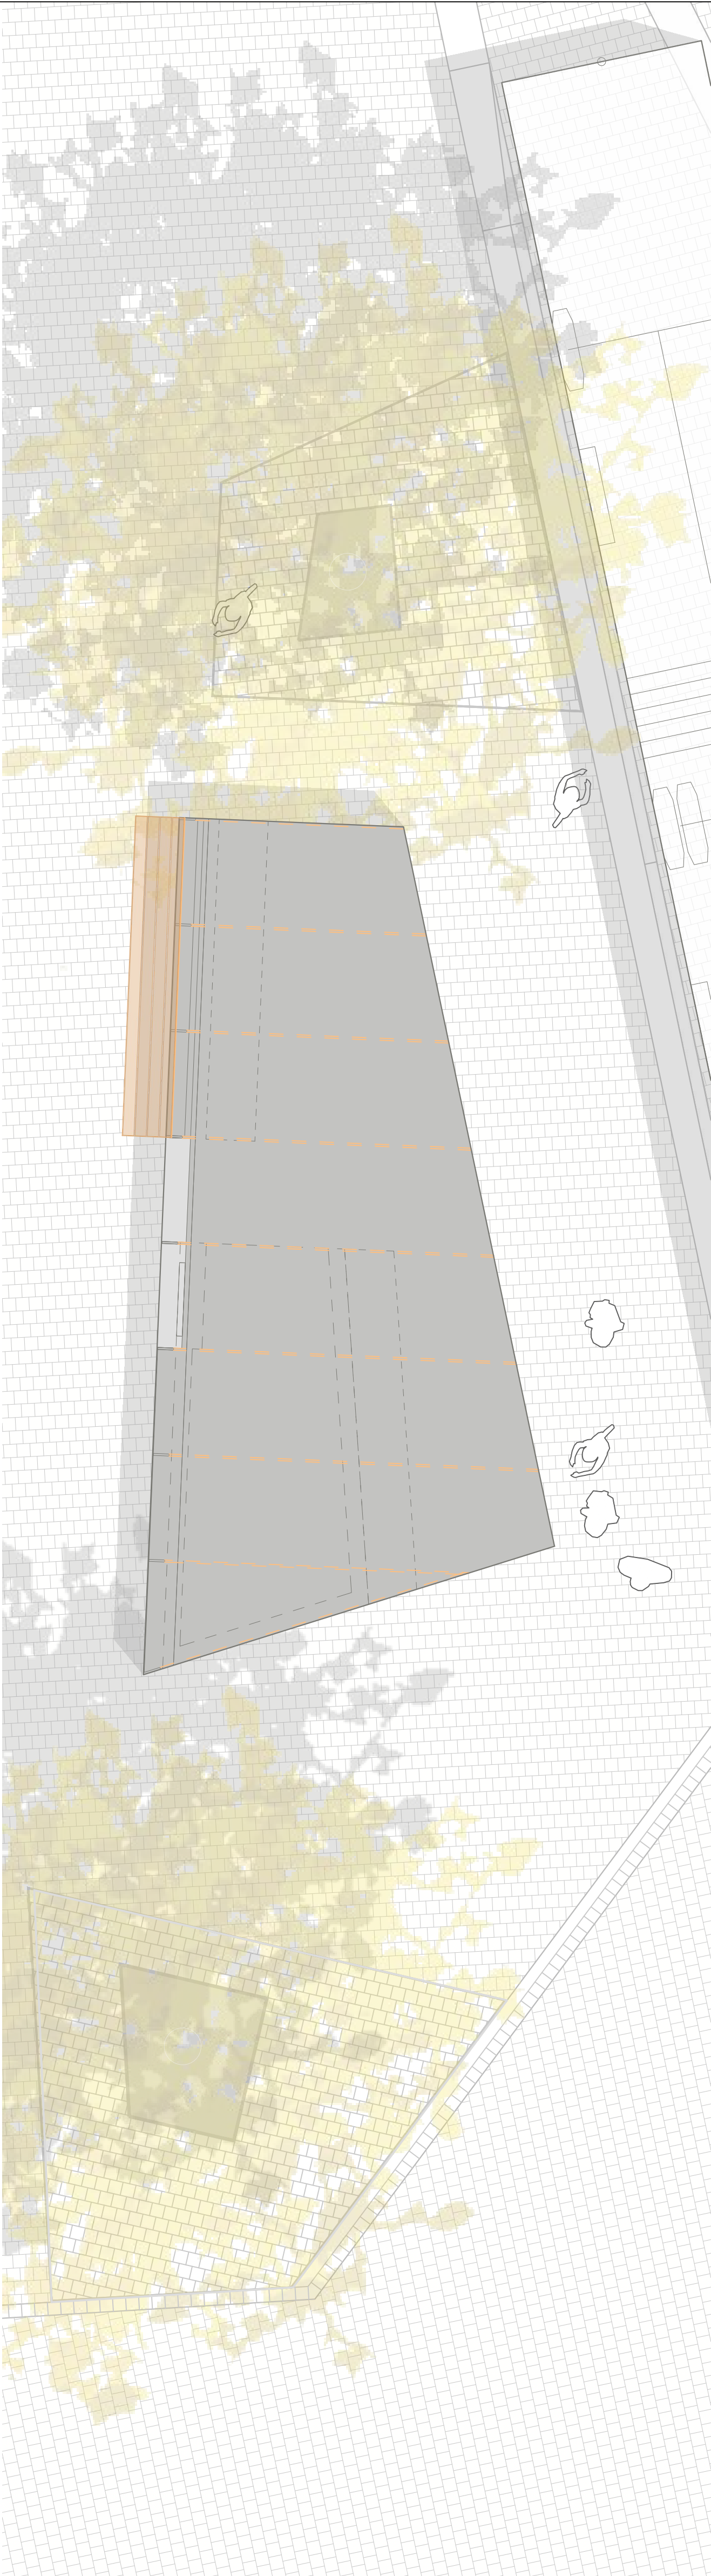

VARIANTE Grundriss Servicepavillon/ Plattenbaumscheiben, M 1:50

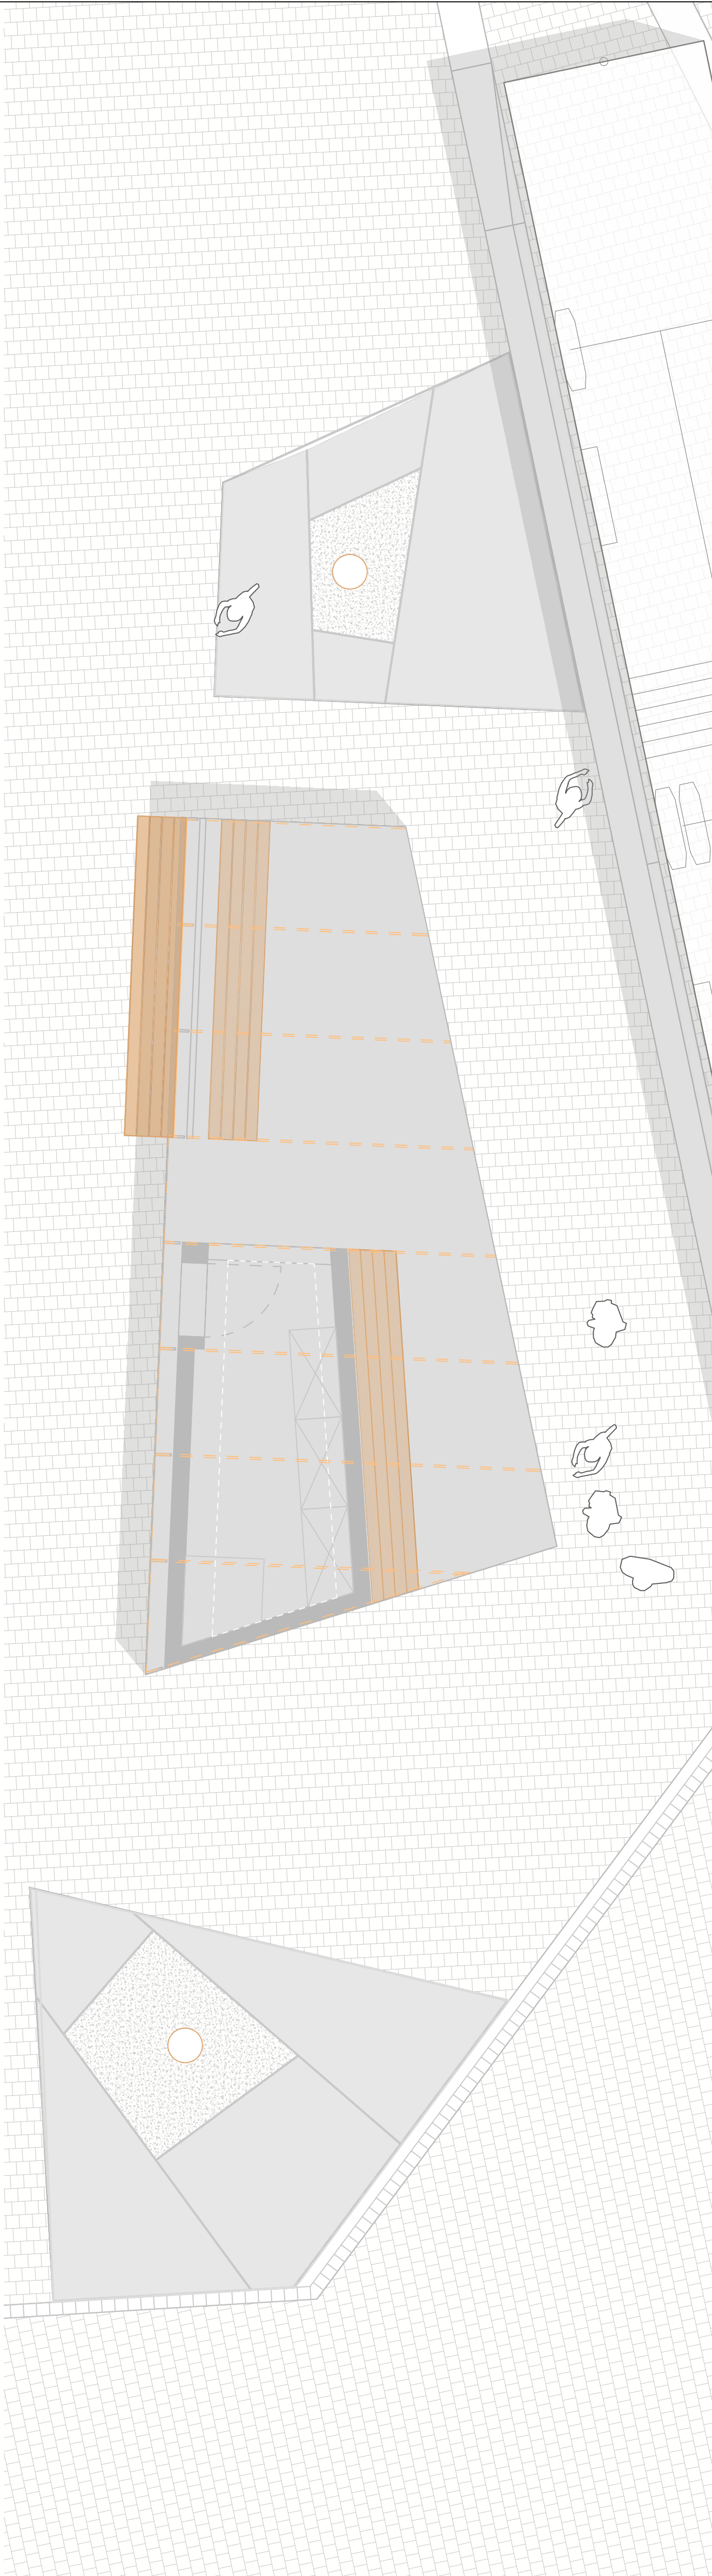

Anlage 2

Projekt	Martin-Luther-Platz Schwabach		
Bauherr	Stadt Schwabach Amt für Stadtplanung und Bauordnung Albrecht-Achilles-Straße 6-8 91126 Schwabach		
Auftrag	Stadt Schwabach Amt für Stadtplanung und Bauordnung Albrecht-Achilles-Straße 6-8 91126 Schwabach		
PlanNr.	P.2.2.1		
Plantitel	Details		
Projektnummer	017-06	Leistungsphase	LP2
Bearb./Gez.	id/ag	Maßstab	1:50/100
Gesehen	fh	Plandatum	08.07.2019
Indexstand		Indexdatum	
