




Ansicht Ost

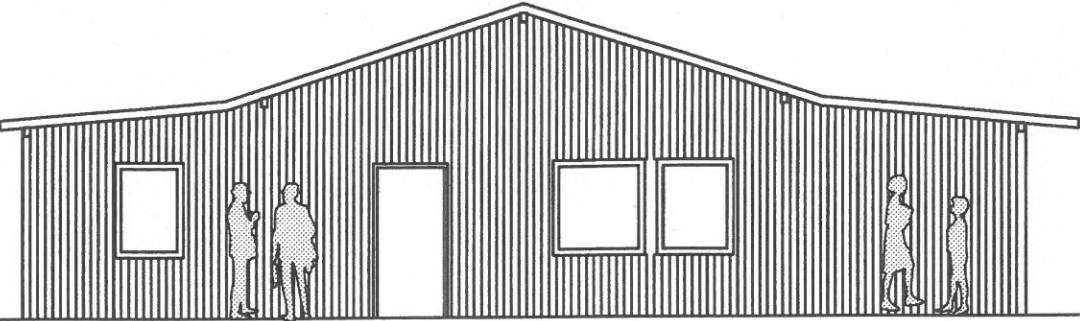


Ansicht Süd

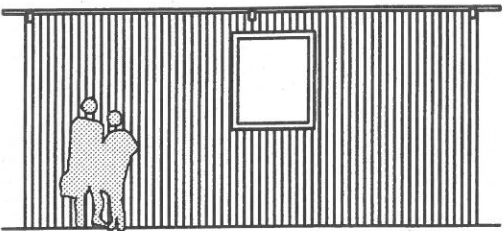

Grundriss

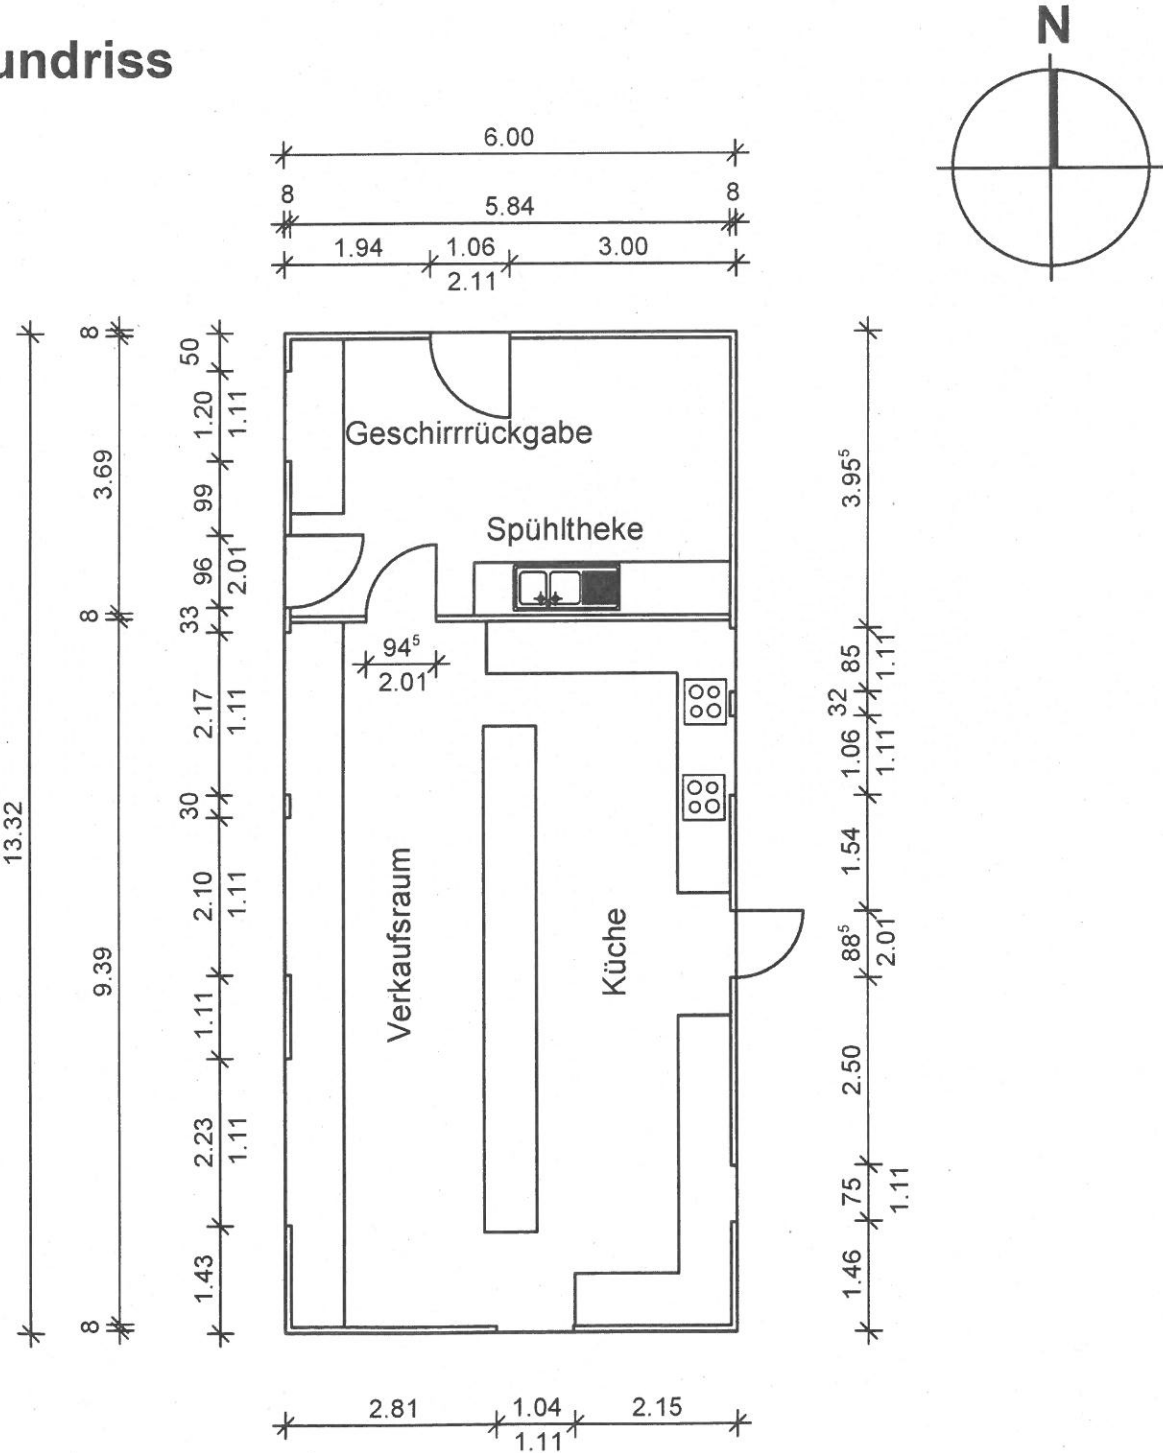

Schnitt A - A

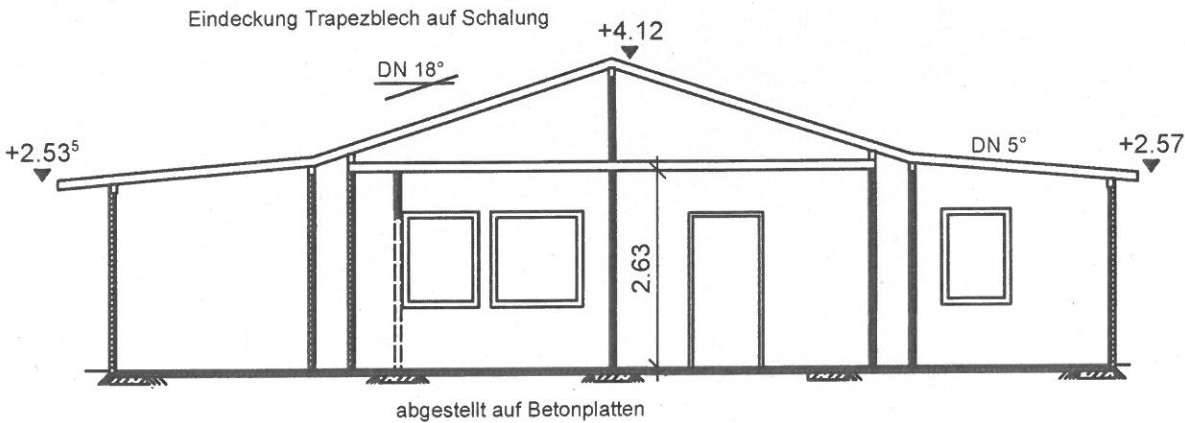

I. Berechnung der Nutzfläche

Cafe: $13,08 \text{ m} \times 5,84 \text{ m} = 76,39 \text{ m}^2$

II. Berechnung des Rauminhaltes

Cafe: $13,08 \text{ m} \times 5,84 \text{ m} \times 2,63 \text{ m} = 78,99 \text{ m}^3$