




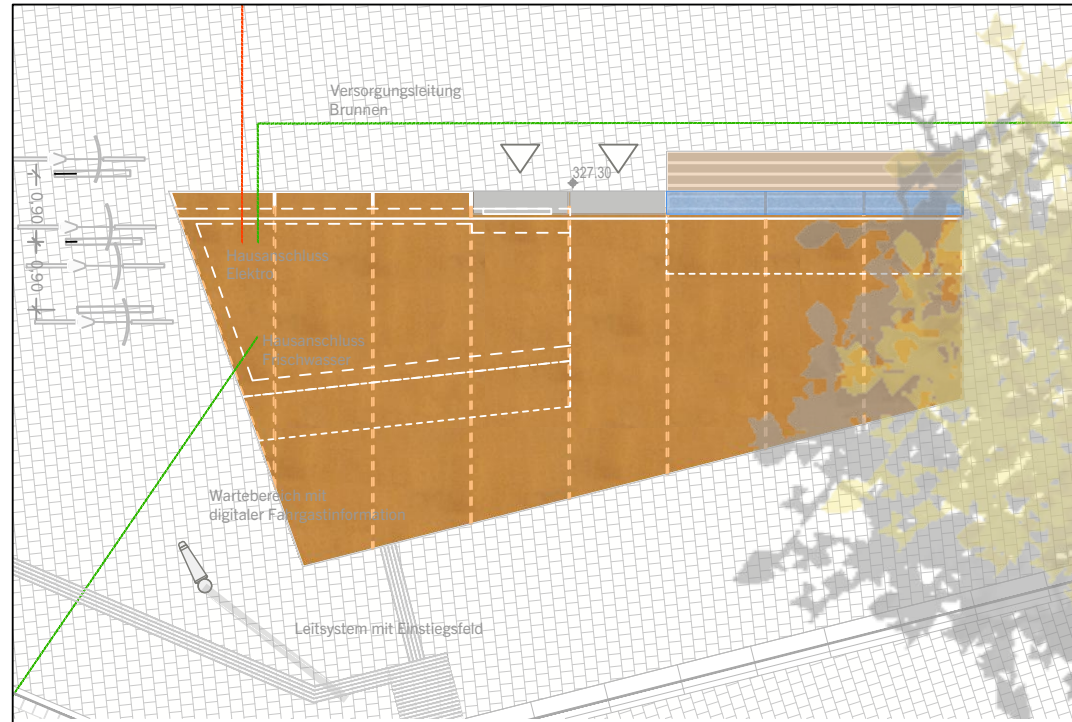


Aufsicht

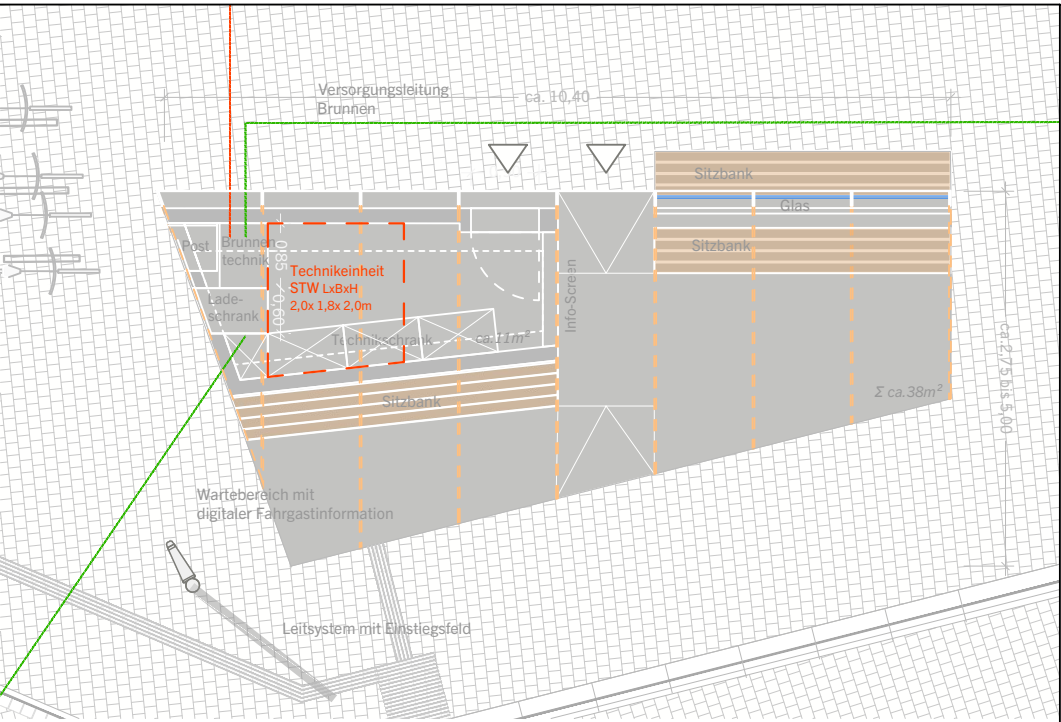


Grundriss

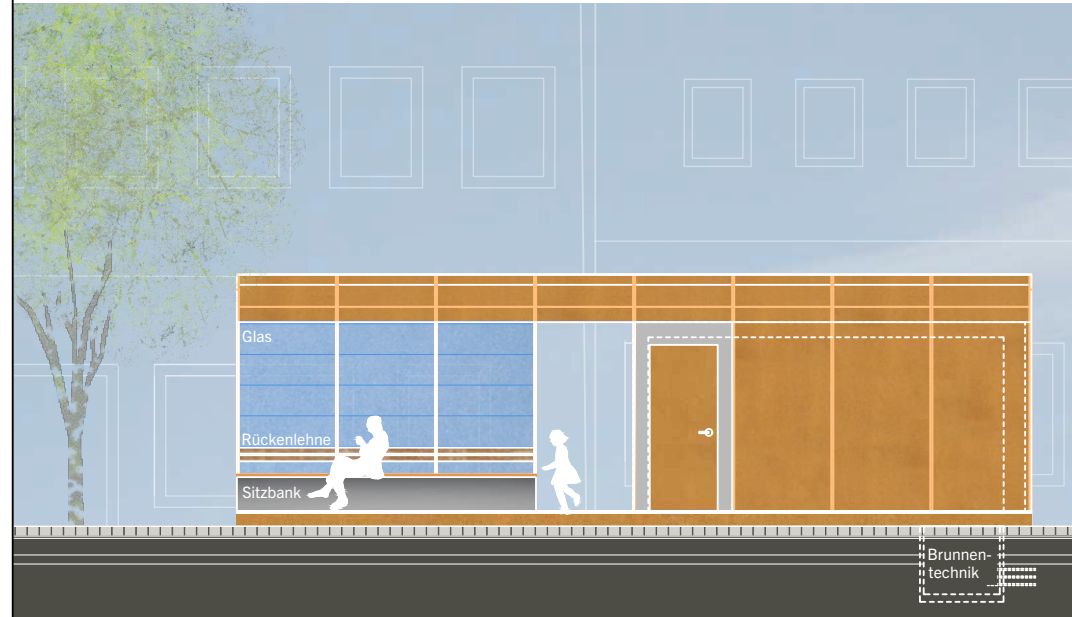


Ansicht Rückseite

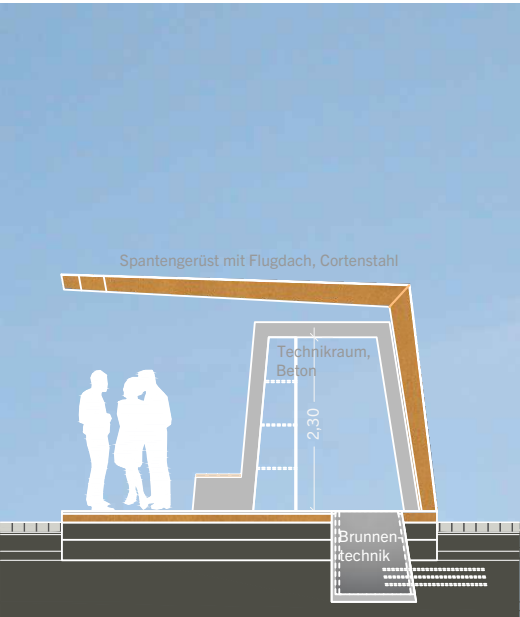


Schnitt AA'

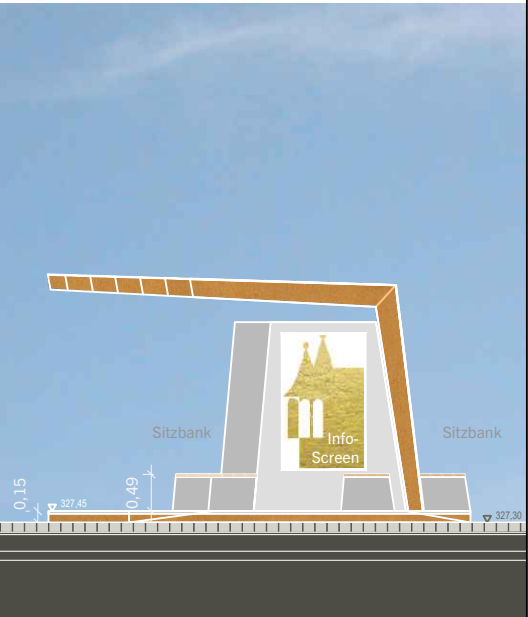

Ansicht Ost

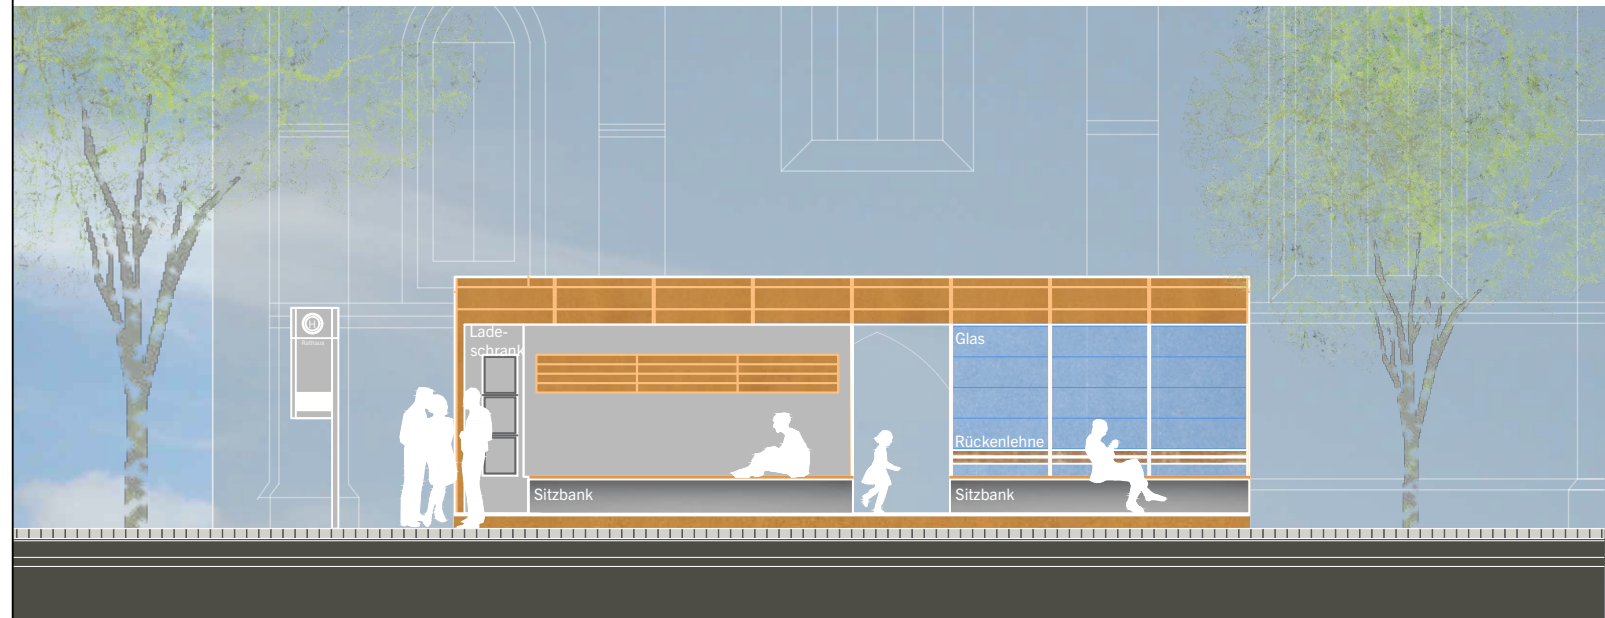

Ansicht Vorderseite

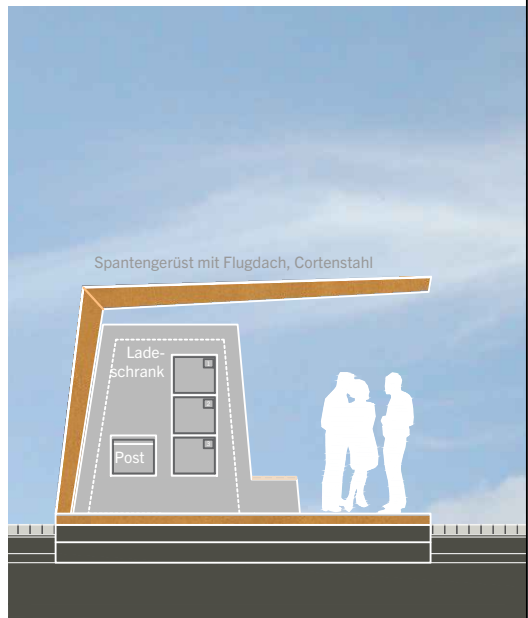

Ansicht West

