


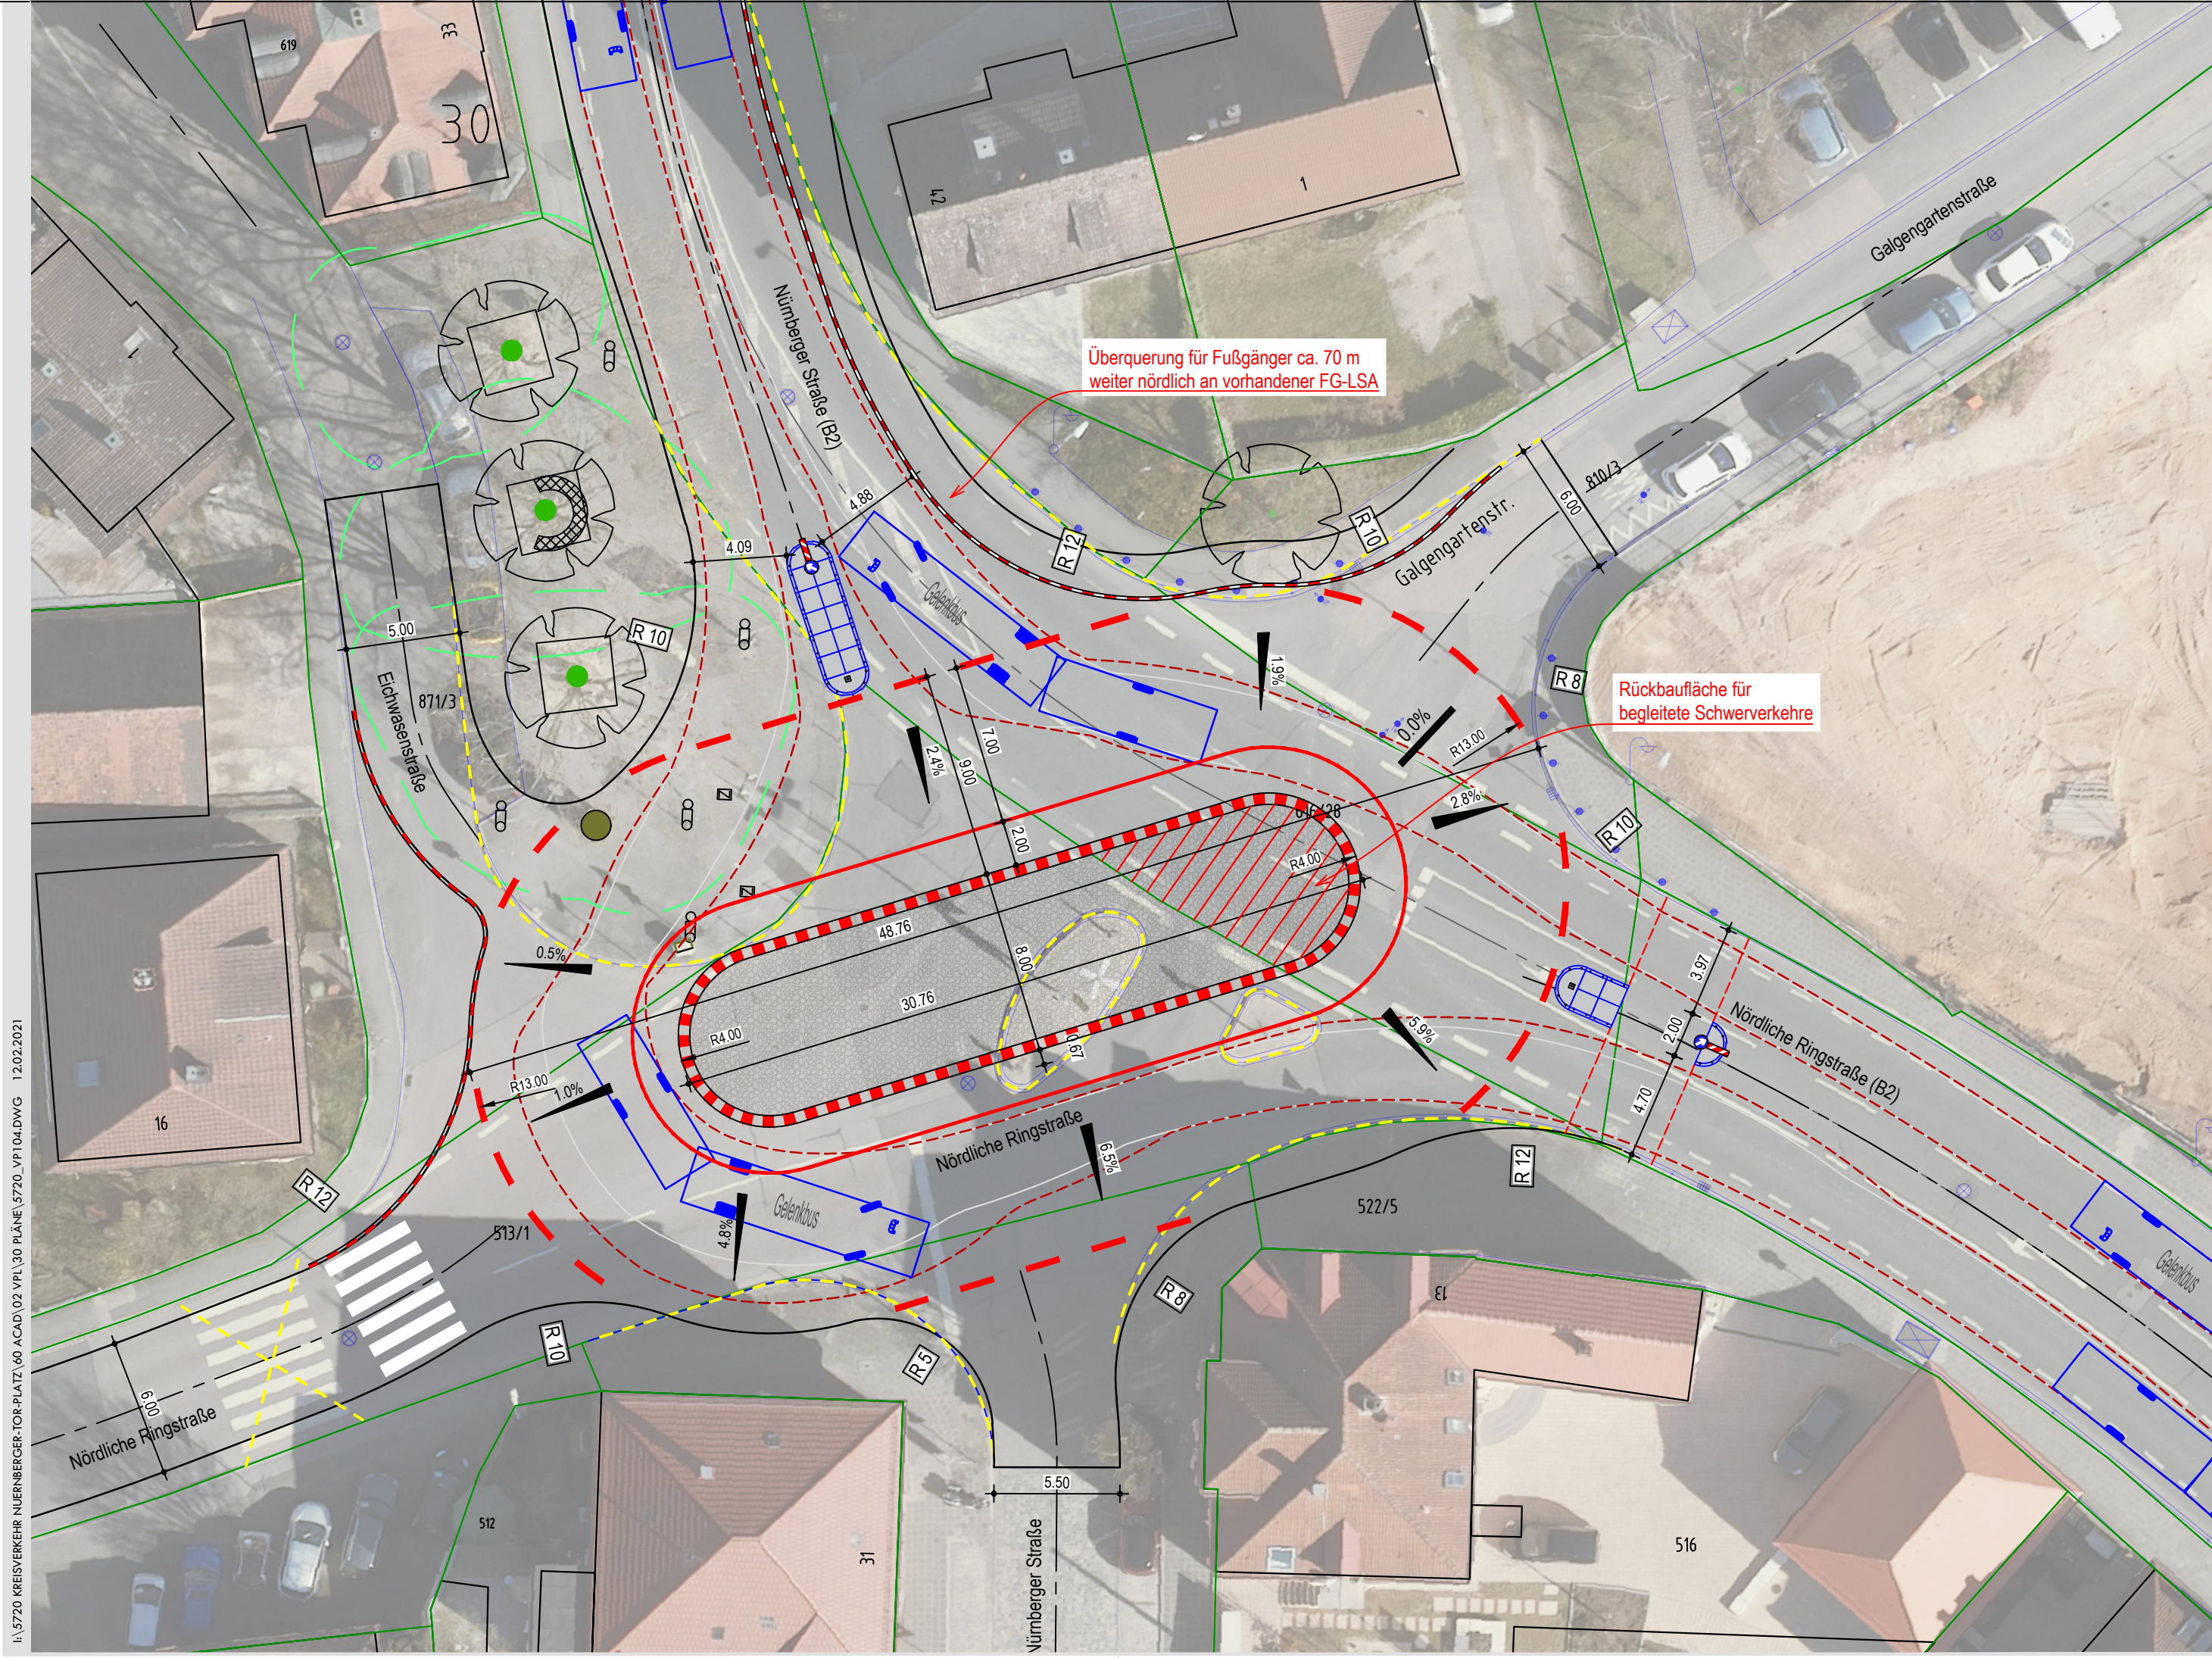

I:\5720 KREISVERKEHR NÜRNBERGER-TOR-PLATZ\60 ACAD\02 VPL\30 PLÄNE\5720_VP1_04.DWG 12.02.2021

VARIANTE 3



ÄNDERUNG	a	11.02.21	MS	Anpassungen gemäß Angaben Stadt Schwabach und StBA
----------	---	----------	----	--

— GK — NN
Lagebezug: DHDN
Höhenbezug: DHDN12

AUFTRAGGEBER

STADT SCHWABACH

PROJEKT

KREISVERKEHR
NÜRNBERGER-TOR-PLATZ

FACH STUFE

VORPLANUNG
STRAßENBAU

PLANINHALT

LAGEPLAN
PROVISORISCHER UMBAU - V02
SCHLEPPKURVENÜBERPRÜFUNG FÜR GELENKBUS

GEZ./GEPR.

12.02.2021
JAN. 2021
MS/LI

AUFTRAG

#5720

VERFASSER

Dipl.-Ing.
Andreas Lippert
BaylkaBau
Ingenieur
13011
REDNITZHEMBACH, 12.02.2021
ANDREAS LIPPERT, DIPL.-ING. (FH)

MASSTAB

DIN A2-A3
1:250

PLANNR.

V4-1.04a

Inhaber:
Andreas Lippert, Dipl.-Ing. (FH)

Tel 09122 9374-0
Fax 09122 9374-29

Penzendorfer Str. 12
91126 Rednitzhembach