


Eir  
Am

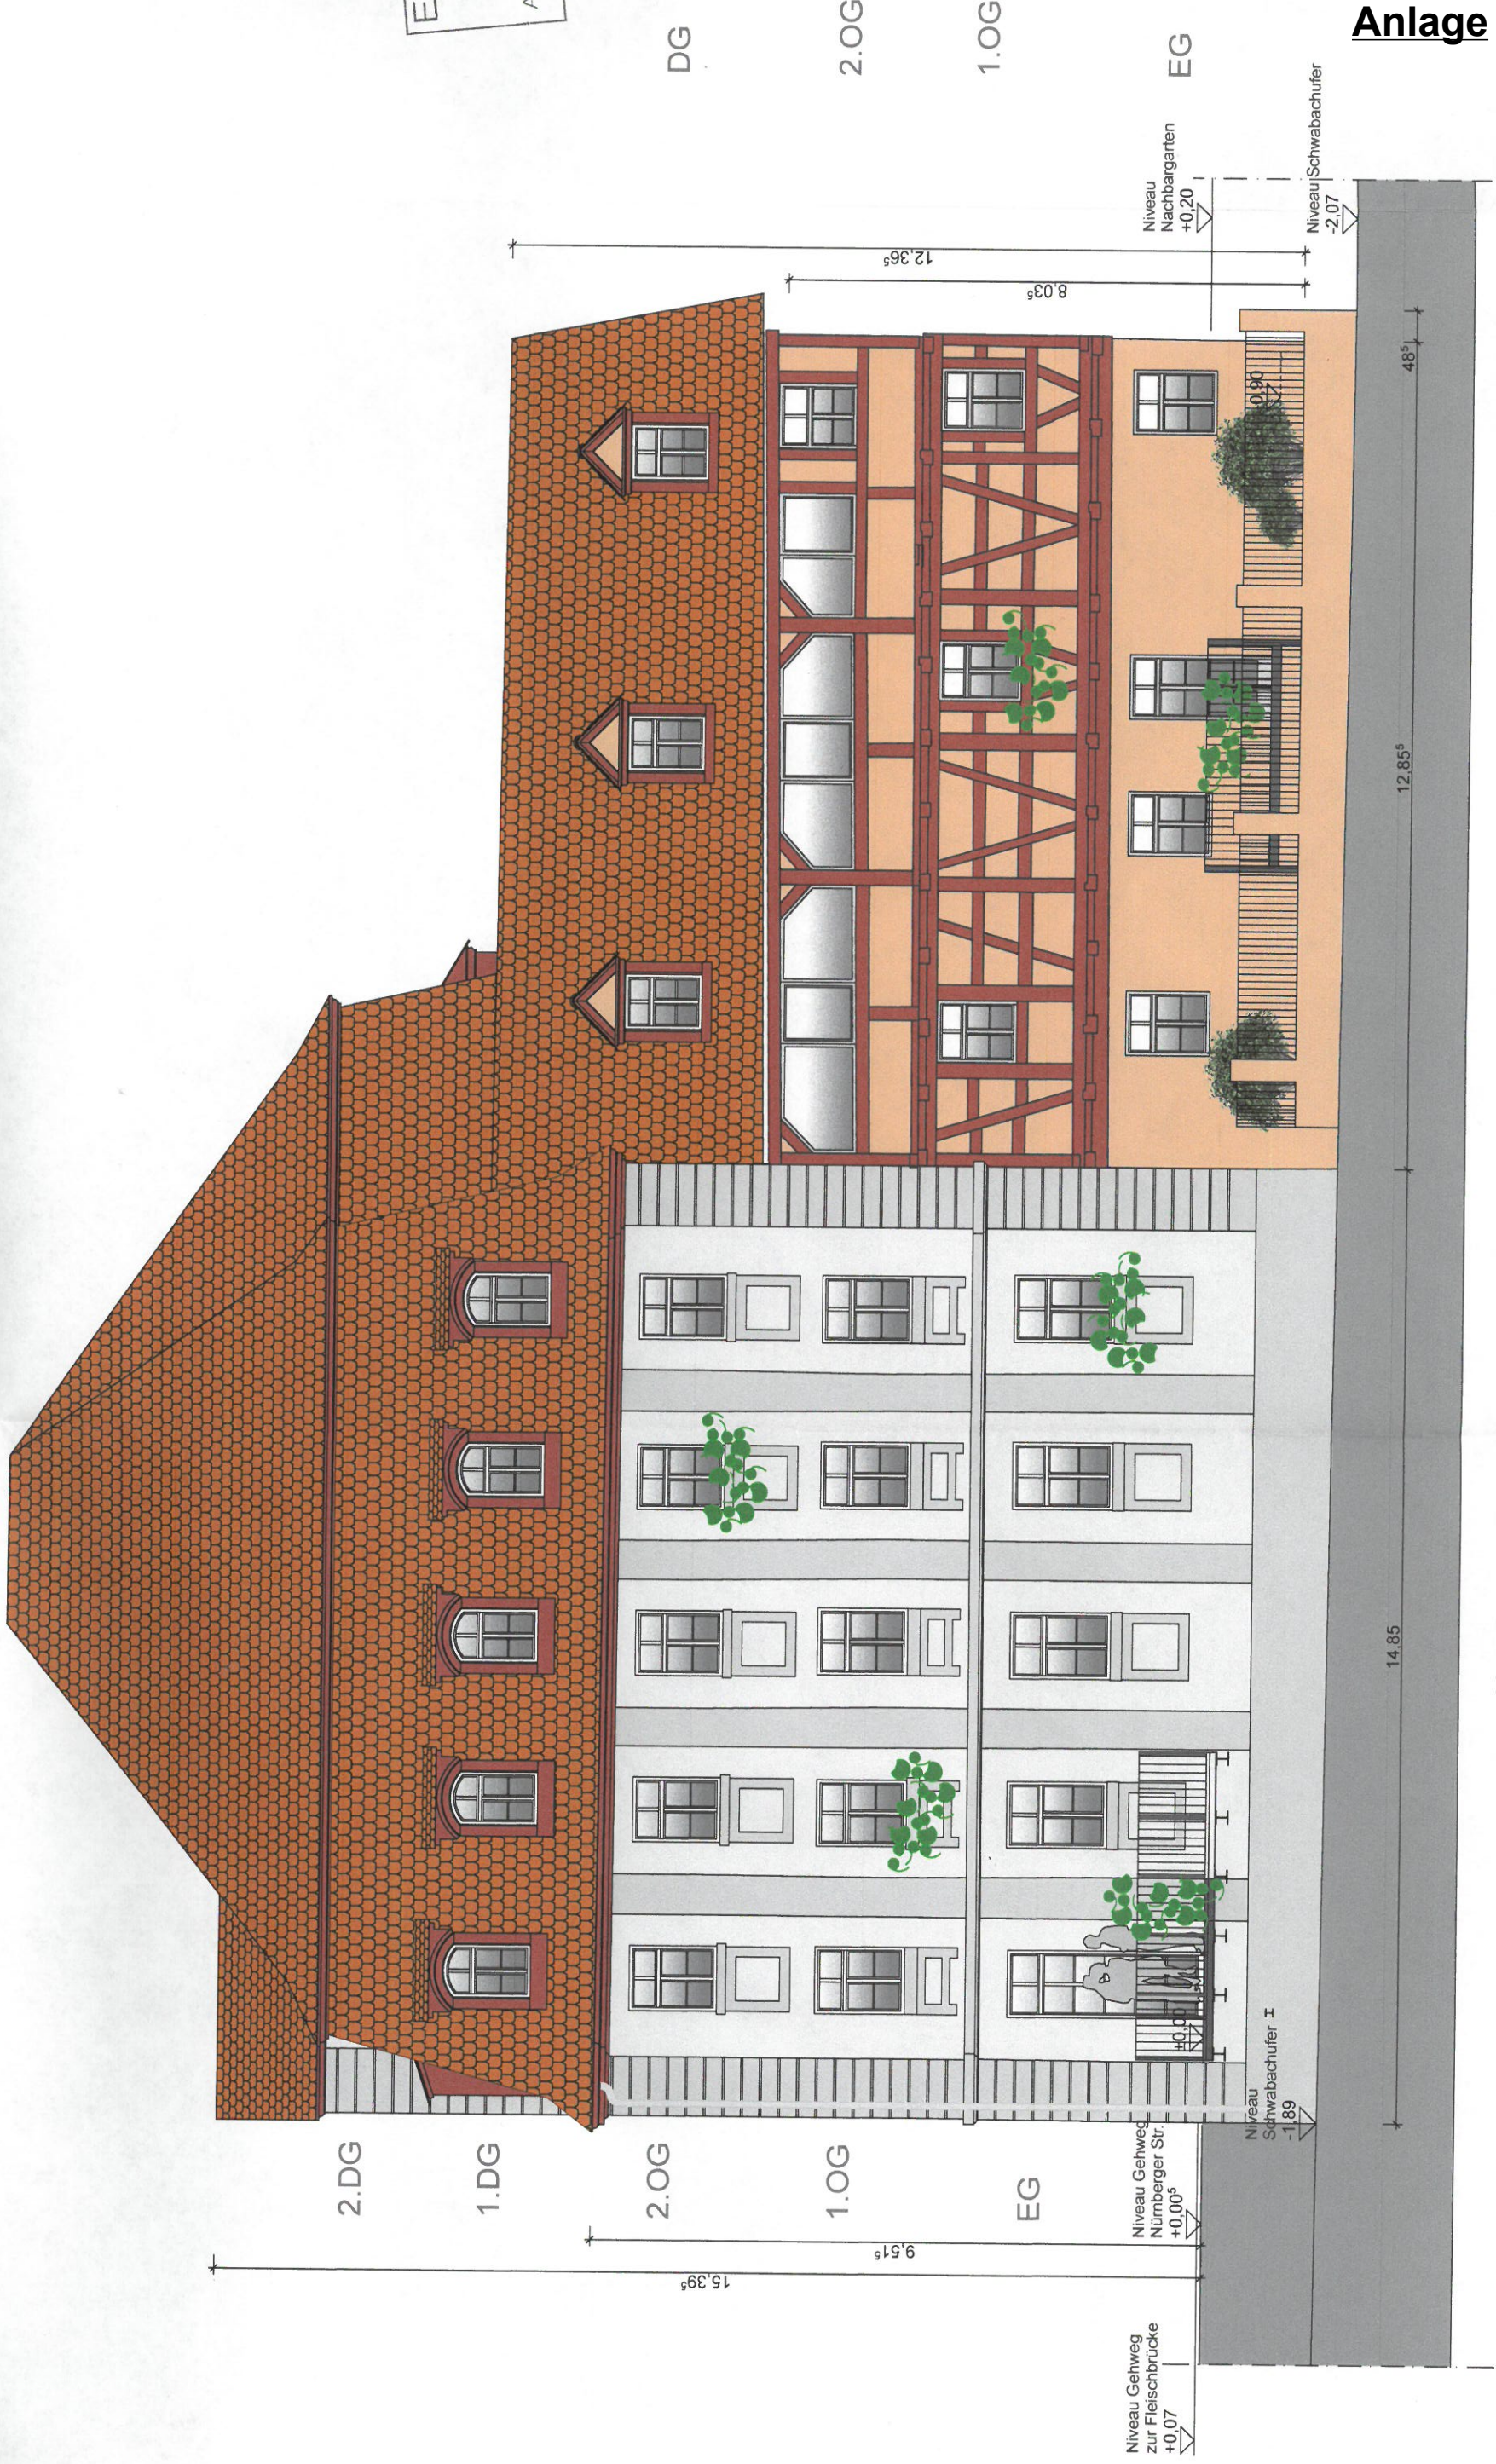

Nürnberger Strasse 2

Haupthaus

Flügelbau