

VARIANTE 01

ÄNDERUNG			
	•		
	•		
	•		

GK **ZZ**

DHDN
DHHN12

Lagebezug:
Höhenbezug:

STADT **SCHWABACH**



Die Goldschlägerstadt.

STADT SCHWABACH

ALFETRAGGER

PROJEKT
KREISVERKEHR
NÜRNBERGER-TOR-PLATZ

PROJEKT

FACH STUFE	VORPLANUNG
	STRASSENBAU



LAGEPLAN

PROVISORISCHER UMBAU - V01

SCHLEPPKURVENÜBERPRÜFUNG FÜR SATTELZUG

PIANINHAIT

GEZ./GEPR.
18.01.2021
JAN. 2021
MS/LI

#5720

RENDITZHEMPL. 18.01.2021

Andreas Lippert
BaylkaBau
Ingenieur
13011

ANDREAS LIPPERT, DIPL.-ING. (FH)

DIN A2-A3

1:250


V4-1.01

Inhaber:
Andreas Lippert, Dipl.-Ing. (FH)

Tel 09122 9374-0
Fax 09122 9374-29

Penzendorfer Str. 12
91126 Rednitzhembach

www.lippert-ing.de

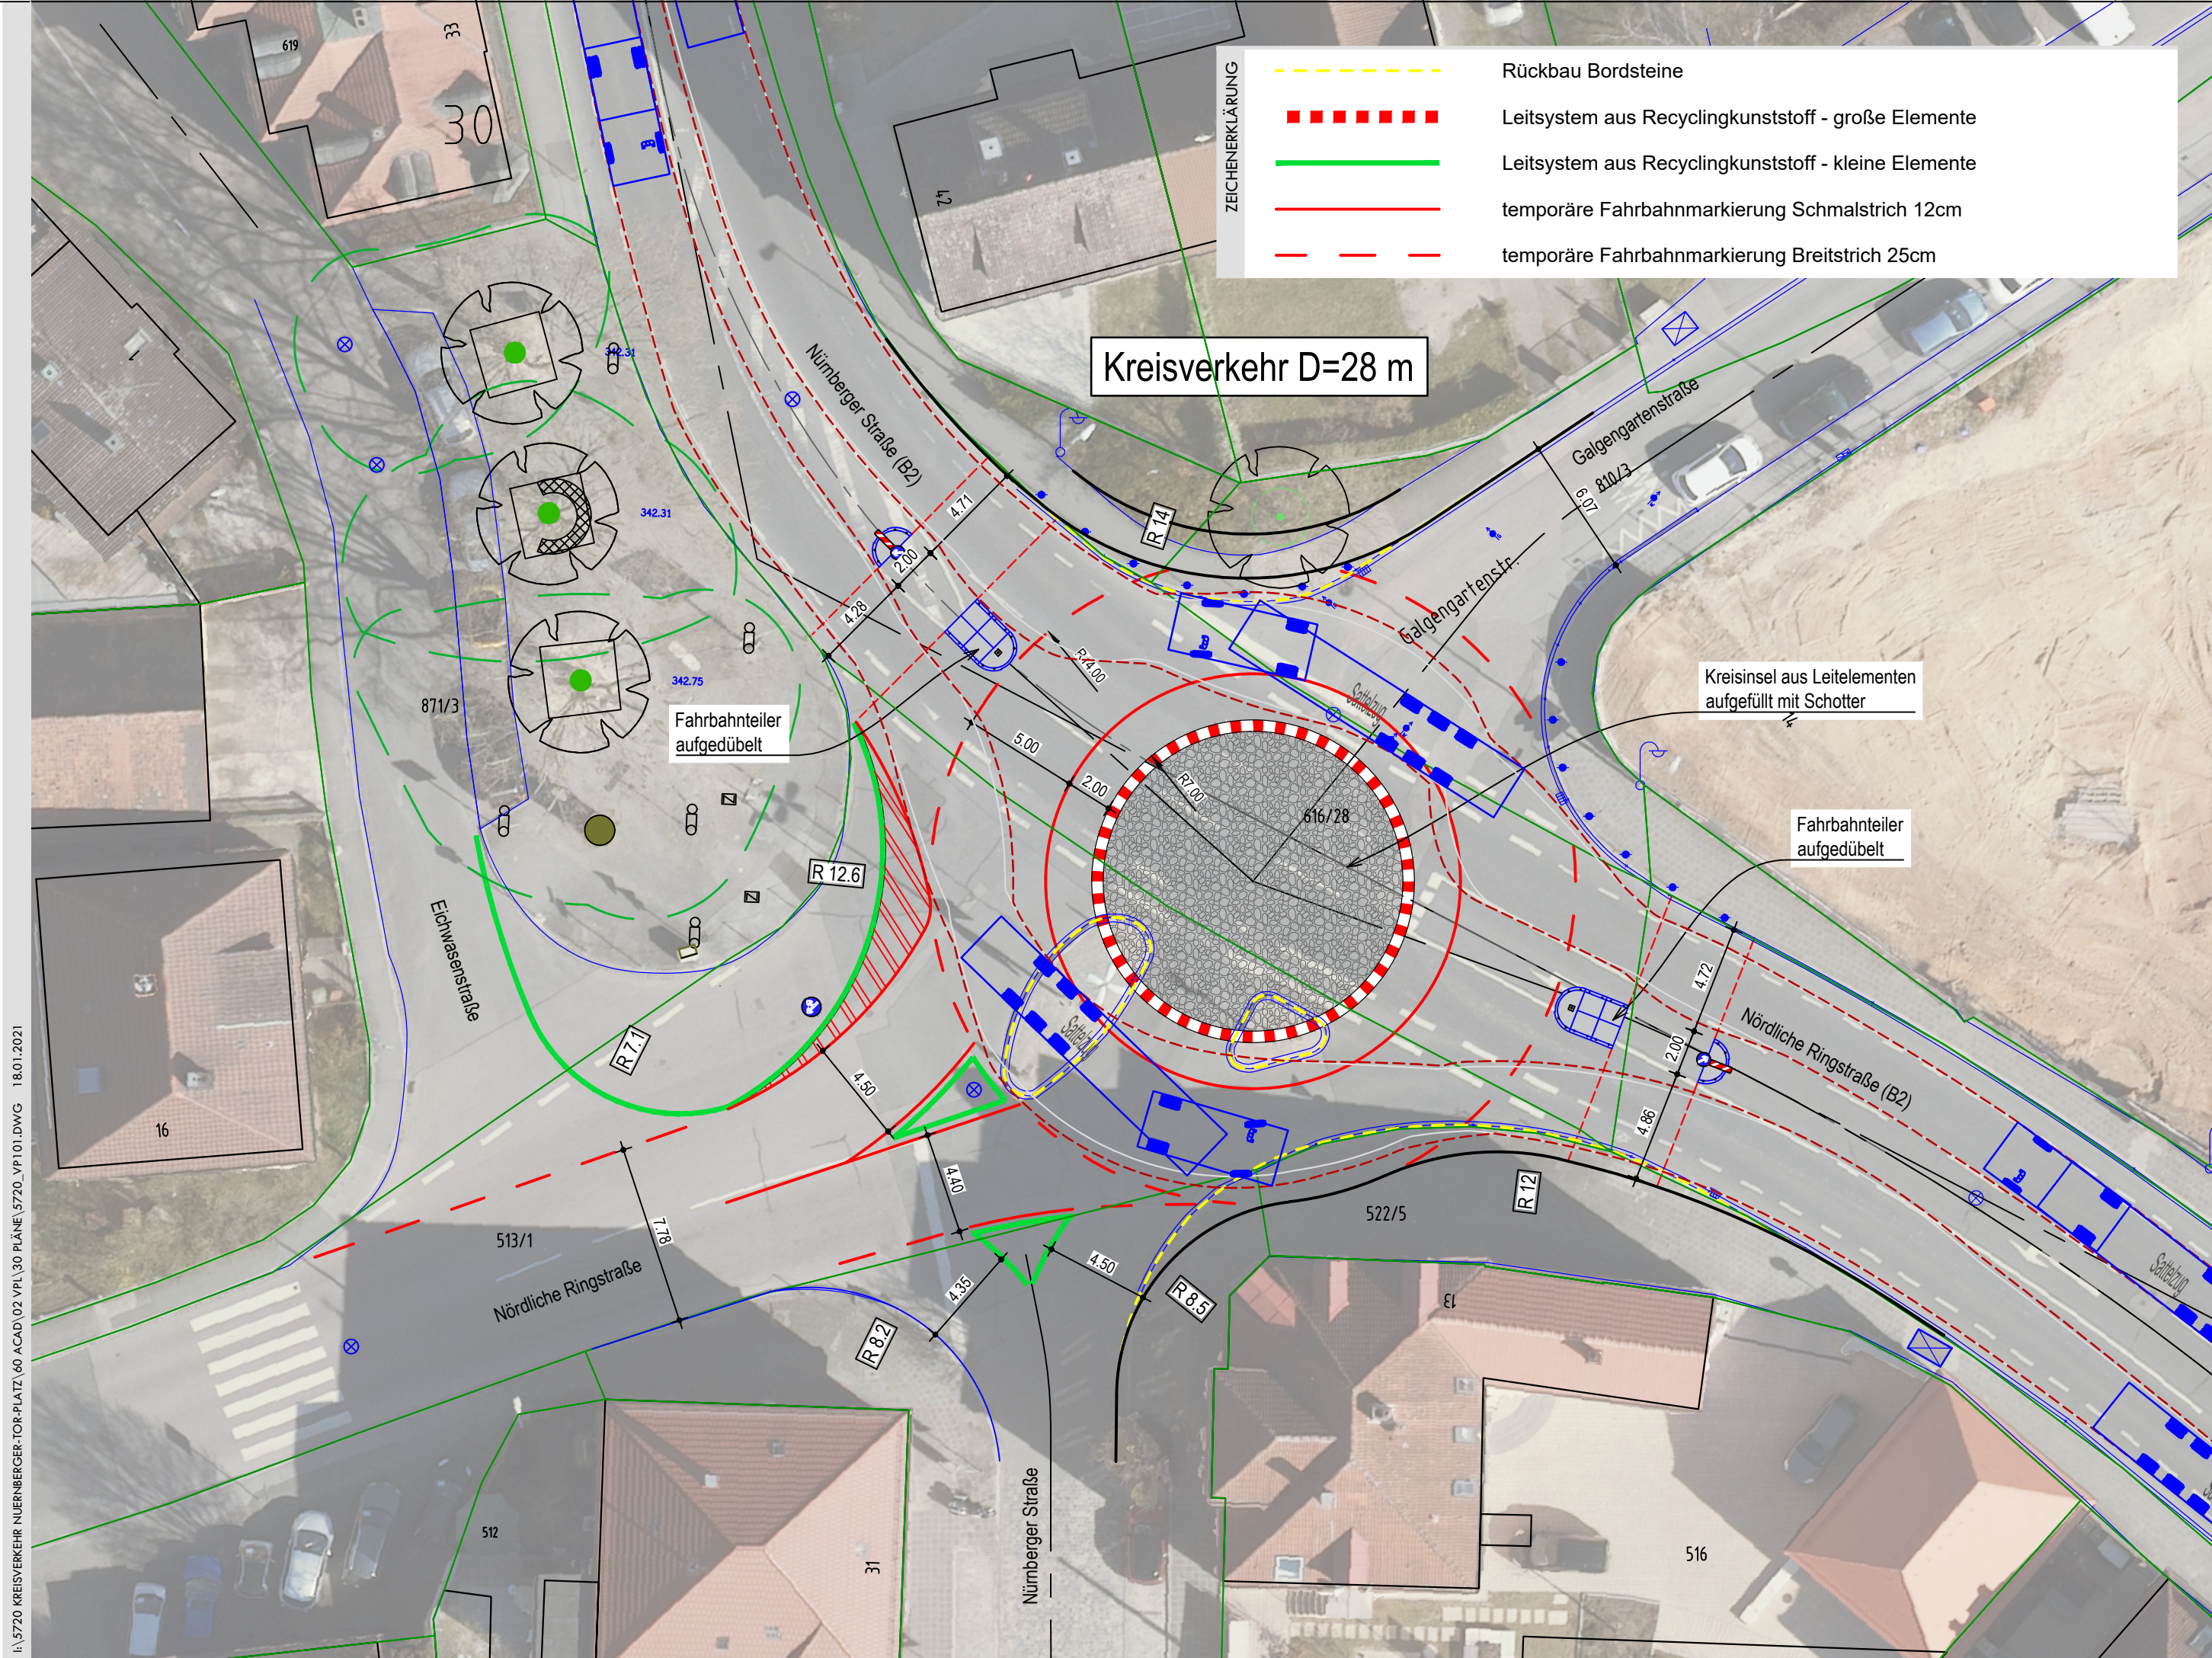

I:\5720 KREISVERKEHR NUERNBERGER-TOR-PLATZ\60 ACAD\02 VPL\30 PLÄNE\5720_VP101.DWG 18.01.2021