


Radverkehrsführung auf der B2 im Stadtteil Wolkersdorf



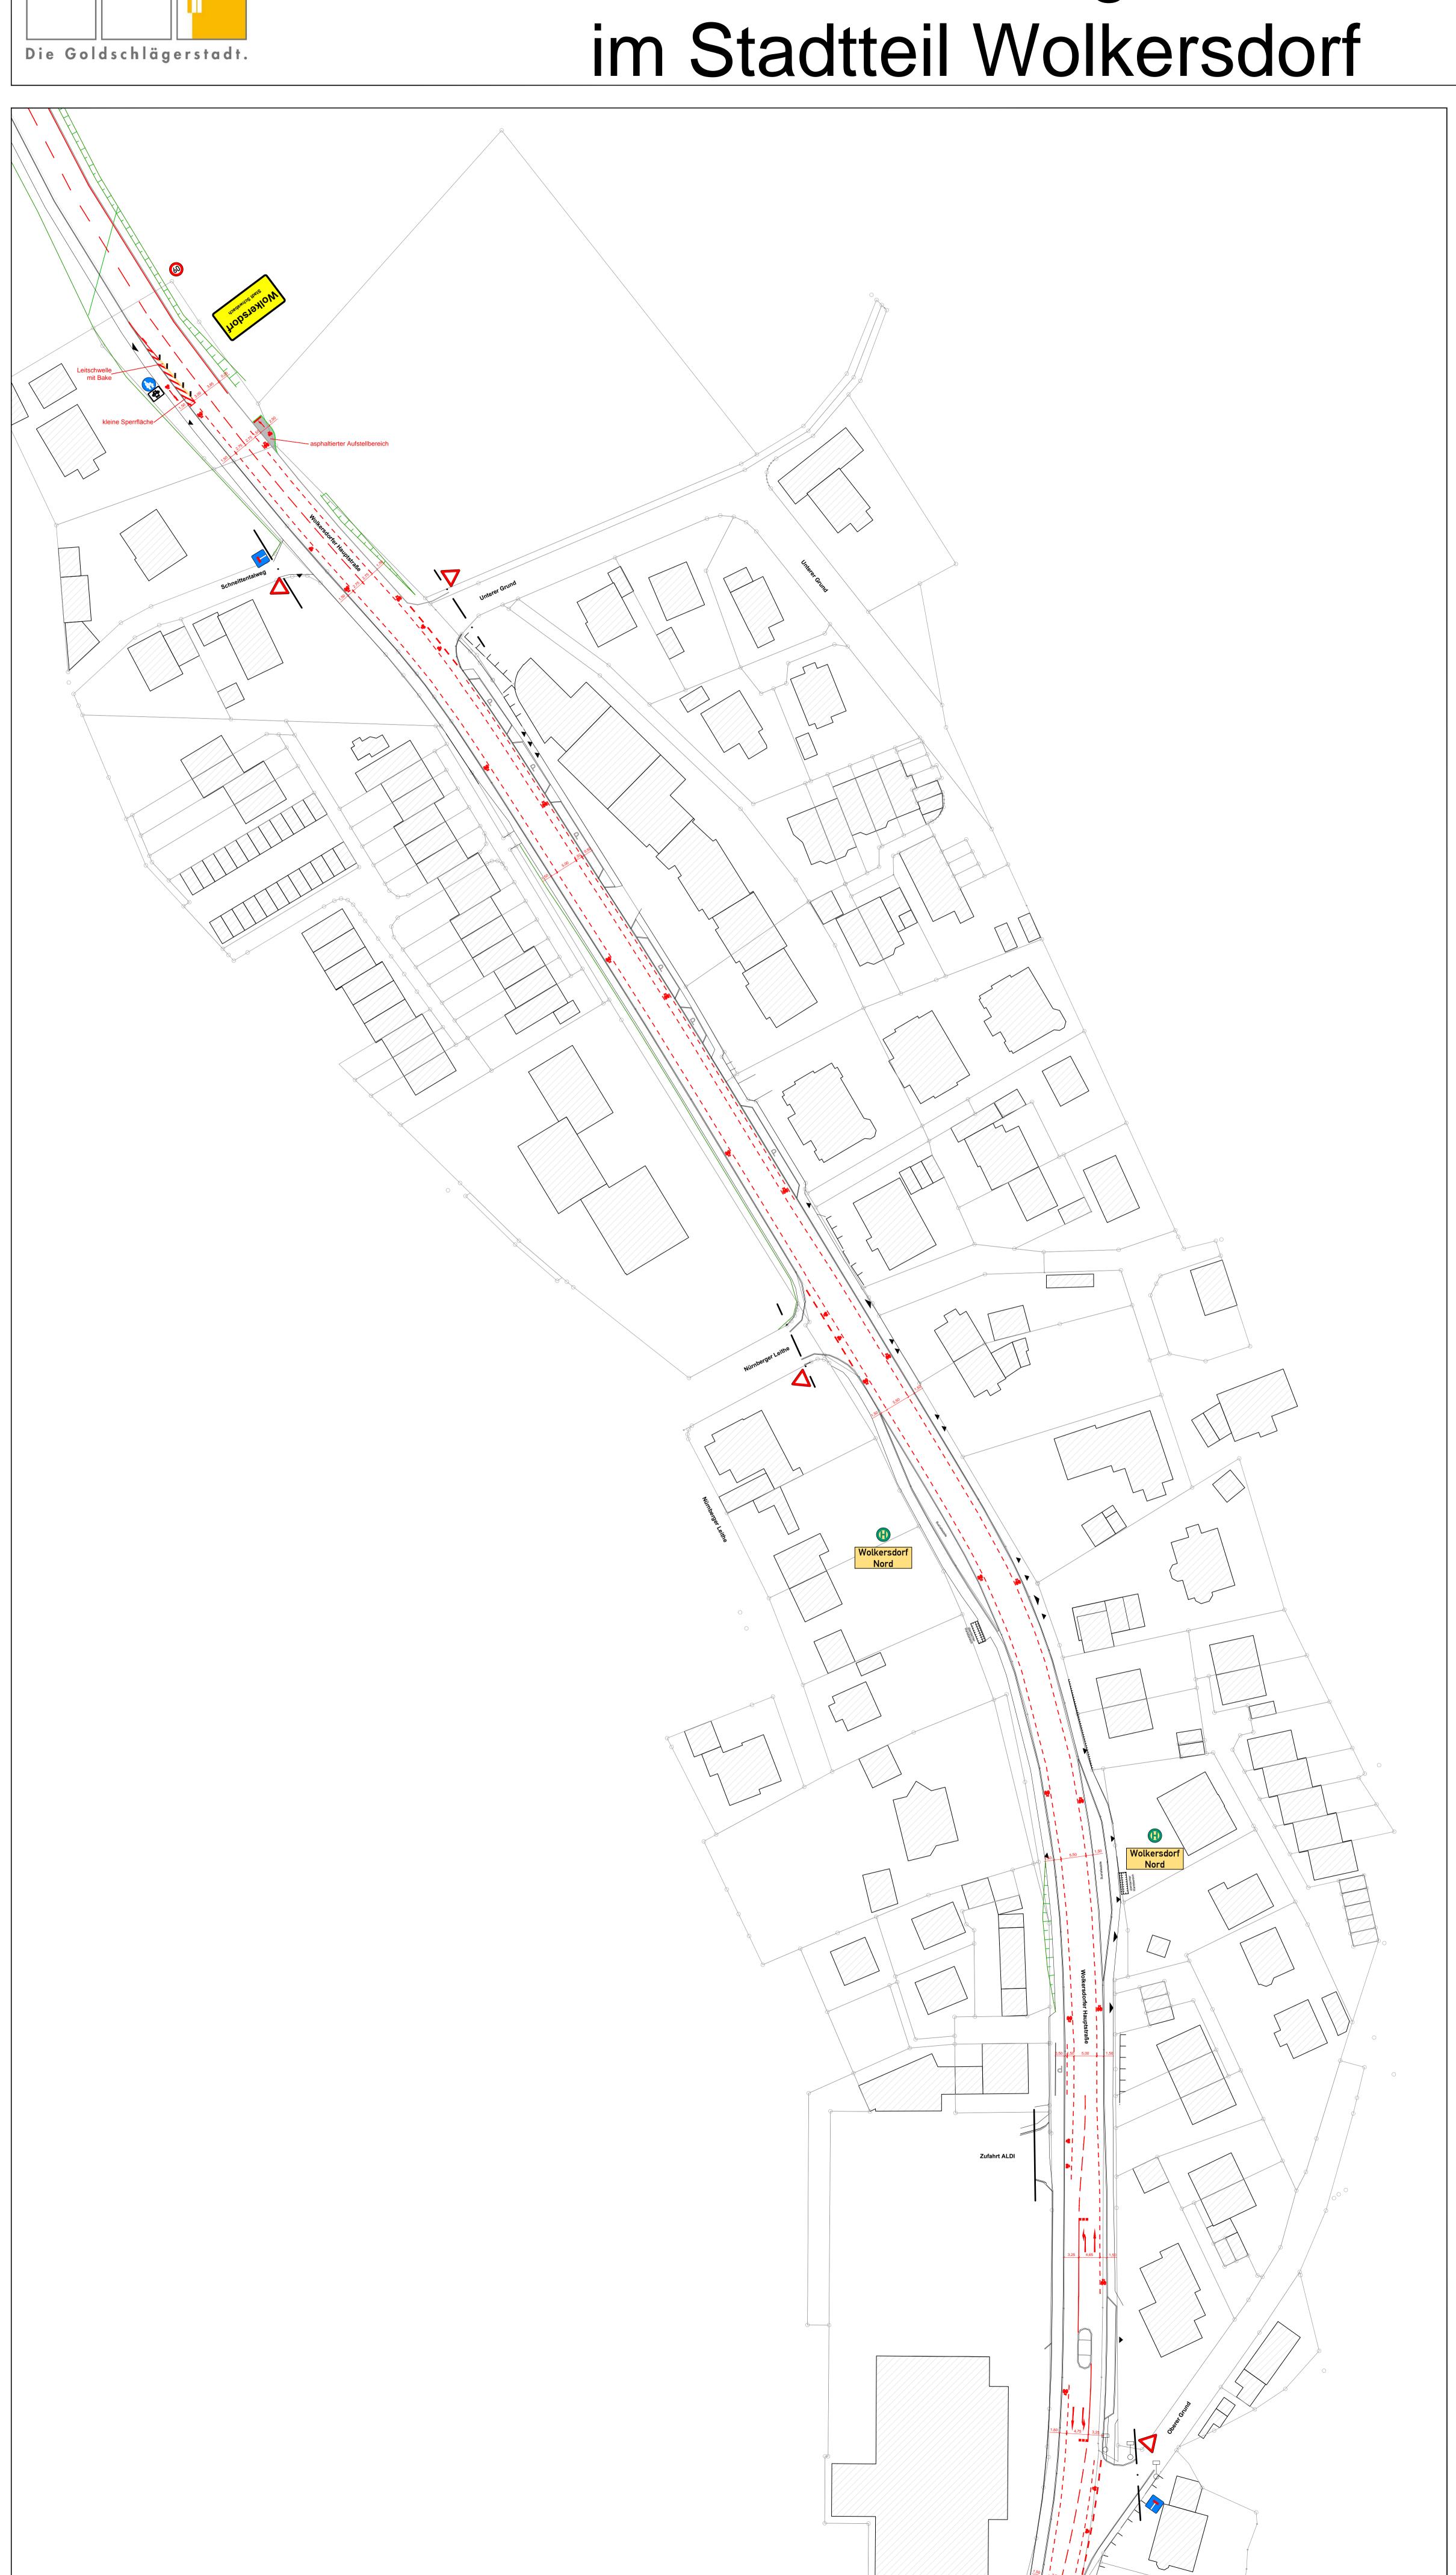

Legende **Bestand** bauliche Begrenzung Markierung Baum vorhanden **Planung** bauliche Änderung markierungstechnische Änderung Markierungszeichen Fahrbahn-/Fahrstreifenbegrenzung, S 0,12m durchgehender Schmalstrich Leitlinie, S 3,00m/3,00m unterbrochener Schmalstrich 1:1 Warnlinie, S 3,00m/1,50m unterbrochener Schmalstrich 2:1 unterbrochene Fahrbahnbegrenzung, S 1,50m/1,50m unterbrochener Schmalstrich 1:1 Schutzstreifen, S 1,00m/1,00m _____ unterbrochener Schmalstrich 1:1 Sicherheitstrennstreifen, S 1,00m/1,00m unterbrochener Schmalstrich 1:1 Fahrbahnbegrenzung, B 0,25m durchgehender Breitstrich unterbrochene Fahrbahnbegrenzung, B 3,00m/3,00m unterbrochene Fahrbahnbegrenzung, B 1,50m/1,50m — — — unterbrochener Breitstrich 1:1 Haltelinie, Breite 0,50m Querstrich Haltelinie Radverkehr, Breite 0,25m Wartelinie, Breite 0,50m, 0,50m/0,25m unterbrochener Querstrich 2:1 Fußgängerfurt, S 0,50m/0,20m unterbrochener Querstrich 2,5:1 Radfahrerfurt, B 0,50m/0,20m unterbrochener Querstrich 2,5:1 Sperrfläche Schrägstrichgatter kleine Sperrfläche kleines Schrägstrichgatter Richtungspfeil für Kfz Richtungspfeil für Radverkehr Fahrradpiktogramm Aufstellfläche für indirektes Linksabbiegen Flächennutzung Gehweg Parkplatz Sicherheitstrennstreifen asphaltierter Aufstellbereich sonstige Planzeichen Gebäude Zufahrt LSA (Bestand)



Teilabschnitt

Oberer Grund -Ortsausgang Nord



01.07.2021

Maßstab: 1:500





