
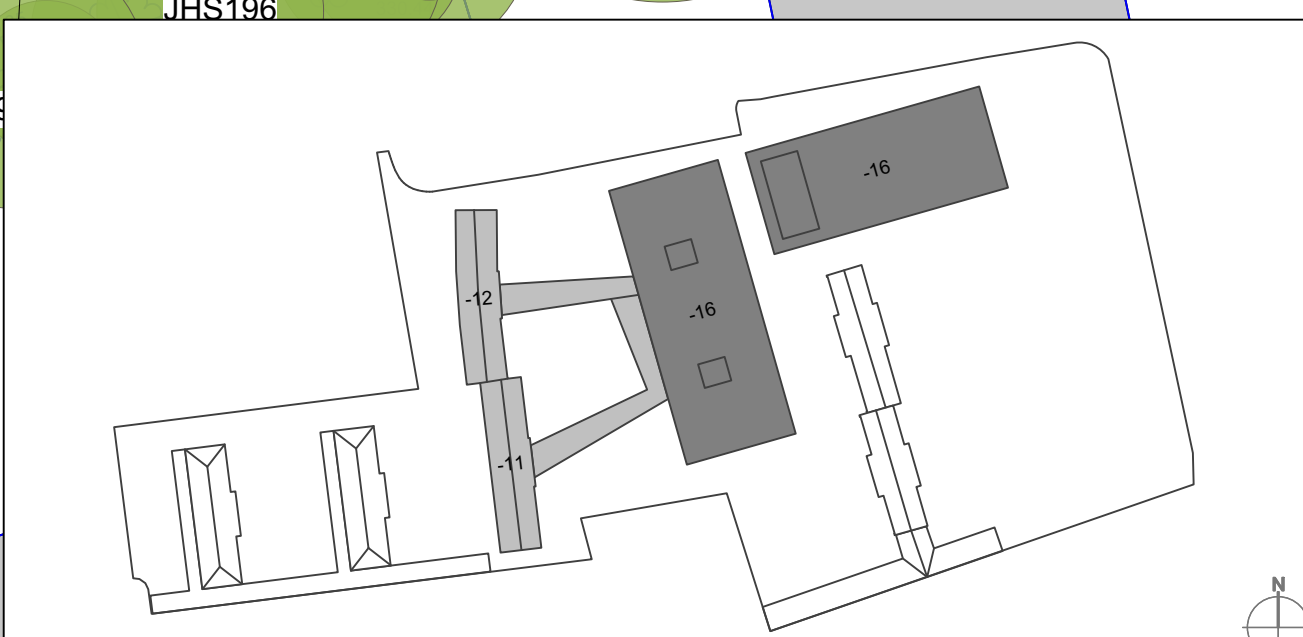


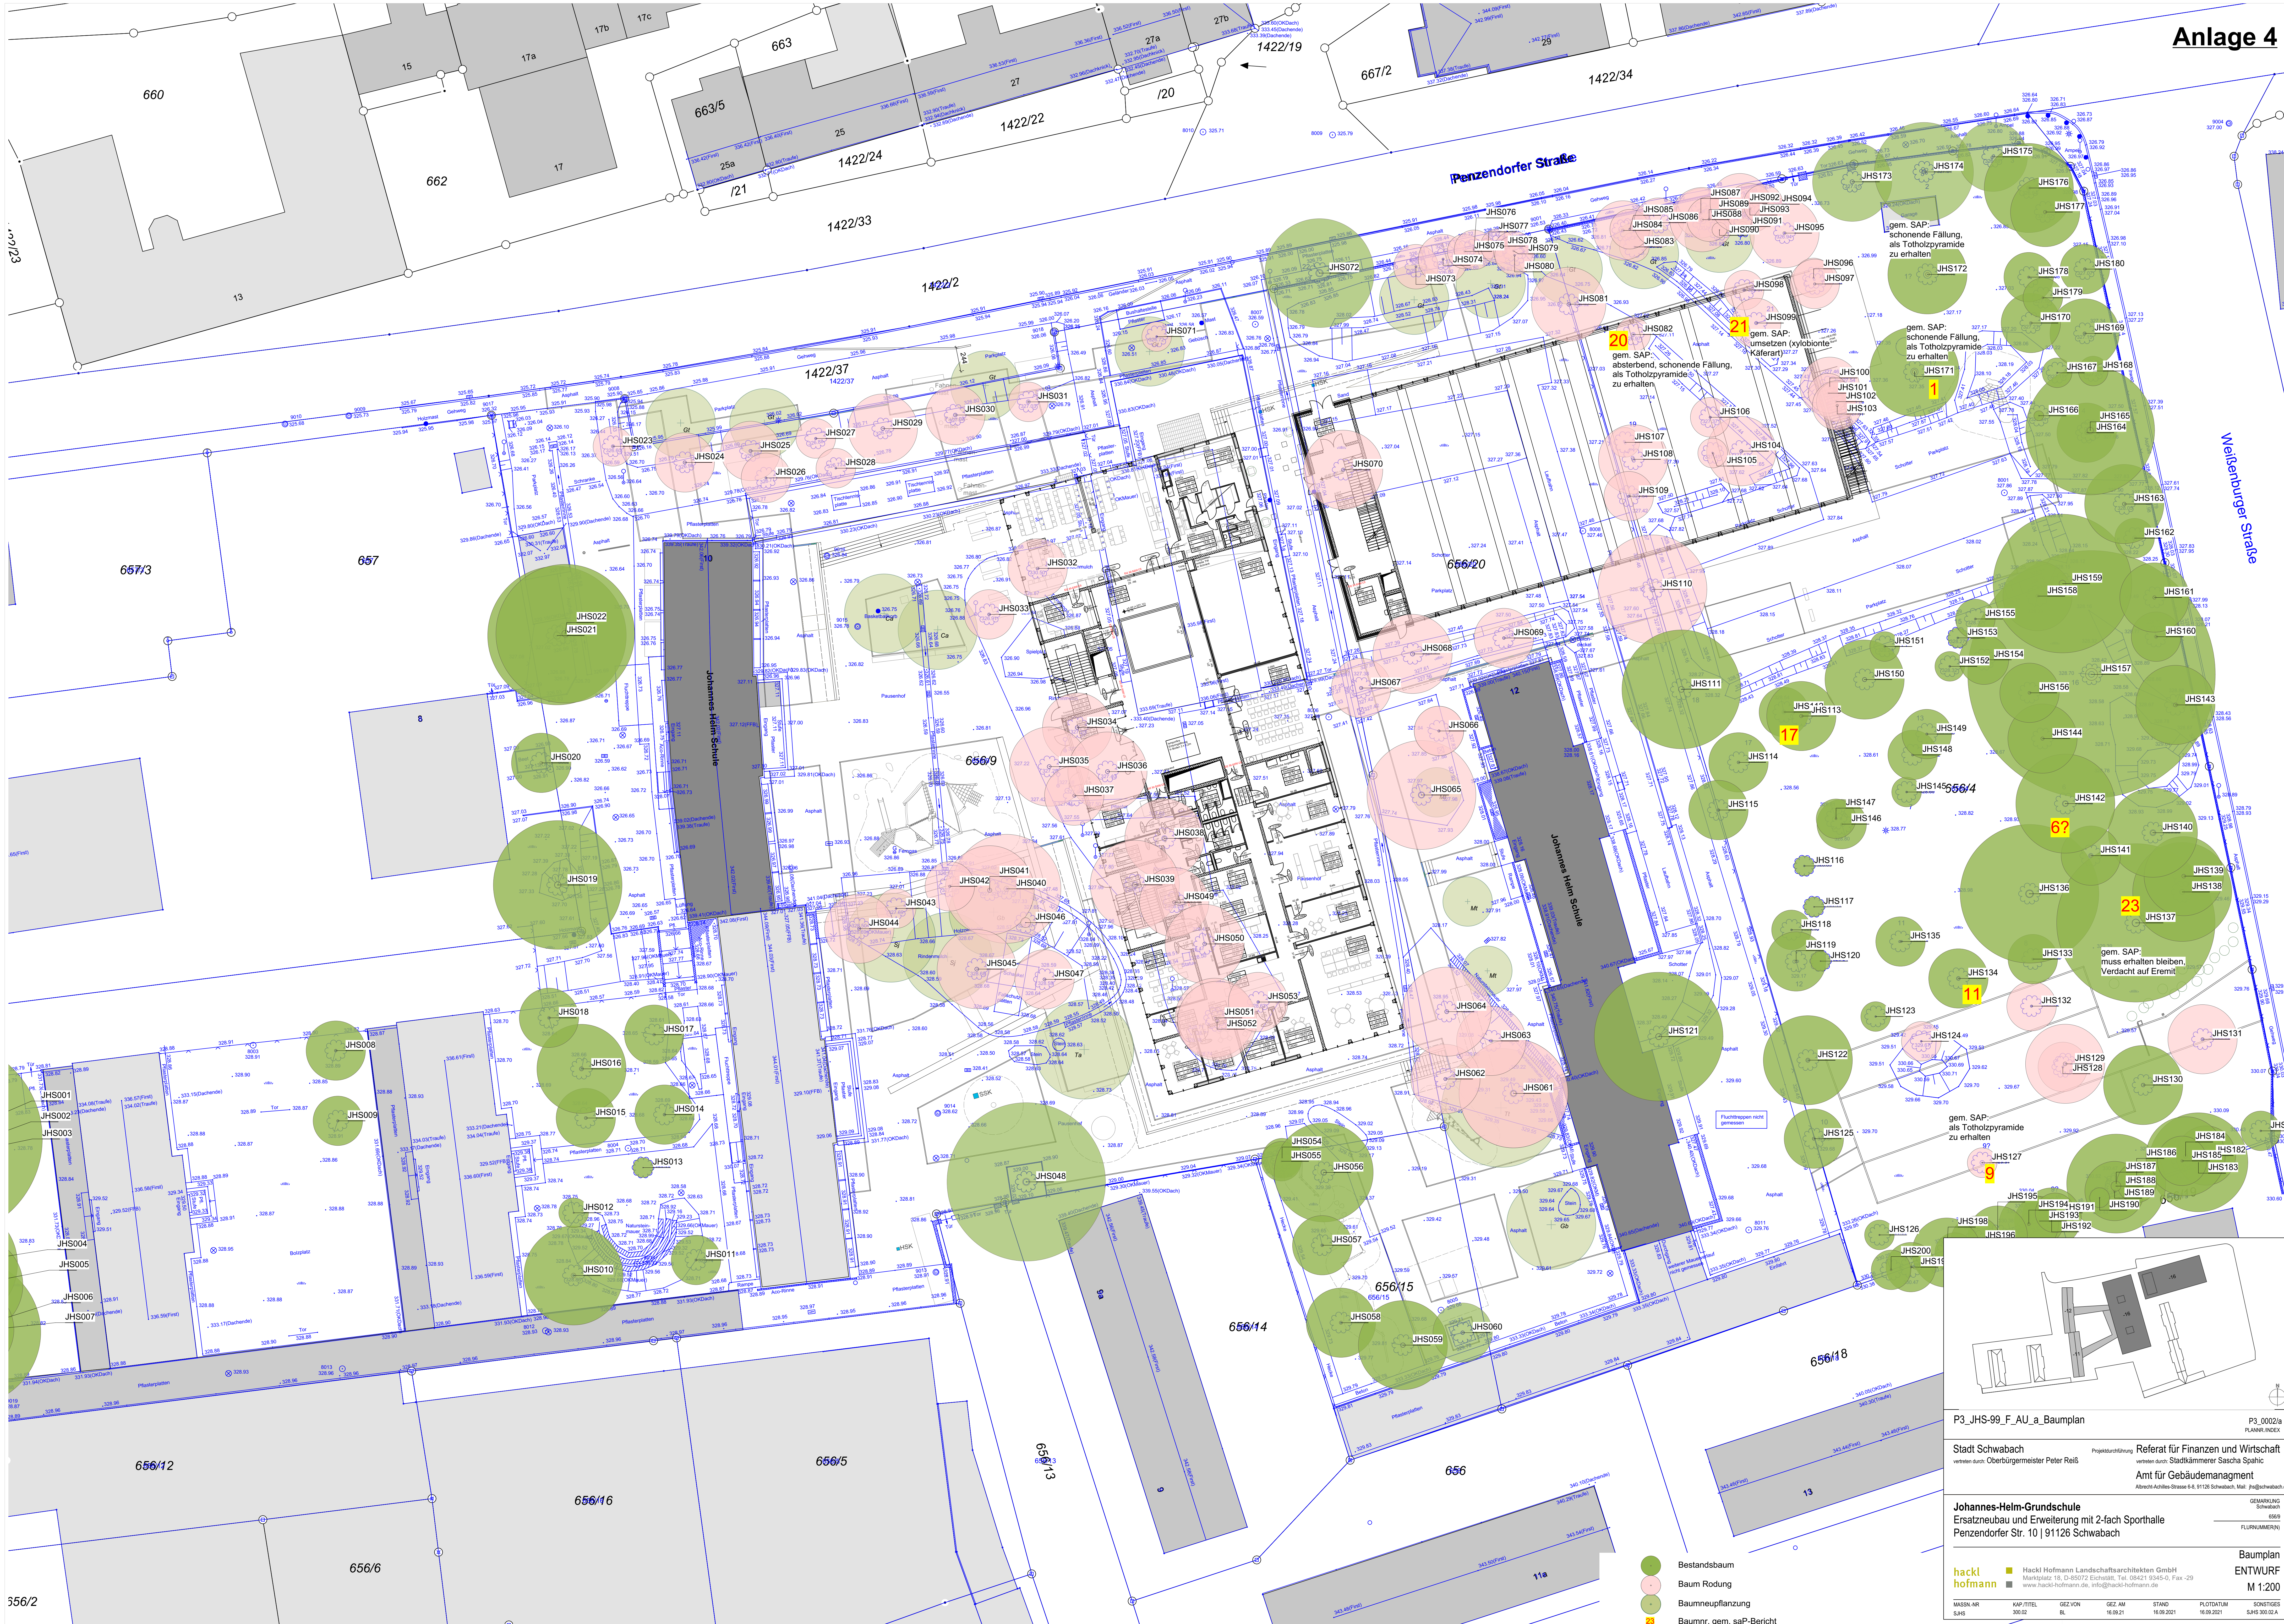

P3_JHS-99_F_Au_a-Bauplan		P3_0002/a PLANNING INDEX	
Stadtt Schwabach verleitet durch: Oberbürgermeister Peter Reilß		Referat für Finanzen und Wirtschaft verleitet durch: Stadtkämmerer Sascha Spahic Amt für Gebäudemanagement Albrecht-Adler-Strasse 6-8, 91126 Schwabach, Mail: p3@schwabach.de	
Johannes-Helm-Grundschule Ersatzneubau und Erweiterung mit 2-fach Sporthalle Penzendorfer Str. 10 91126 Schwabach		GEOMATIK Schwabach 6569 FLURNUMMER(N)	
hackl hoffmann		Hackl Hoffmann Landschaftsarchitekten GmbH Marktplatz 18, D-85072 Eichstätt, Tel. 08421 9345-0, Fax -29 www.hackl-hoffmann.de, info@hackl-hoffmann.de	
Bauplan ENTWURF M 1:200		MÄSSIGKEIT KAPITEL GEZ. VON GEZ. AM STAND PLOTATUM SONSTIGES	
SJS		SJS	

- Bestandsbaum
- Baum Rodung
- Baumeinpflanzung
- Baumr. gem. saP-Bericht