
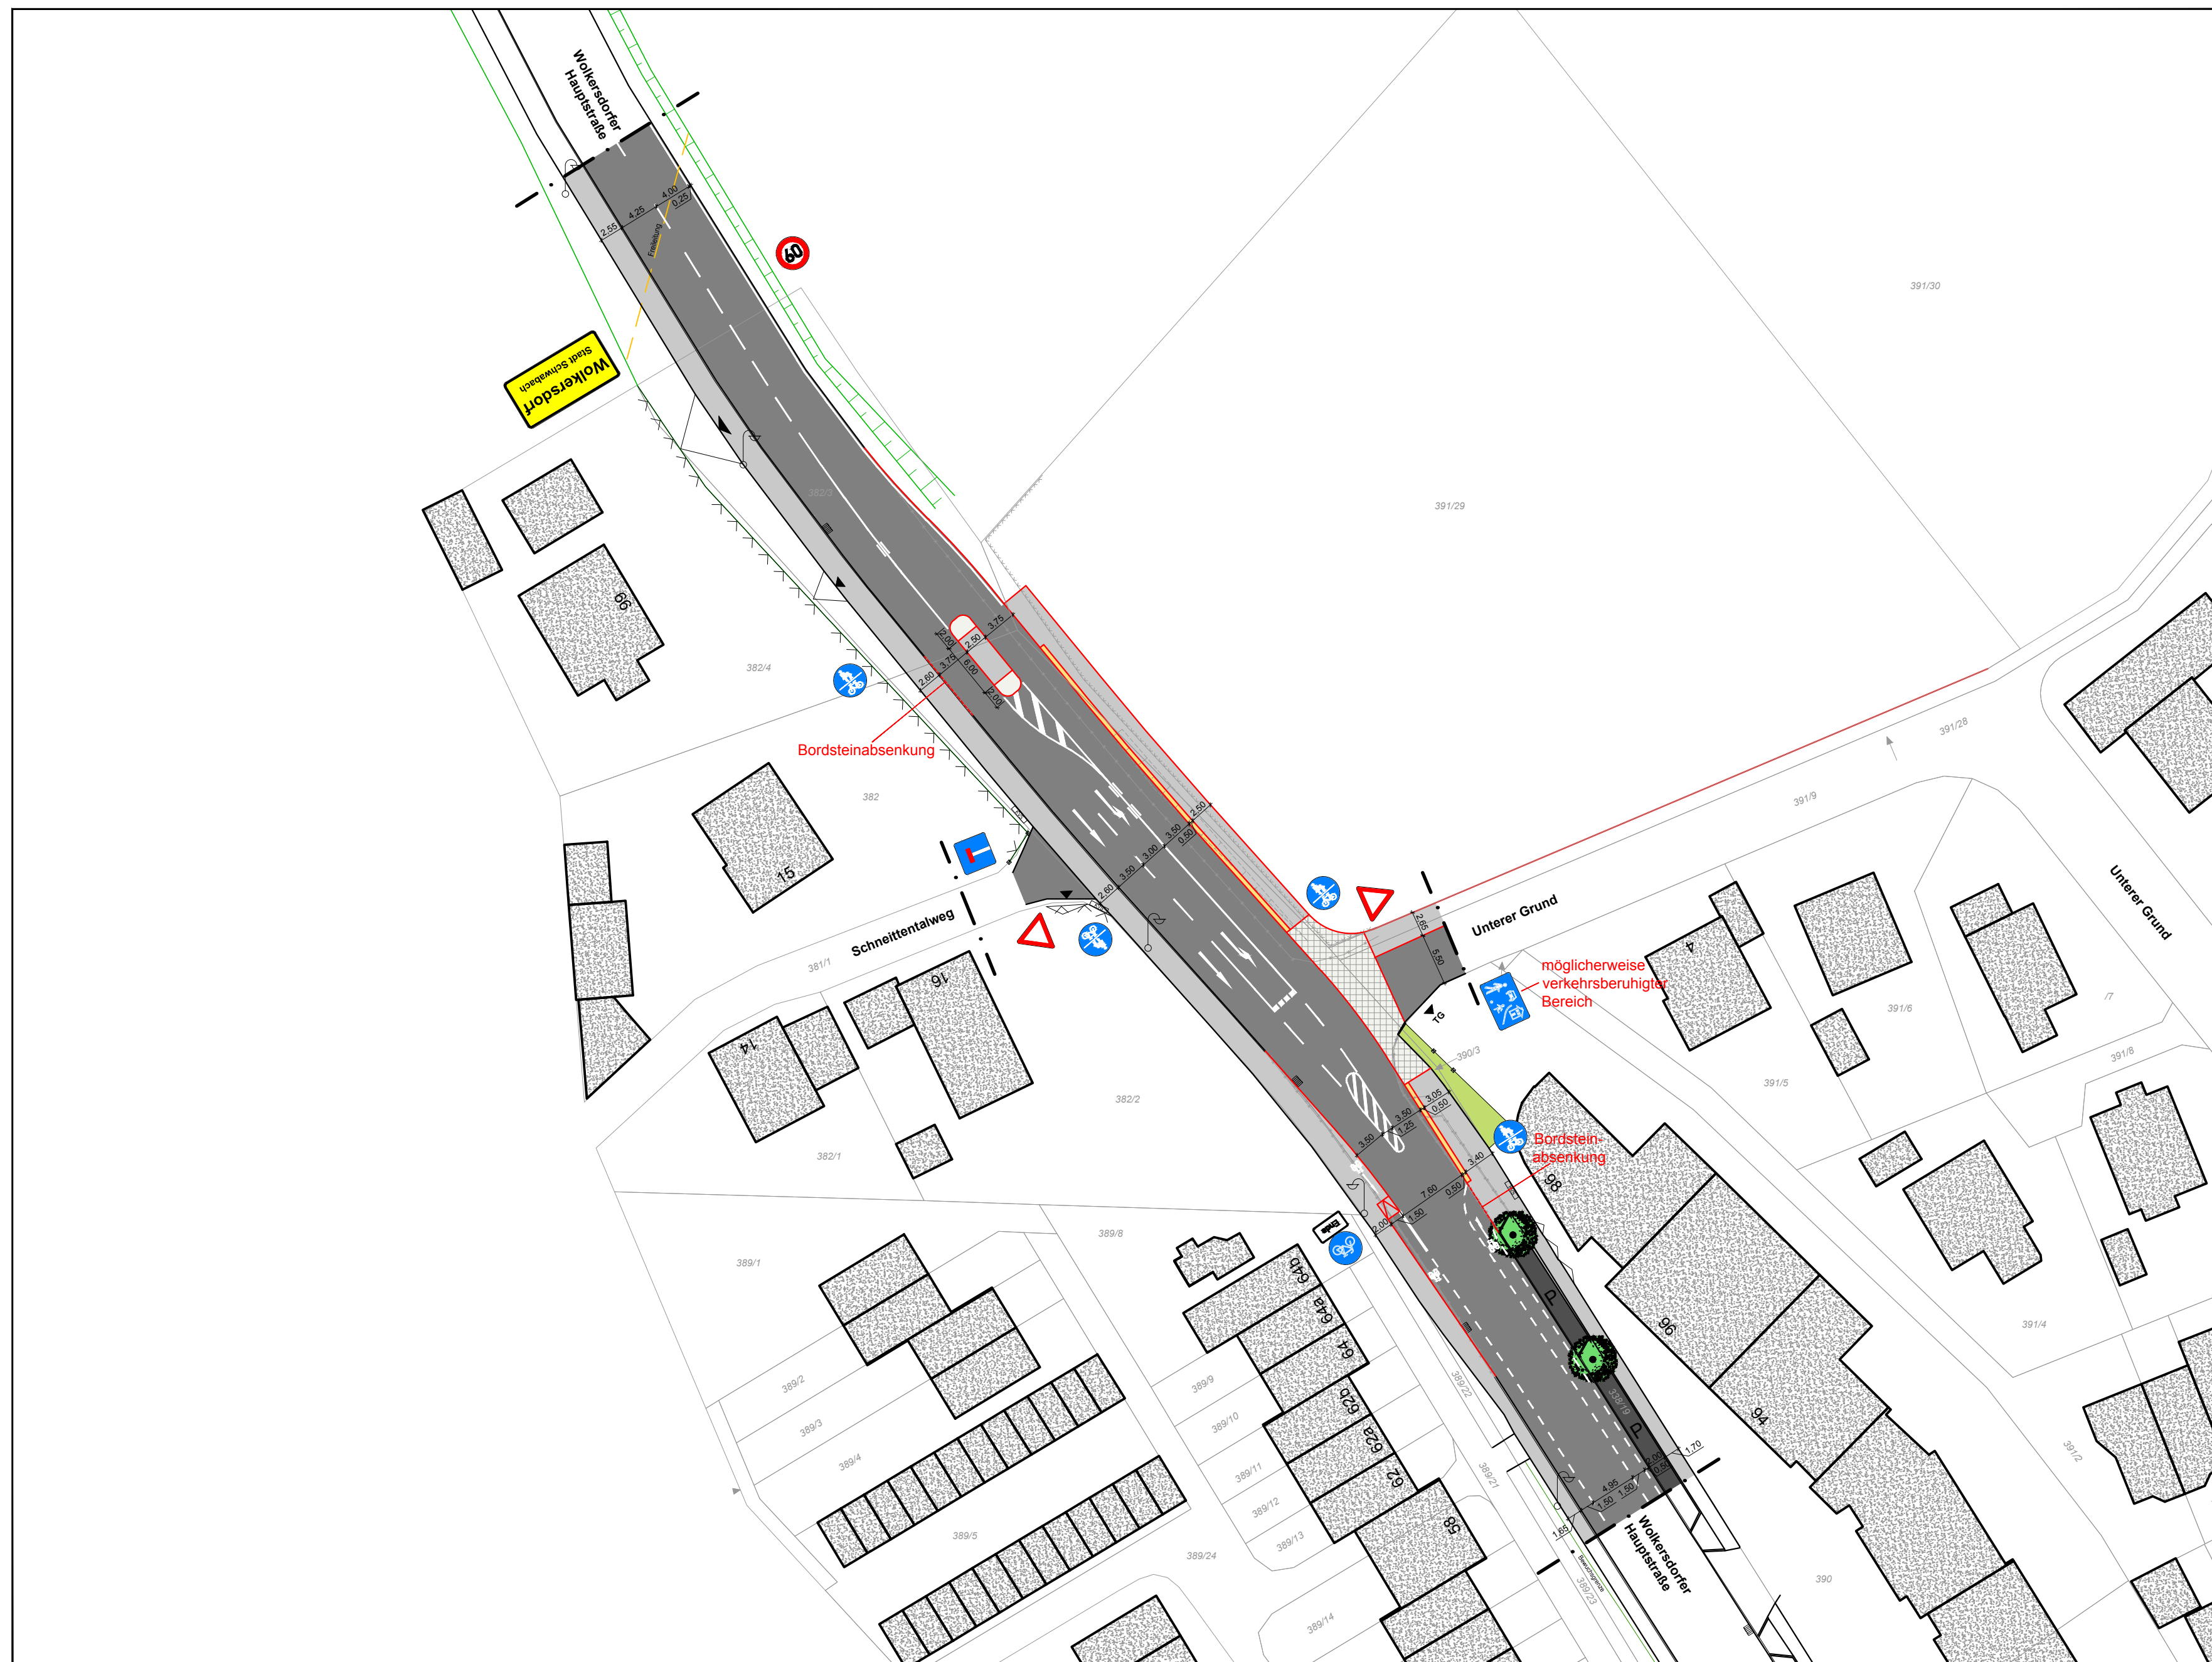


Radverkehrsfhrung auf der B2 im Stadtteil Wolkersdorf

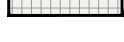

Legende

Flchennutzung

-  Gebude
-  Kfz-Fahrbahn
-  Gehweguberfahrt / Materialwechsel
-  Mittelinsel
-  Parkbucht
-  Gehweg / Gemeinsamer Fu- und Radweg
-  Sicherheitstrennstreifen
-  Grunflche / Pflanzbeet

Begrenzungslinie

-  Flurstcksgrenze
-  Straenbegrenzung
-  Straenbegrenzung, Entfllt
-  bauliche nderung
-  Markierung

Sonstiges

-  zulssige Hchstgeschwindigkeit
-  Vorfahrt gewhren!
-  Gemeinsamer Fu- und Radweg
-  Baum, Bestand
-  Zufahrt

Vorplanung

Teilabschnitt

Querungsstelle am Ortsausgang
Wolkersdorf-Nord